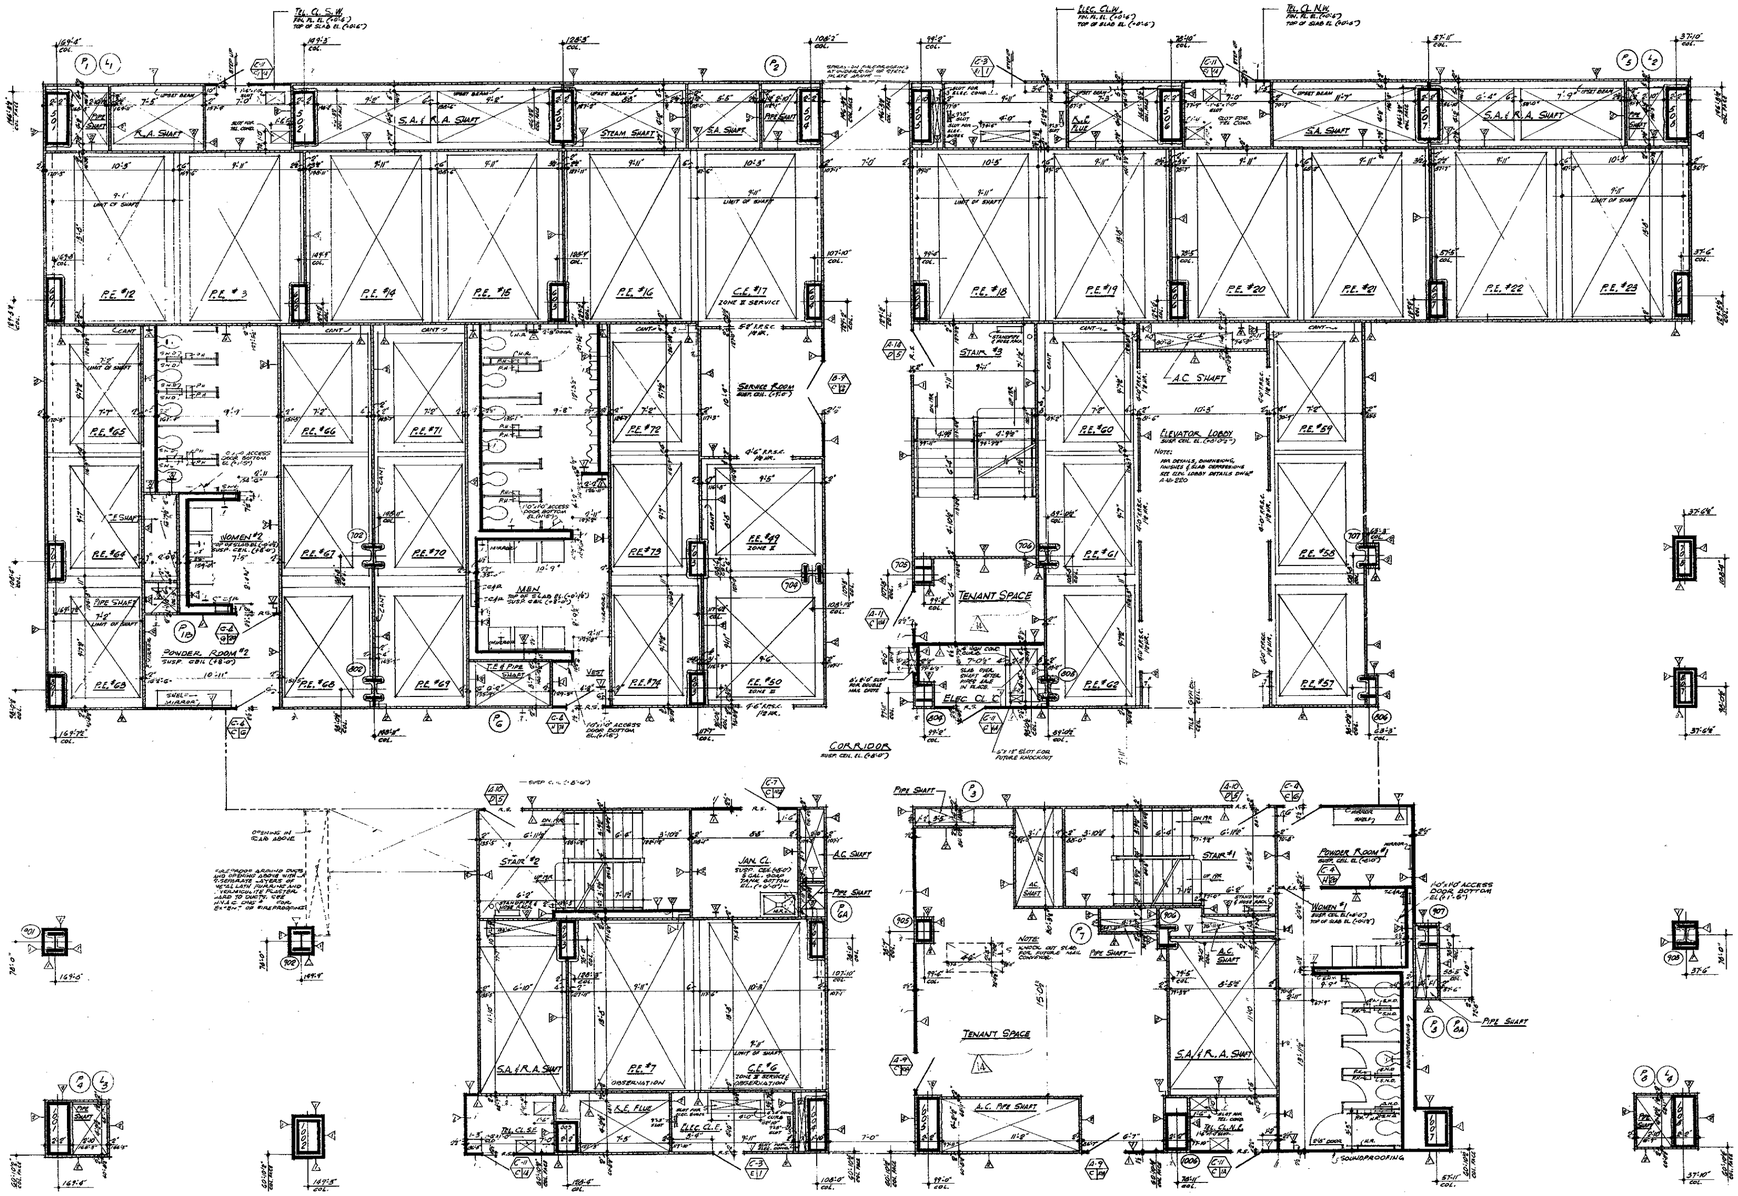


BULLETIN 6 NOTE DATES ARE IN THE PROCESS OF CORRECTION

CONTRACT NO DRAWING date 8-1-68

NO.	DATE	BUL. NO.	BY
6	5-22-70	B-45	G.W.
5	9-27-69	B-36	E.C.
4	9-27-69	B-34	E.C.
3	9-27-69	B-33	E.C.
2	9-27-69	B-18	E.C.
1	7-17-69	B-13	E.C.
6	6-24-73	B-138	L.V.
5	9-25-69	B-10	E.C.
4	6-23-71	B-116	D.T.
3	9-24-69	B-13	E.C.
2	1-29-71	B-82	L.V.
1	8-1-68	B-1	E.C.
1	1-29-71	B-86	L.V.

REVISIONS

APPROVED

CHIEF, PLANNING DIVISION

DATE

THE WORLD TRADE CENTER

THE PORT OF NEW YORK AUTHORITY

MINORU YAMASAKI & ASSOCIATES
MINORU YAMASAKI, ARCHITECT

EMERY ROTH & SONS
RICHARD ROTH, ARCHITECT

WORTHINGTON, SKILLING, HELLE & JACKSON
STRUCTURAL ENGINEERS

JAROS, BAUM & BOLLES
MECHANICAL ENGINEERS

JOSEPH R. LORING & ASSOCIATES
ELECTRICAL ENGINEERS

THE PORT OF NEW YORK AUTHORITY
PAVING, UTILITIES, FOUNDATIONS

TITLE: 61ST FLOOR CORE PLAN

DRAWN		CHECKED	
SCALE	1/8"=1'-0"	DATE	7-31-69
PROJECT NUMBER		SHEET	OF
DRAWING NUMBER	A·B·102		

3/32" = 1'-0" 0 1'-0" 2'-0" 4'-0" 8'-0" 12'-0"