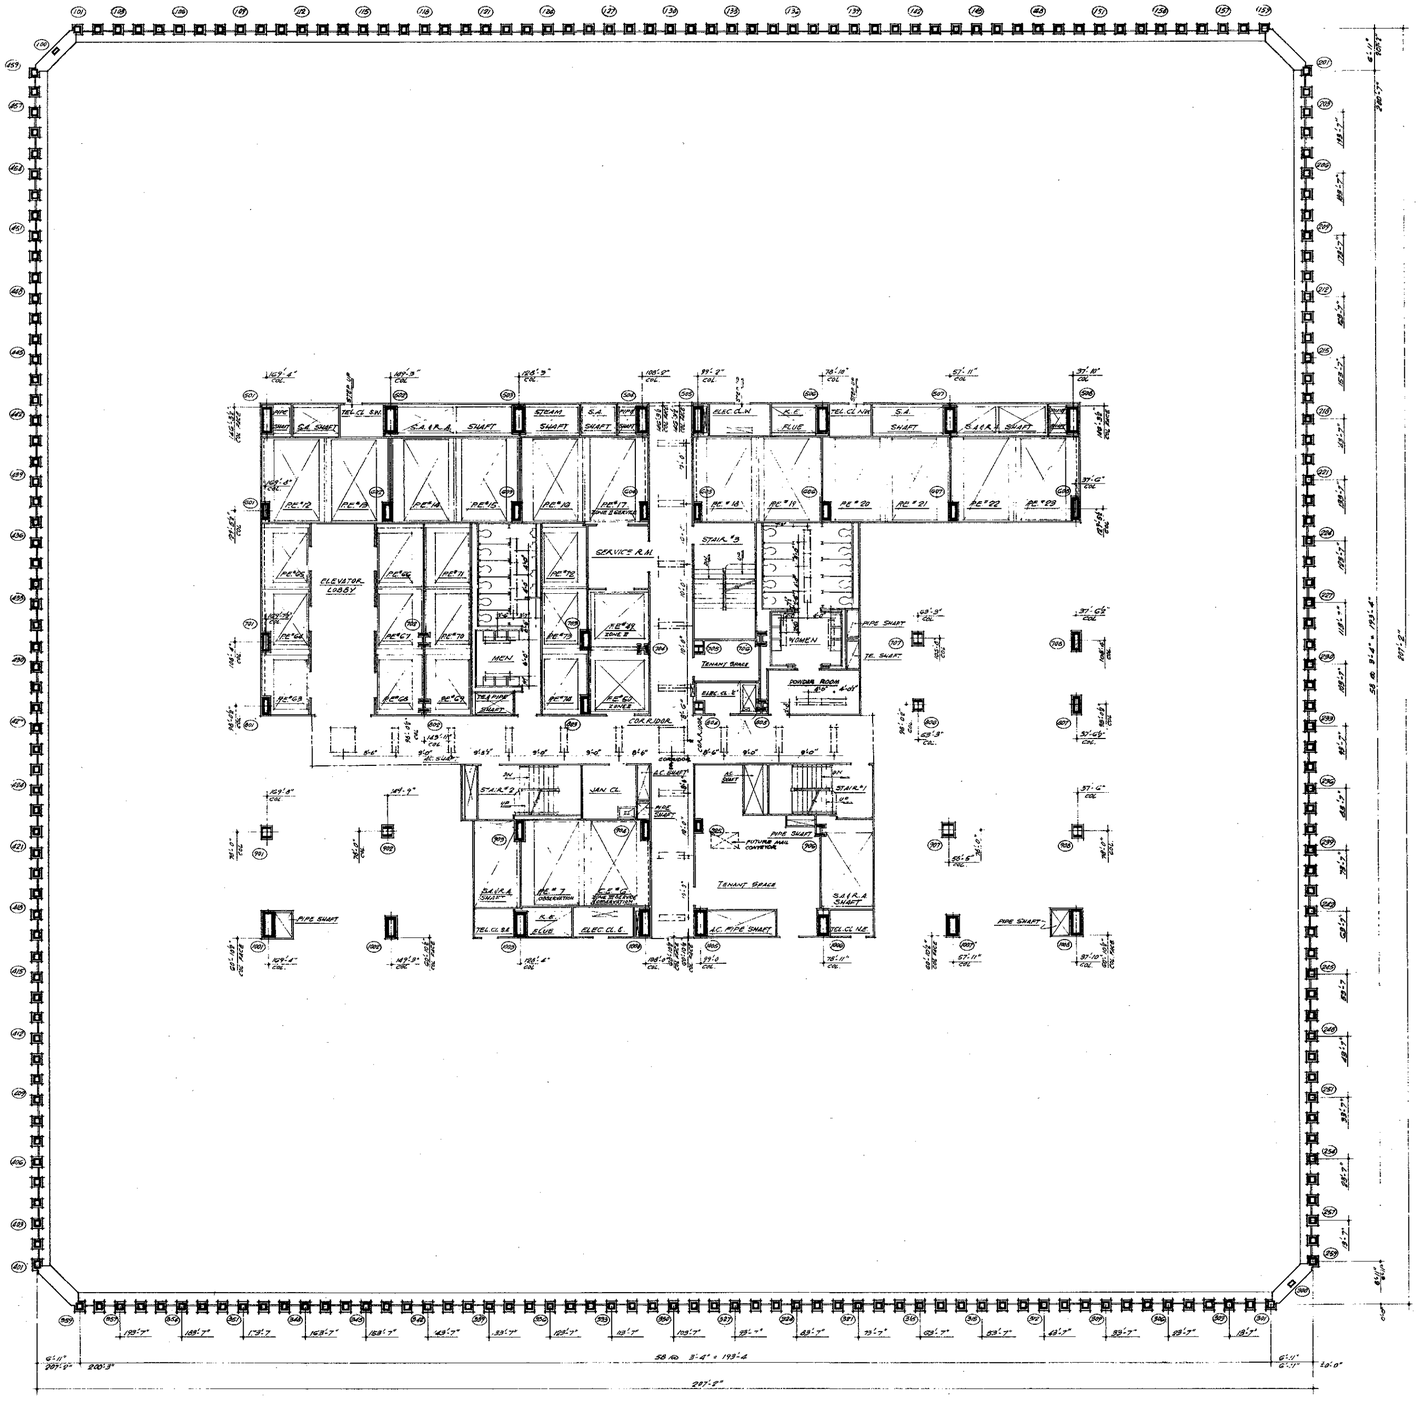

SERVICE R.M.
ELEVATOR LOBBY
STAIR #3
MEN
WOMEN
TENANT SPACE
TEA PIPE SHAFT
PIPE SHAFT
T.E. SHAFT
ELEC. CL. S.
DINING ROOM
CORRIDOR
STAIR #2
JAN. CL.
A.C. SHAFT
A.C. PIPE SHAFT
PIPING AND CONDITION
TENANT SPACE
S.A.I.R.A. SHAFT
TEL. CL. SE
E.E. ELEVATOR CONVERSION
TEL. CL. NE
STEAM SHAFT
S.A. SHAFT
ELEC. CL. N
TEL. CL. NW
S.A.I.R.A. SHAFT
S.A. SHAFT
S.A.I.R.A. SHAFT
RE # 12
RE # 13
RE # 14
RE # 15
RE # 16
RE # 17
RE # 18
RE # 19
RE # 20
RE # 21
RE # 22
RE # 23
RE # 24
RE #