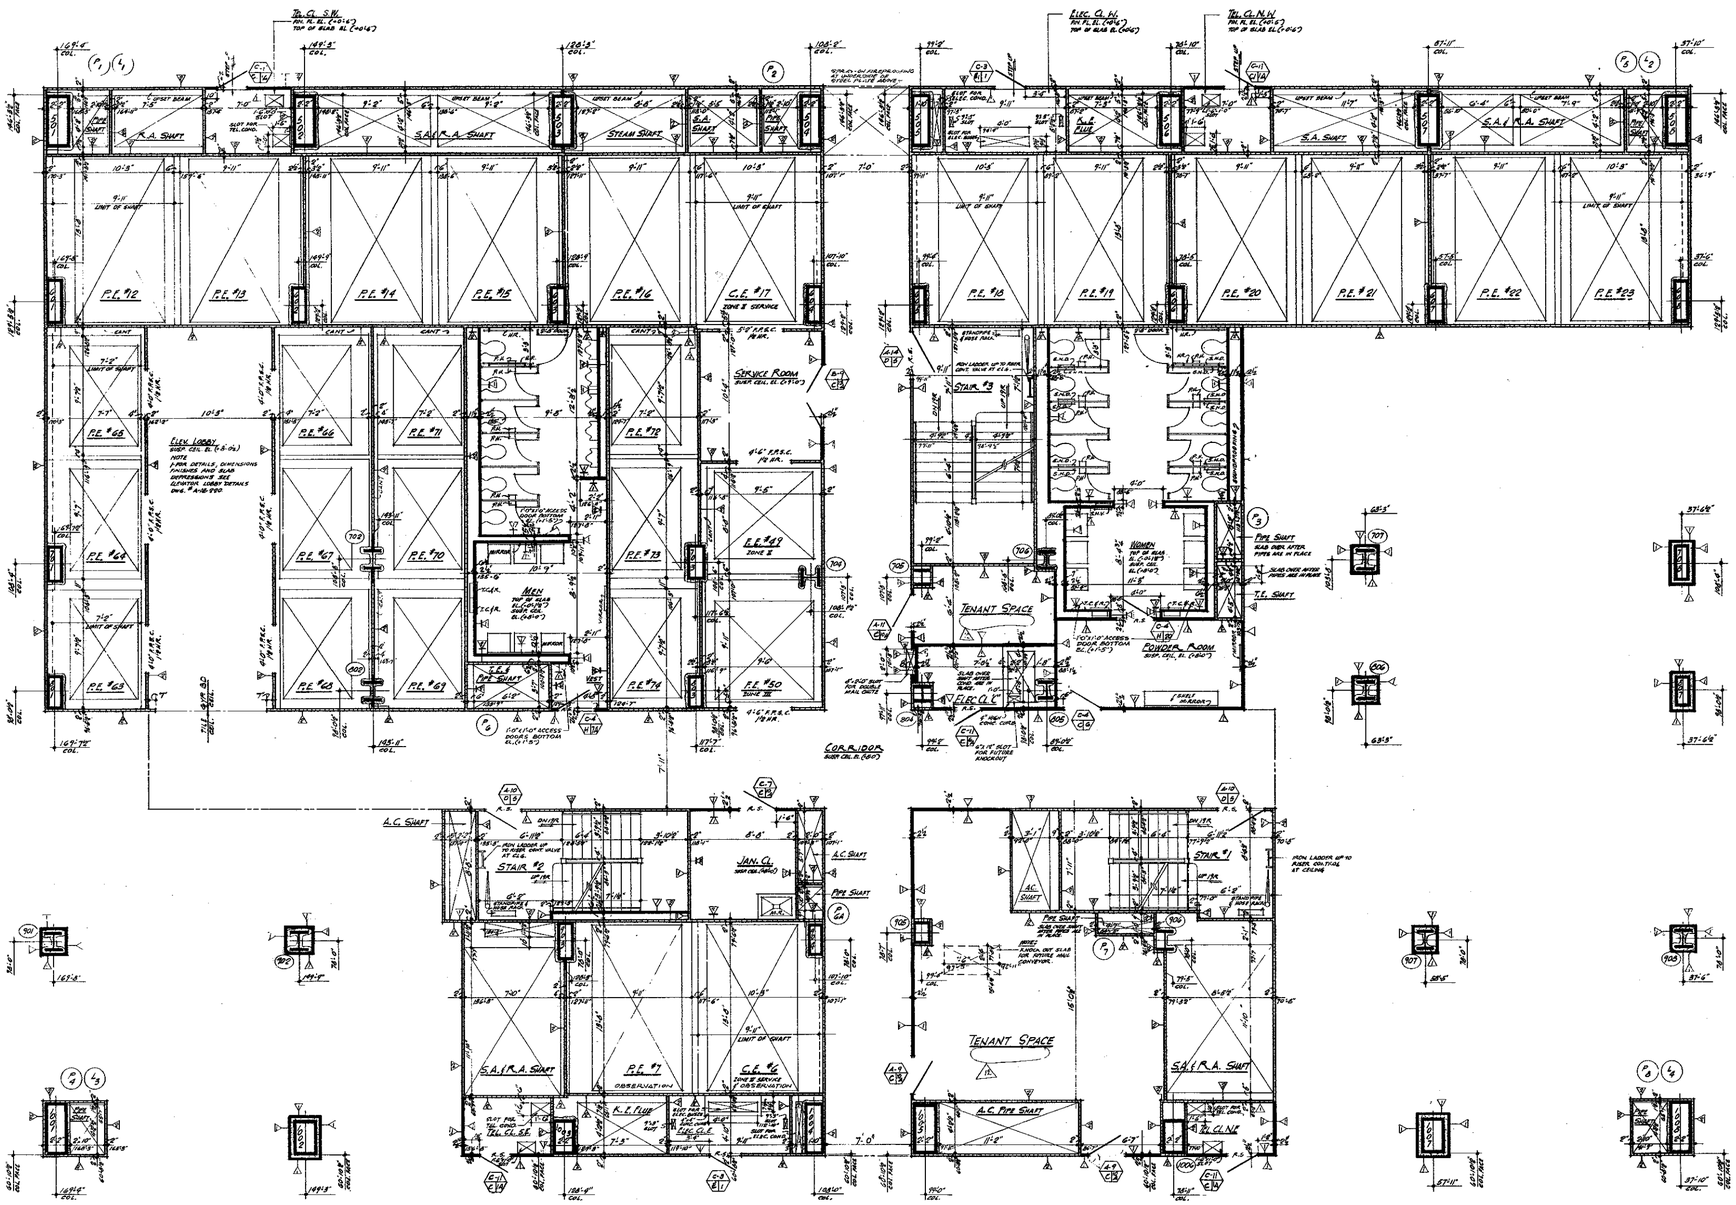


BUILDING NOT DATED ARE IN THE PROCESS OF COMPLETION

CONTRACT BID DRAWING date 3-1-65

NO.	DATE	BUL. NO.	BY
1	5-27-70	B-48	A.M.
1	7-27-67	B-35	E.C.
1	7-29-69	B-34	E.C.
1	7-29-69	B-31	E.C.
1	7-29-69	B-18	J.M.
1	7-29-69	B-25	J.M.
1	7-29-69	B-12	J.M.
1	7-29-69	B-13	J.M.
1	5-1-68	B-6	R.T.M.
1	6-1-67	B-1	C.G.
1	5-24-78	6-858	L.W.
1	1-28-71	6-84	L.W.

REVISIONS

APPROVED

CHIEF, PLANNING DIVISION

DATE

REGISTERED ARCHITECT — MINORU YAMASAKI — NEW YORK STATE

THE WORLD TRADE CENTER

THE PORT OF NEW YORK AUTHORITY

MINORU YAMASAKI & ASSOCIATES
MINORU YAMASAKI, ARCHITECT

WORTHINGTON, SKILLING, HELLE & JACKSON
STRUCTURAL ENGINEERS

JOSEPH R. LORING & ASSOCIATES
ELECTRICAL ENGINEERS

EMERY ROTH & SONS
RICHARD ROTH, ARCHITECT

JAROS, BAUM & BOLLES
MECHANICAL ENGINEERS

THE PORT OF NEW YORK AUTHORITY
PAVING, UTILITIES, FOUNDATIONS

3/4"=1'-0" 0 1 2 3 4 8 12

TITLE: 65TH FLOOR CORE PLAN

DRAWN		CHECKED	
SCALE	1/4"=1'-0"	DATE	7-31-67
PROJECT NUMBER		SHEET	OF
DRAWING NUMBER	A·B·109		