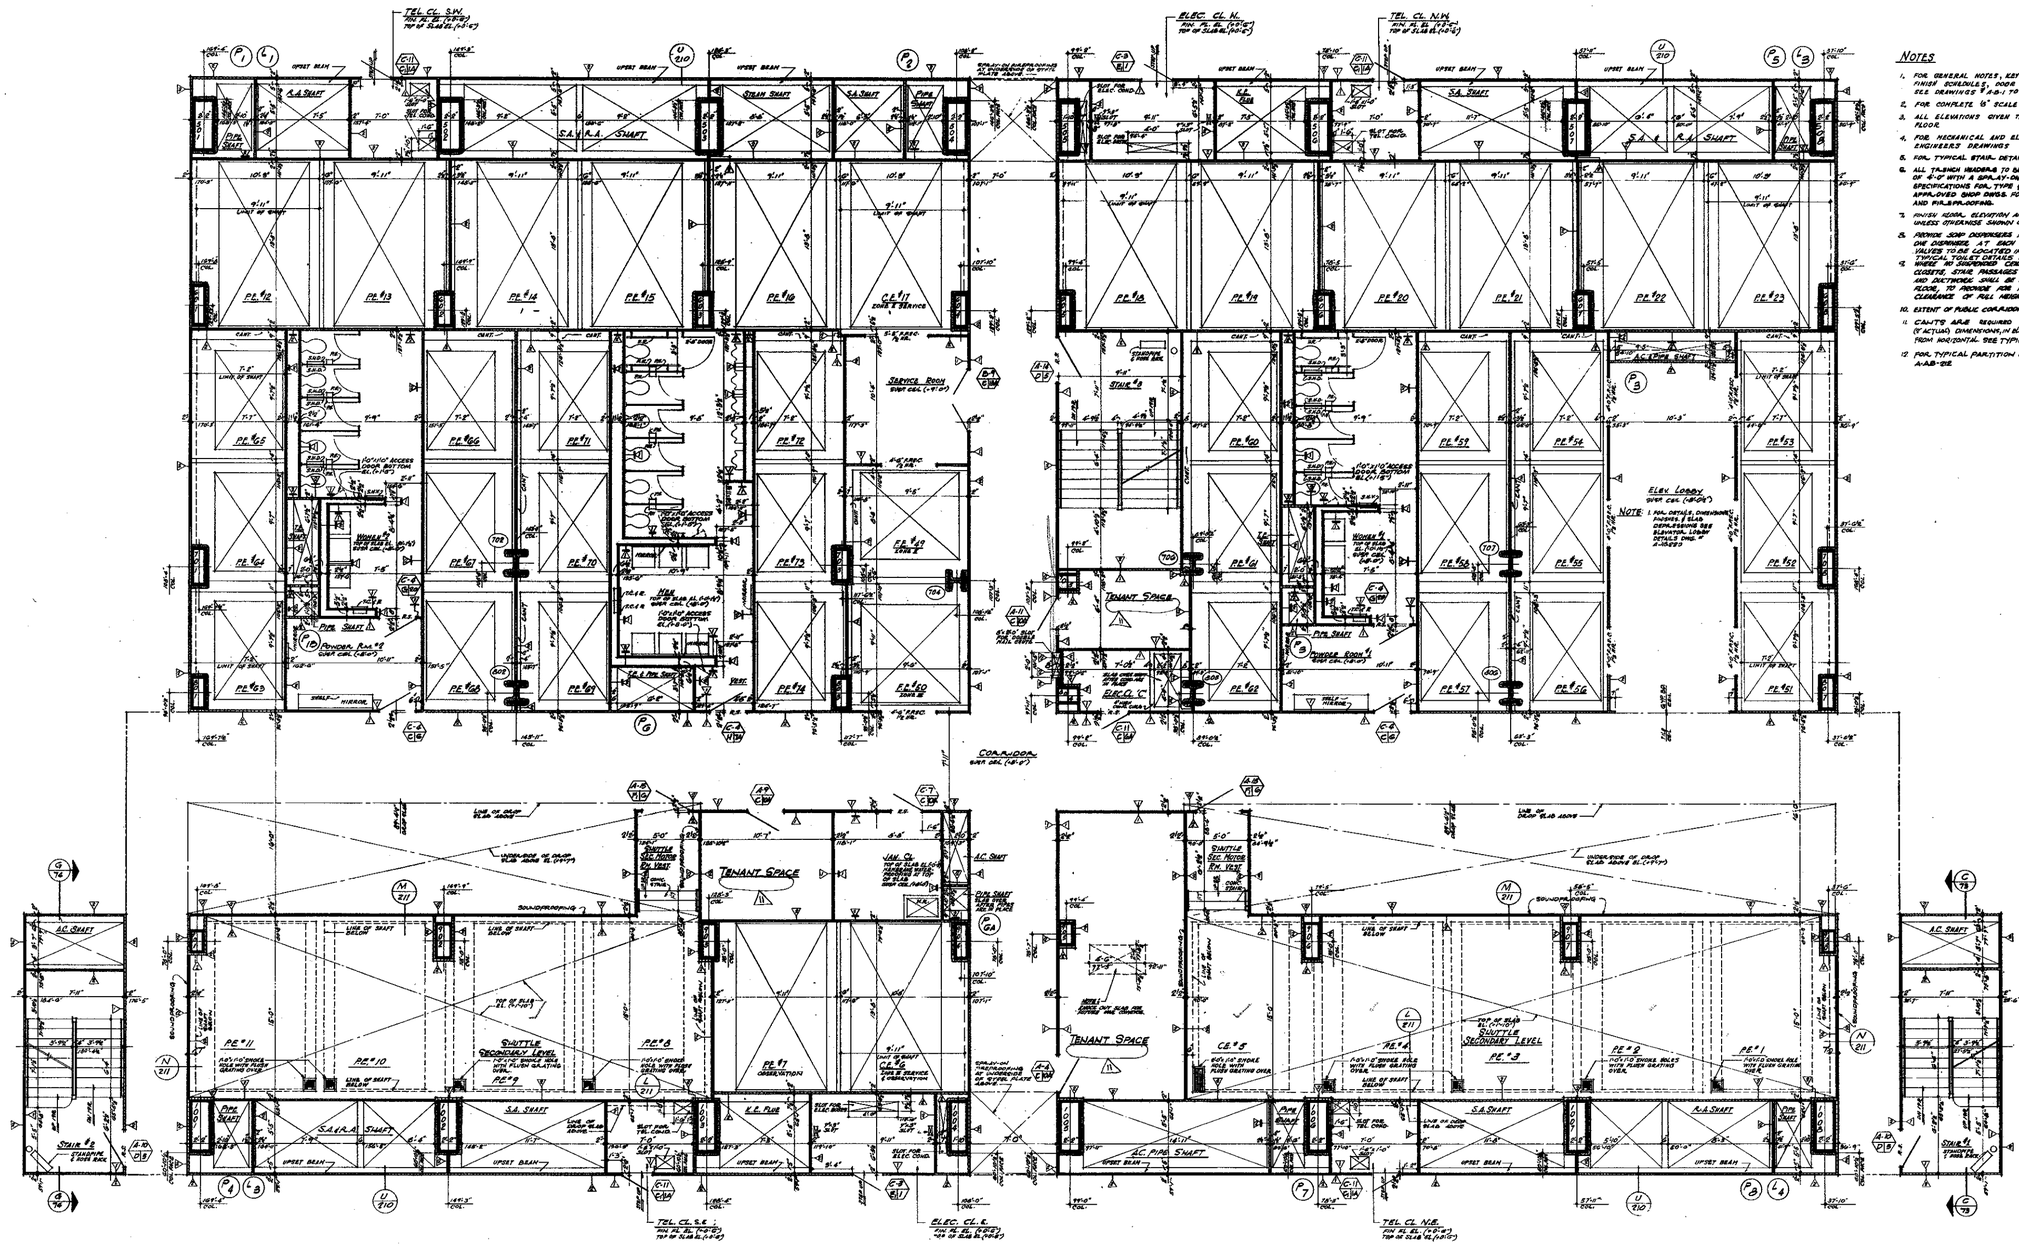


CONTRACT BID DRAWING date 5-1-68

NO.	DATE	SUB. NO.	BY
13	11-26-70	B-78	L.W.
12	5-22-70	B-48	A.W.
11	7-27-69	B-36	E.C.
10	9-29-69	B-31	E.C.
9	9-29-69	B-25	L.W.
8	9-24-69	B-25	D.G.
7	9-24-69	B-15	D.G.
6	9-24-69	B-12	D.G.
5	9-24-69	B-13	D.G.
4	5-1-68	B-0	R.T.R.
3	4-26-68	B-58	L.W.

REVISIONS

APPROVED

CHIEF, PLANNING DIVISION

DATE

REGISTERED ARCHITECT RICHARD ROTH NO. 17,... STATE OF NEW YORK

THE WORLD TRADE CENTER

THE PORT OF NEW YORK AUTHORITY

MINORU YAMASAKI & ASSOCIATES
MINORU YAMASAKI, ARCHITECT

WORTHINGTON, SKILLING, HELLE & JACKSON
STRUCTURAL ENGINEERS

JOSEPH R. LORING & ASSOCIATES
ELECTRICAL ENGINEERS

EMERY ROTH & SONS
RICHARD ROTH, ARCHITECT

JAROS, BAUM & BOLLES
MECHANICAL ENGINEERS

THE PORT OF NEW YORK AUTHORITY
PAVING, UTILITIES, FOUNDATIONS

1/8"=1'-0" 0 1' 2' 3' 4' 8' 12'

TITLE: 46TH FLOOR CORE PLAN

DRAWN		CHECKED	
SCALE	1/8"=1'-0"	DATE	7-31-67
PROJECT NUMBER		SHEET	OF
DRAWING NUMBER	A-B-83		