
WORTHINGTON, SKILLING, HELLE & JACKSON — Civil & Structural Engineers


PROJECT: THE WORLD TRADE CENTER | TITLE: EXTERIOR WALL TO El. 363'-SPANDREL TYPE C | DATE: 3-31-67

REVISIONS


4-24-67
5- 8-67
2-15-68

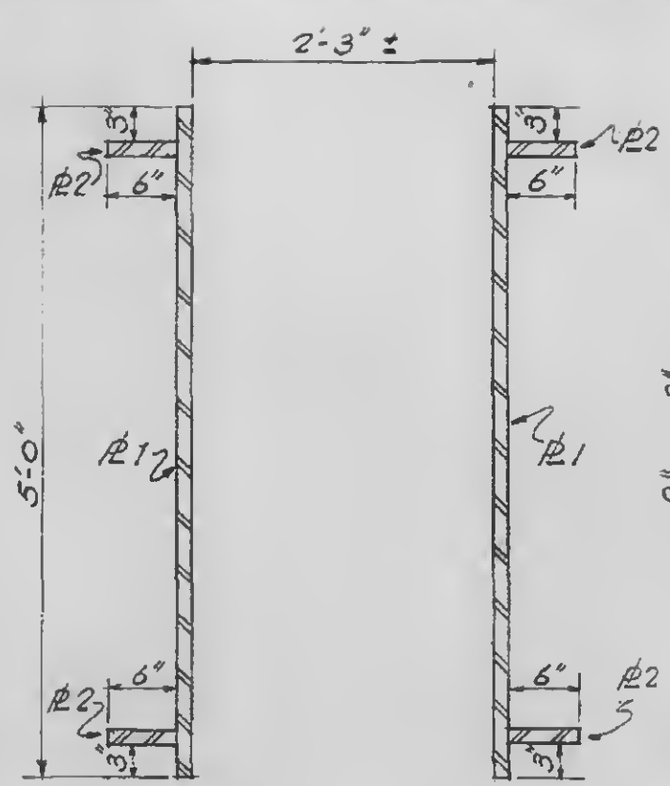


Section C-C

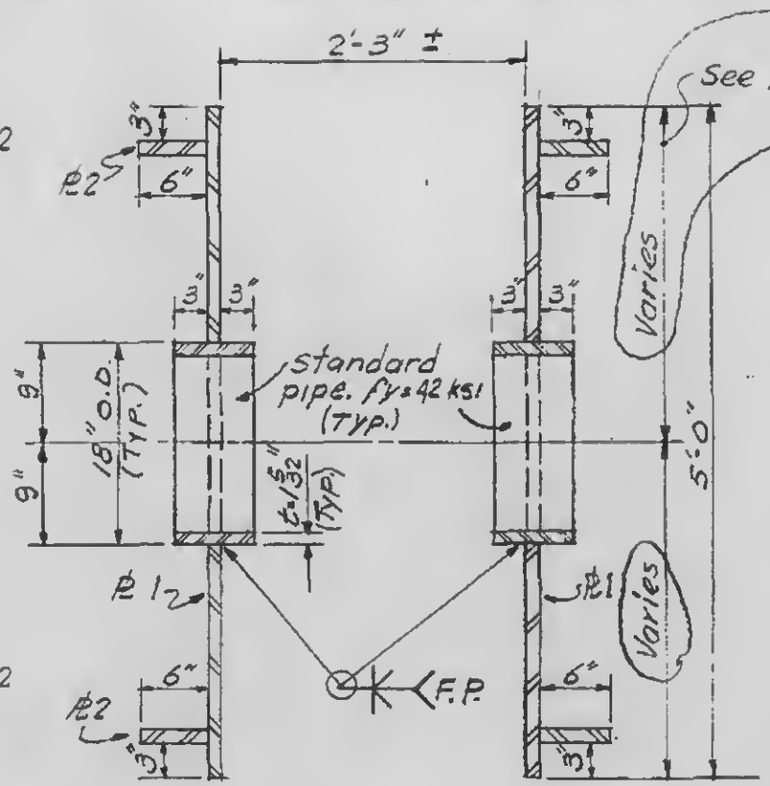

Section e-e

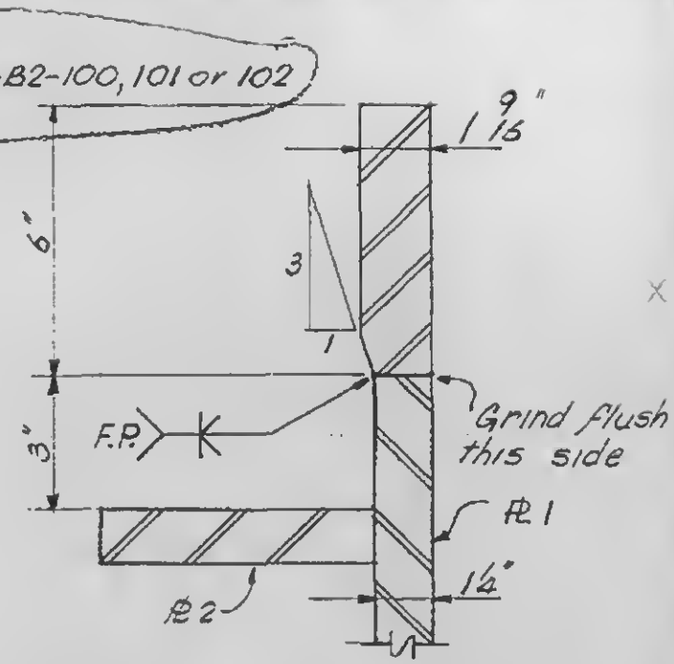

Section d-d

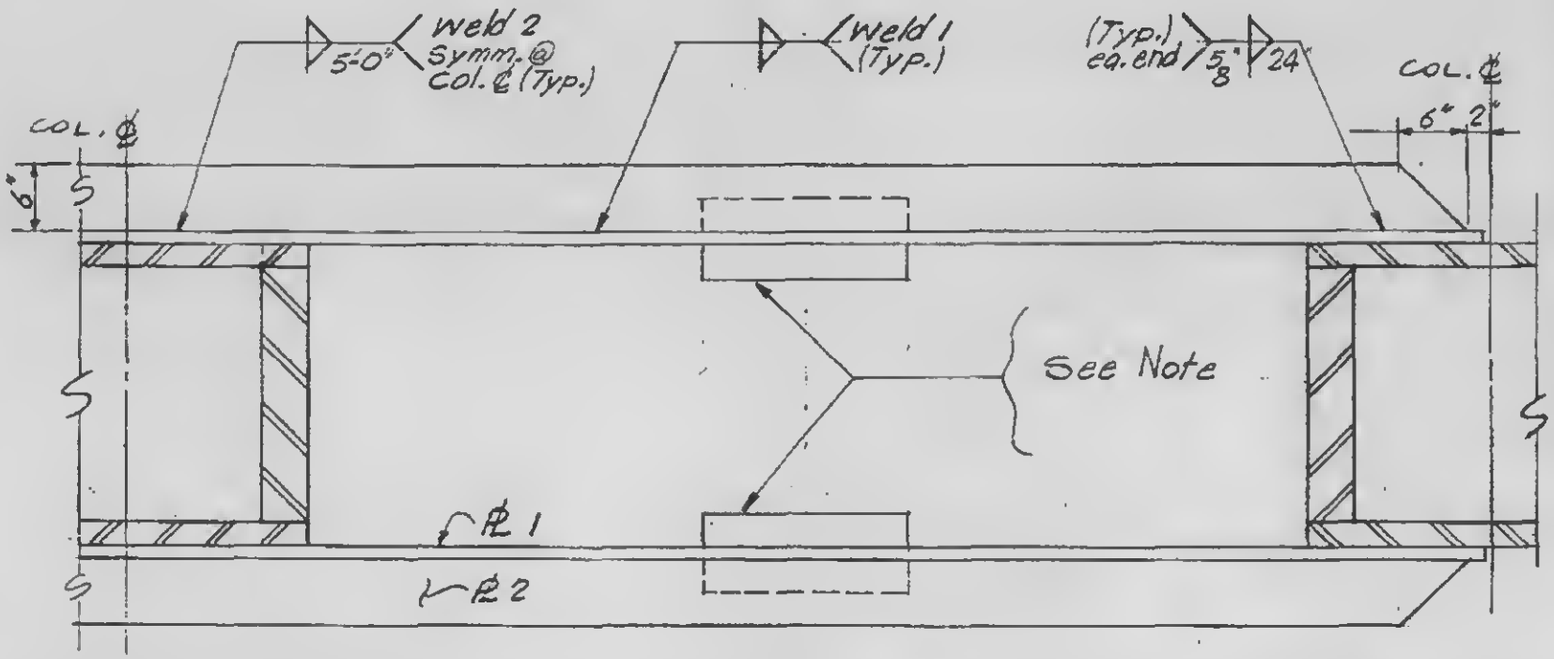

Spandrel Type	PL 1	PL 2	Weld 1	Weld 2
C45	1"	1¼"	5/16"	5/8"
C46	1¼	1½"	3/8"	3/4"
C452	1"	1¼"	5/16"	5/8"
C455	1"	1¼"	5/16"	5/8"
C456	1"	1¼"	5/16"	5/8"
C457	1"	1¼"	5/16"	5/8"
C458	1"	1¼"	5/16"	5/8"
C459	1"	1¼"	5/16"	5/8"

Note:
Pipe exists for all spandrel types except C45 & C46.
For exact location see sh. 1-B2-100, 101 & 102

LICENSED PROFESSIONAL ENGINEER — LESLIE E. ROBERTSON — No. 34360 — UNIVERSITY OF THE STATE OF NEW YORK

Typical plan for spandrel types C45, C46, C452, C455, C456, C457, C458 & C459

1-B2-57