WORTHINGTON, SKILLING, HELLE & JACKSON — Civil & Structural Engineers

PROJECT THE WORLD TRADE CENTER | TITLE EXTERIOR WALL-TREE - LEVEL C | DATE 4-7-67

REVISIONS

COLUMN TYPE	PLATE C1	PLATE C2	WELD #1
C02	1 9/16"	7/16"	7/16"
C03	1 5/8"	1/2"	1/2"
C04	1 11/16"	1/2"	1/2"
C05	1 7/8"	9/16"	1/2"
C06	2 1/16"	5/8"	1/2"
C07	2 3/16"	5/8"	1/2"
C08	2 5/16"	11/16"	1/2"
C09	2 3/8"	11/16"	1/2"
C10	2 7/16"	11/16"	1/2"
C11	2 1/2"	3/4"	1/2"
C12	2 3/4"	13/16"	9/16"
C13	2 15/16"	7/8"	9/16"
C14	3	7/8"	9/16"
C15	3 1/8"	15/16"	9/16"
C16	3 1/4"	15/16"	9/16"
C17	3 3/8"	1"	9/16"
C18	3 7/16"	1"	9/16"
C19	3 1/2"	1"	9/16"

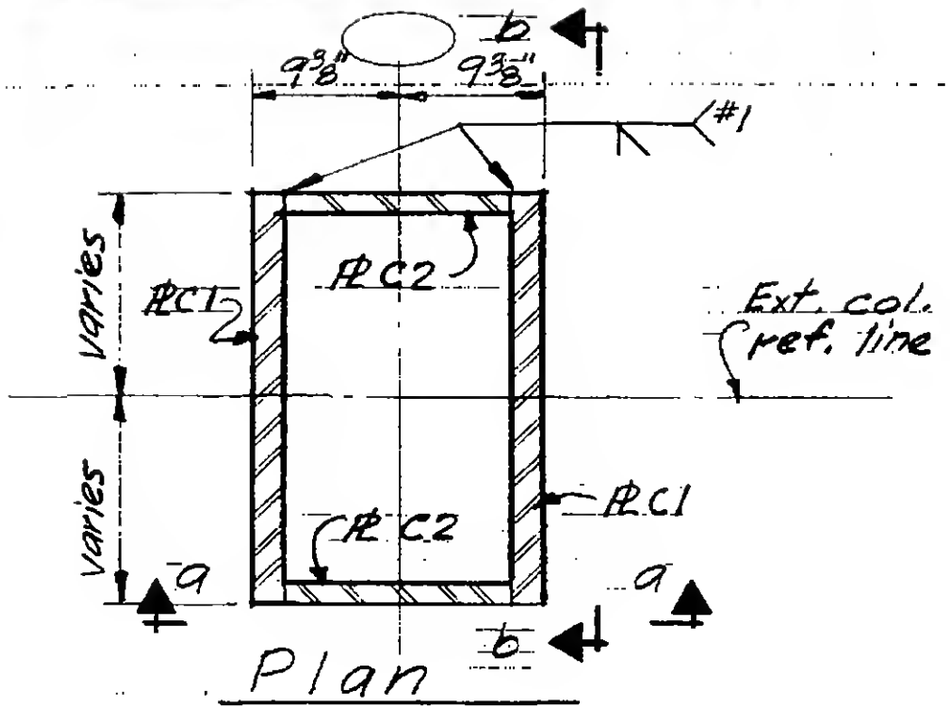

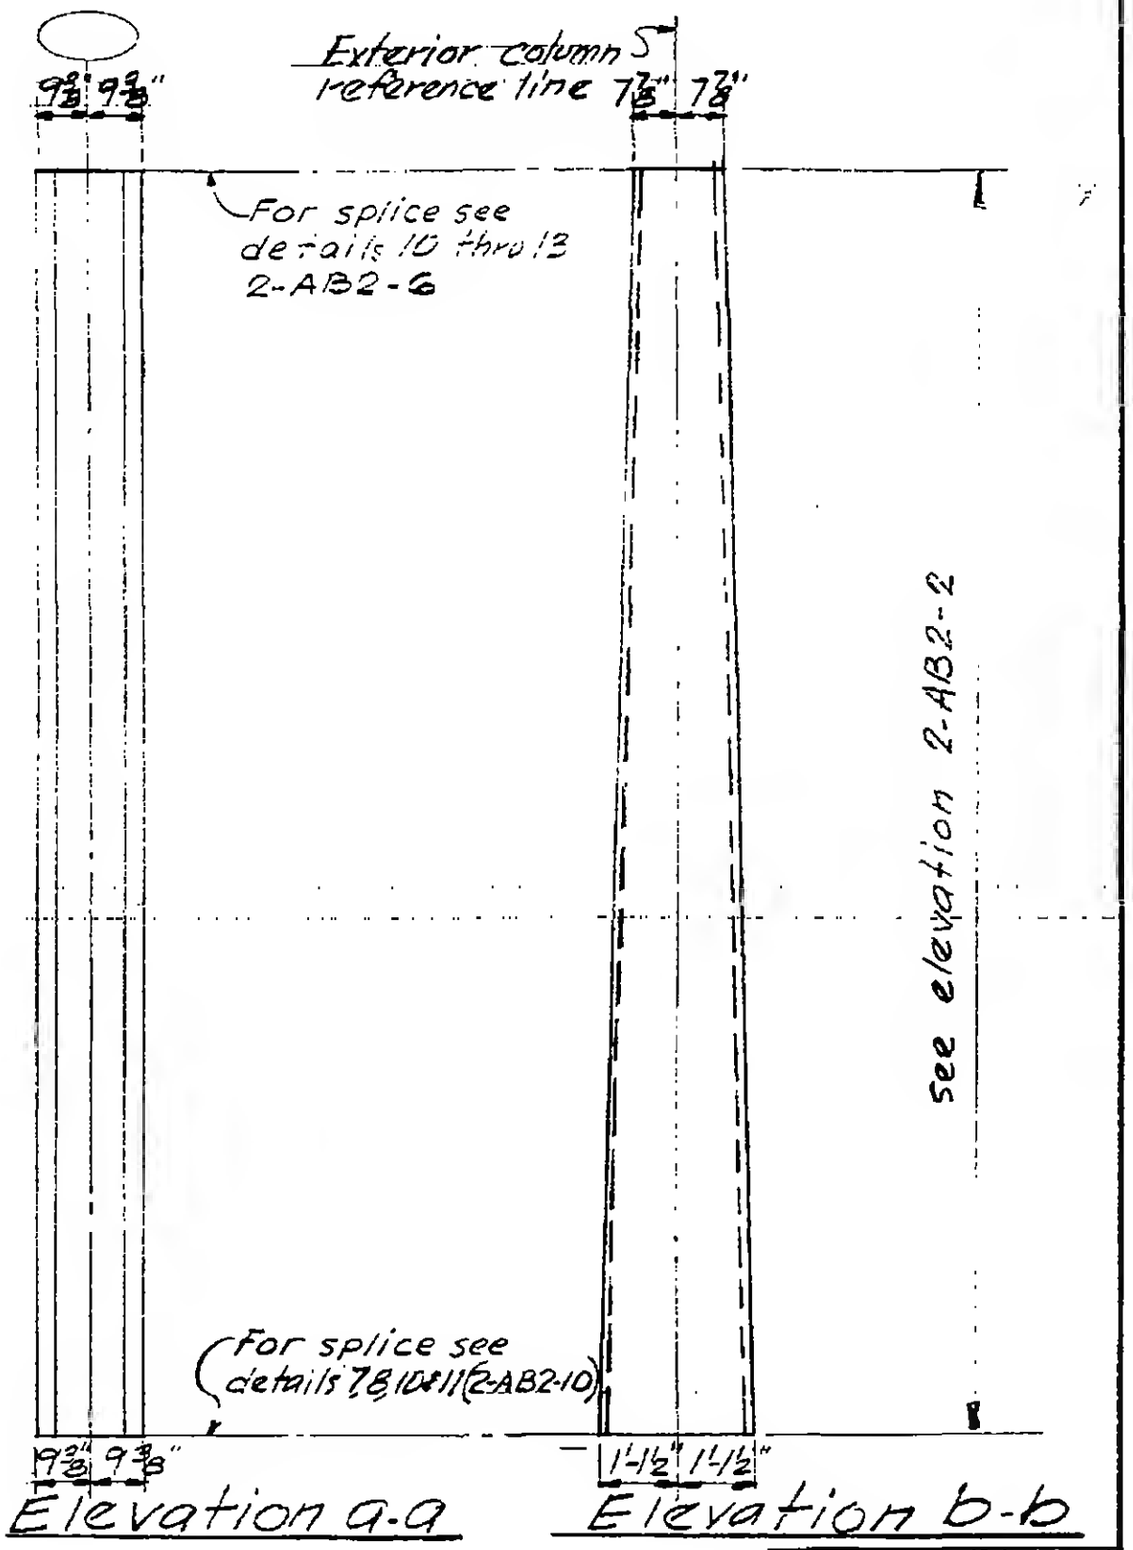

LICENSED PROFESSIONAL ENGINEER — LESLIE E. ROBERTSON — No. 34360 — UNIVERSITY OF THE STATE OF NEW YORK

2-AB2-7