
WORTHINGTON, SKILLING, HELLE & JACKSON — Civil & Structural Engineers

PROJECT: THE WORLD TRADE CENTER | TITLE: CONNECTION DETAIL 708 | DATE: 6-12-67

REVISIONS

6-30.67

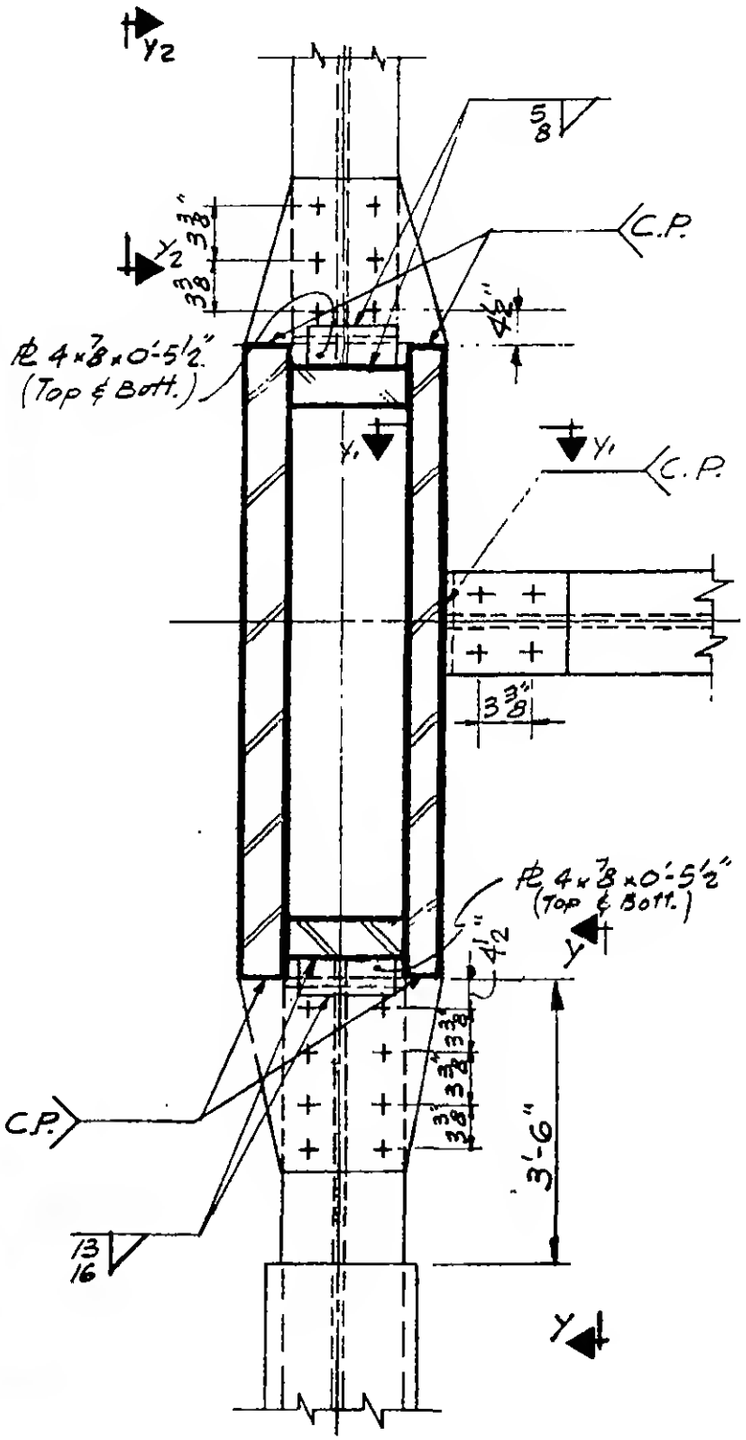

Plan

For SECTIONS Y-Y, Y1-Y1, Y2-Y2
See Dwg. G-ABI-234

	SECTION Y-Y	SECTION Y1-Y1	SECTION Y2-Y2
PLATES			
PL P	8" x 3/4"	5" x 5/8"	5" x 5/8"
PL Q	Same as PL R	7" x 3/4"	Same as PL 2
PL R	7/8"		7/8"
DIMENSIONS			
A	2'-2½"	0'-10"	2'-2½"
B	1'-2"	0'-9"	0'-9"
BOLTS			
K	8-1⅛"ϕ(A490)	4-1⅛"ϕ(A325)	6-1⅛"ϕ(A490)
L	8-1⅛"ϕ(A490)	4-1⅛"ϕ(A325)	6-1⅛"ϕ(A490)
WELDS			
①	9/16	7/16	7/16
②	9/16	7/16	7/16
③	C.P.	C.P.	C.P.
⑤	13/16	—	5/8
⑥	13/16	—	5/8

LICENSED PROFESSIONAL ENGINEER — LESLIE E. ROBERTSON — No. 34360 — UNIVERSITY OF THE STATE OF NEW YORK

6-ABI-214