
SKILLING, HELLE, CHRISTIANSEN, ROBERTSON — Structural & Civil Engineers

PROJECT: THE WORLD TRADE CENTER | TITLE: PERIMETER SECTIONS AT EL 310'-0" | DATE: 5-1-68

REVISIONS

5-12-69 GEN. REV.

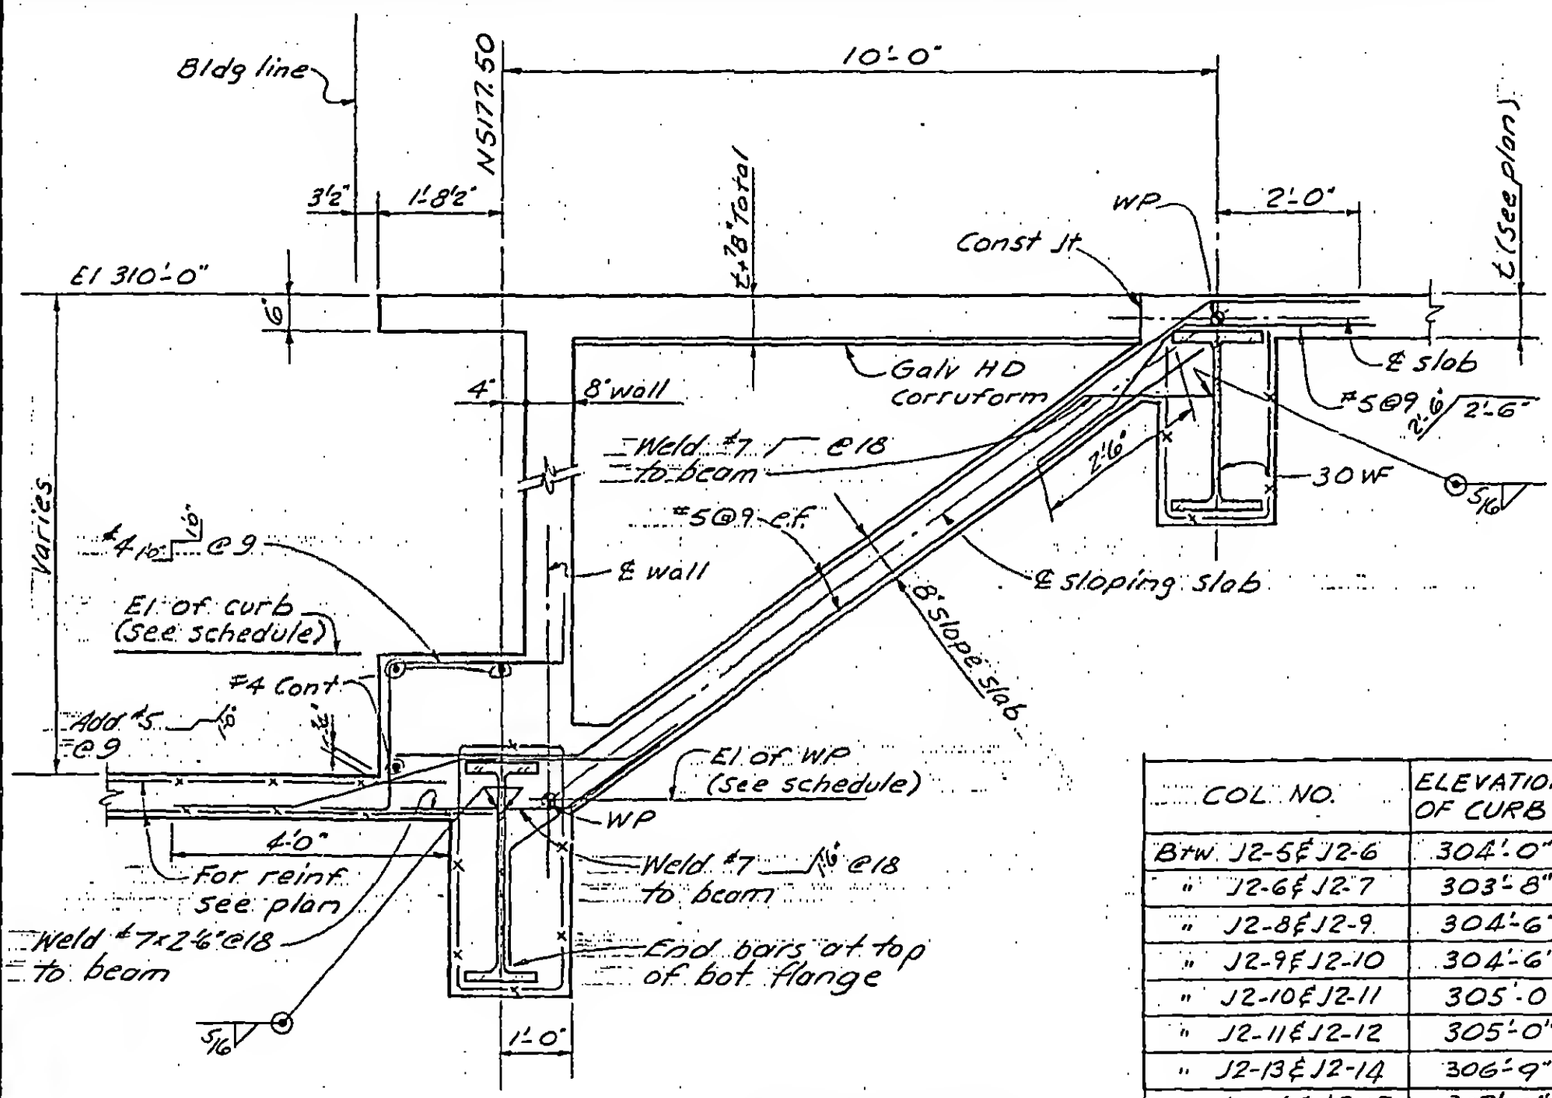

Section D-D

COL. NO.	ELEVATION OF CURB	ELEVATION OF WP.
Btw. J2-5 ℄ J2-6	304'-0"	303'-0"
" J2-6 ℄ J2-7	303'-8"	303'-0"
" J2-8 ℄ J2-9	304'-6"	303'-6"
" J2-9 ℄ J2-10	304'-6"	303'-6"
" J2-10 ℄ J2-11	305'-0"	303'-6"
" J2-11 ℄ J2-12	305'-0"	303'-6"
" J2-13 ℄ J2-14	306'-9"	304'-7"
" J2-14 & J2-15	307'-0"	304'-7"

Note:
For remaining reinf. details see Section C-C.

LICENSED PROFESSIONAL ENGINEER — LESLIE E. ROBERTSON — No. 34360 — UNIVERSITY OF THE STATE OF NEW YORK

DESIGNED

DRAWN A.F.

REVIEWED E.L.

8-JKB-5.4