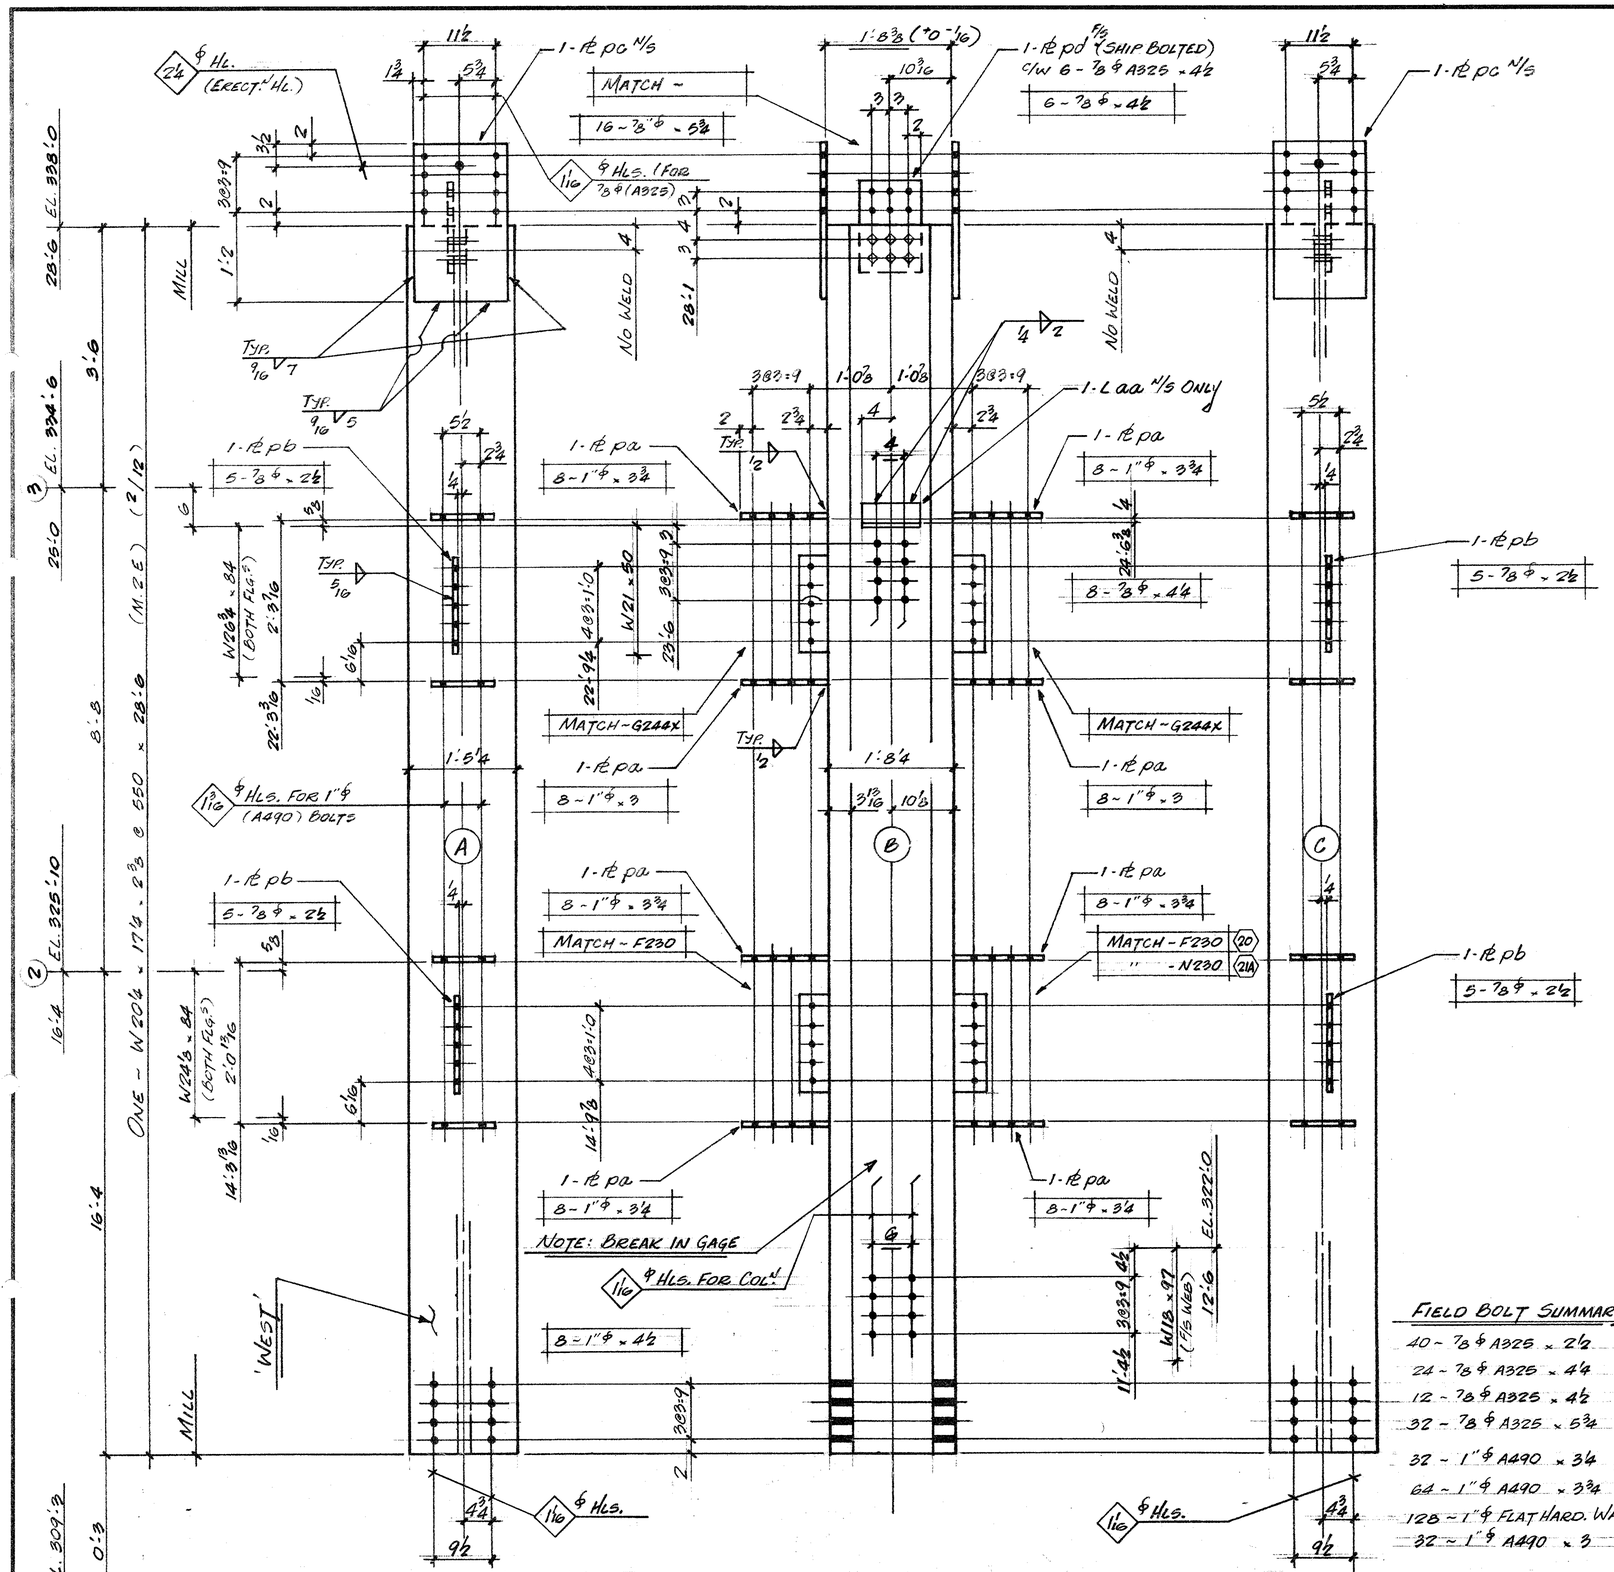


FIELD BOLT SUMMARY

40 - ⅞℄ A325 x 2½
24 - ⅞℄ A325 x 4¼
12 - ⅞℄ A325 x 4½
32 - ⅞℄ A325 x 5¾
32 - 1"℄ A490 x 3¼
64 - 1"℄ A490 x 3¾
128 - 1"℄ FLAT HARD. WASHER
32 - 1"℄ A490 x 3

DET'L MAT'L - G40.21 GR. 44W U/N
E70 XX ELECTRODES
REF. DIAG.S E2, E3, E117 ℄ E119

2 - COL.NS - A75 (20) ℄ (21A)
(DIV. 0010)
(2ND LIFT)

BILL OF MATERIAL

LINE	CCOSDTE	COMMX SHIP DIVN.	PIECE MARKS MAIN MAT'L.	PIECE MARKS DETAIL MAT'L.	NO. OF PIECES	MATERIAL DESCRIPTION PL	WIDTH Inch	WIDTH 16th	X PLATE ONLY	THK In.	THK 16th	GRADE CODE	DSOR	FINISHED LENGTH Feet	FINISHED LENGTH In.	FINISHED LENGTH 16th	PAGE	LINE	REMARKS
01					FOOZ														
02																			
03				PA	16	PI	9	0	x	12		44W		1	1	12			
04				PB	8	PI	4	4	x	8				1	3	0			
05				PC	4	PI	15	0	x	10				2	1	0			
06				PD	2	PI	10	0	x	10				1	1	0			
07				AA	2	L	3	- 3	x 4						8	0			
08																			
09					12	HT	BOLT	⅞℄	x 4½			A325							
10																			
11					1	IF	6/16								20	0			
12					1	IF	1/2								24	0			
13					1	IF	9/16								8	0			
14					1	IF	1/4								1	4			
15																			
16	0010	A75			2	W	14	x 550				A36		28	6	0	2	12	M22E COL.N
17																			
18																			
19																			
20																			
21																			
22																			
23																			
24																			
25																			
26			TOTAL		52				TOTAL					86			1 OF 1		

01																			
02																			
26			TOTAL						TOTAL									Mar 19/85	

REV					
1	DATE		BY	SPEC. A36 U/N	
2	DATE		BY	HOLES 15/16 ℄ U/N	
3	DATE		BY	FINISH	

FRANKEL STEEL LIMITED
220 ATTWELL DRIVE, UNIT 1, REXDALE, ONTARIO M9W 5B2

MADE	DATE	SQUAD	PROJECT	CONTRACT	DWG.No.
27 MH	MAR'85	FR	1 WORLD TRADE CENTRE	84-15	75
CHK'D 28 ME	DATE MAR 85		DETAIL: COL.NS 2ND LIFT (20) ℄ (21A)		