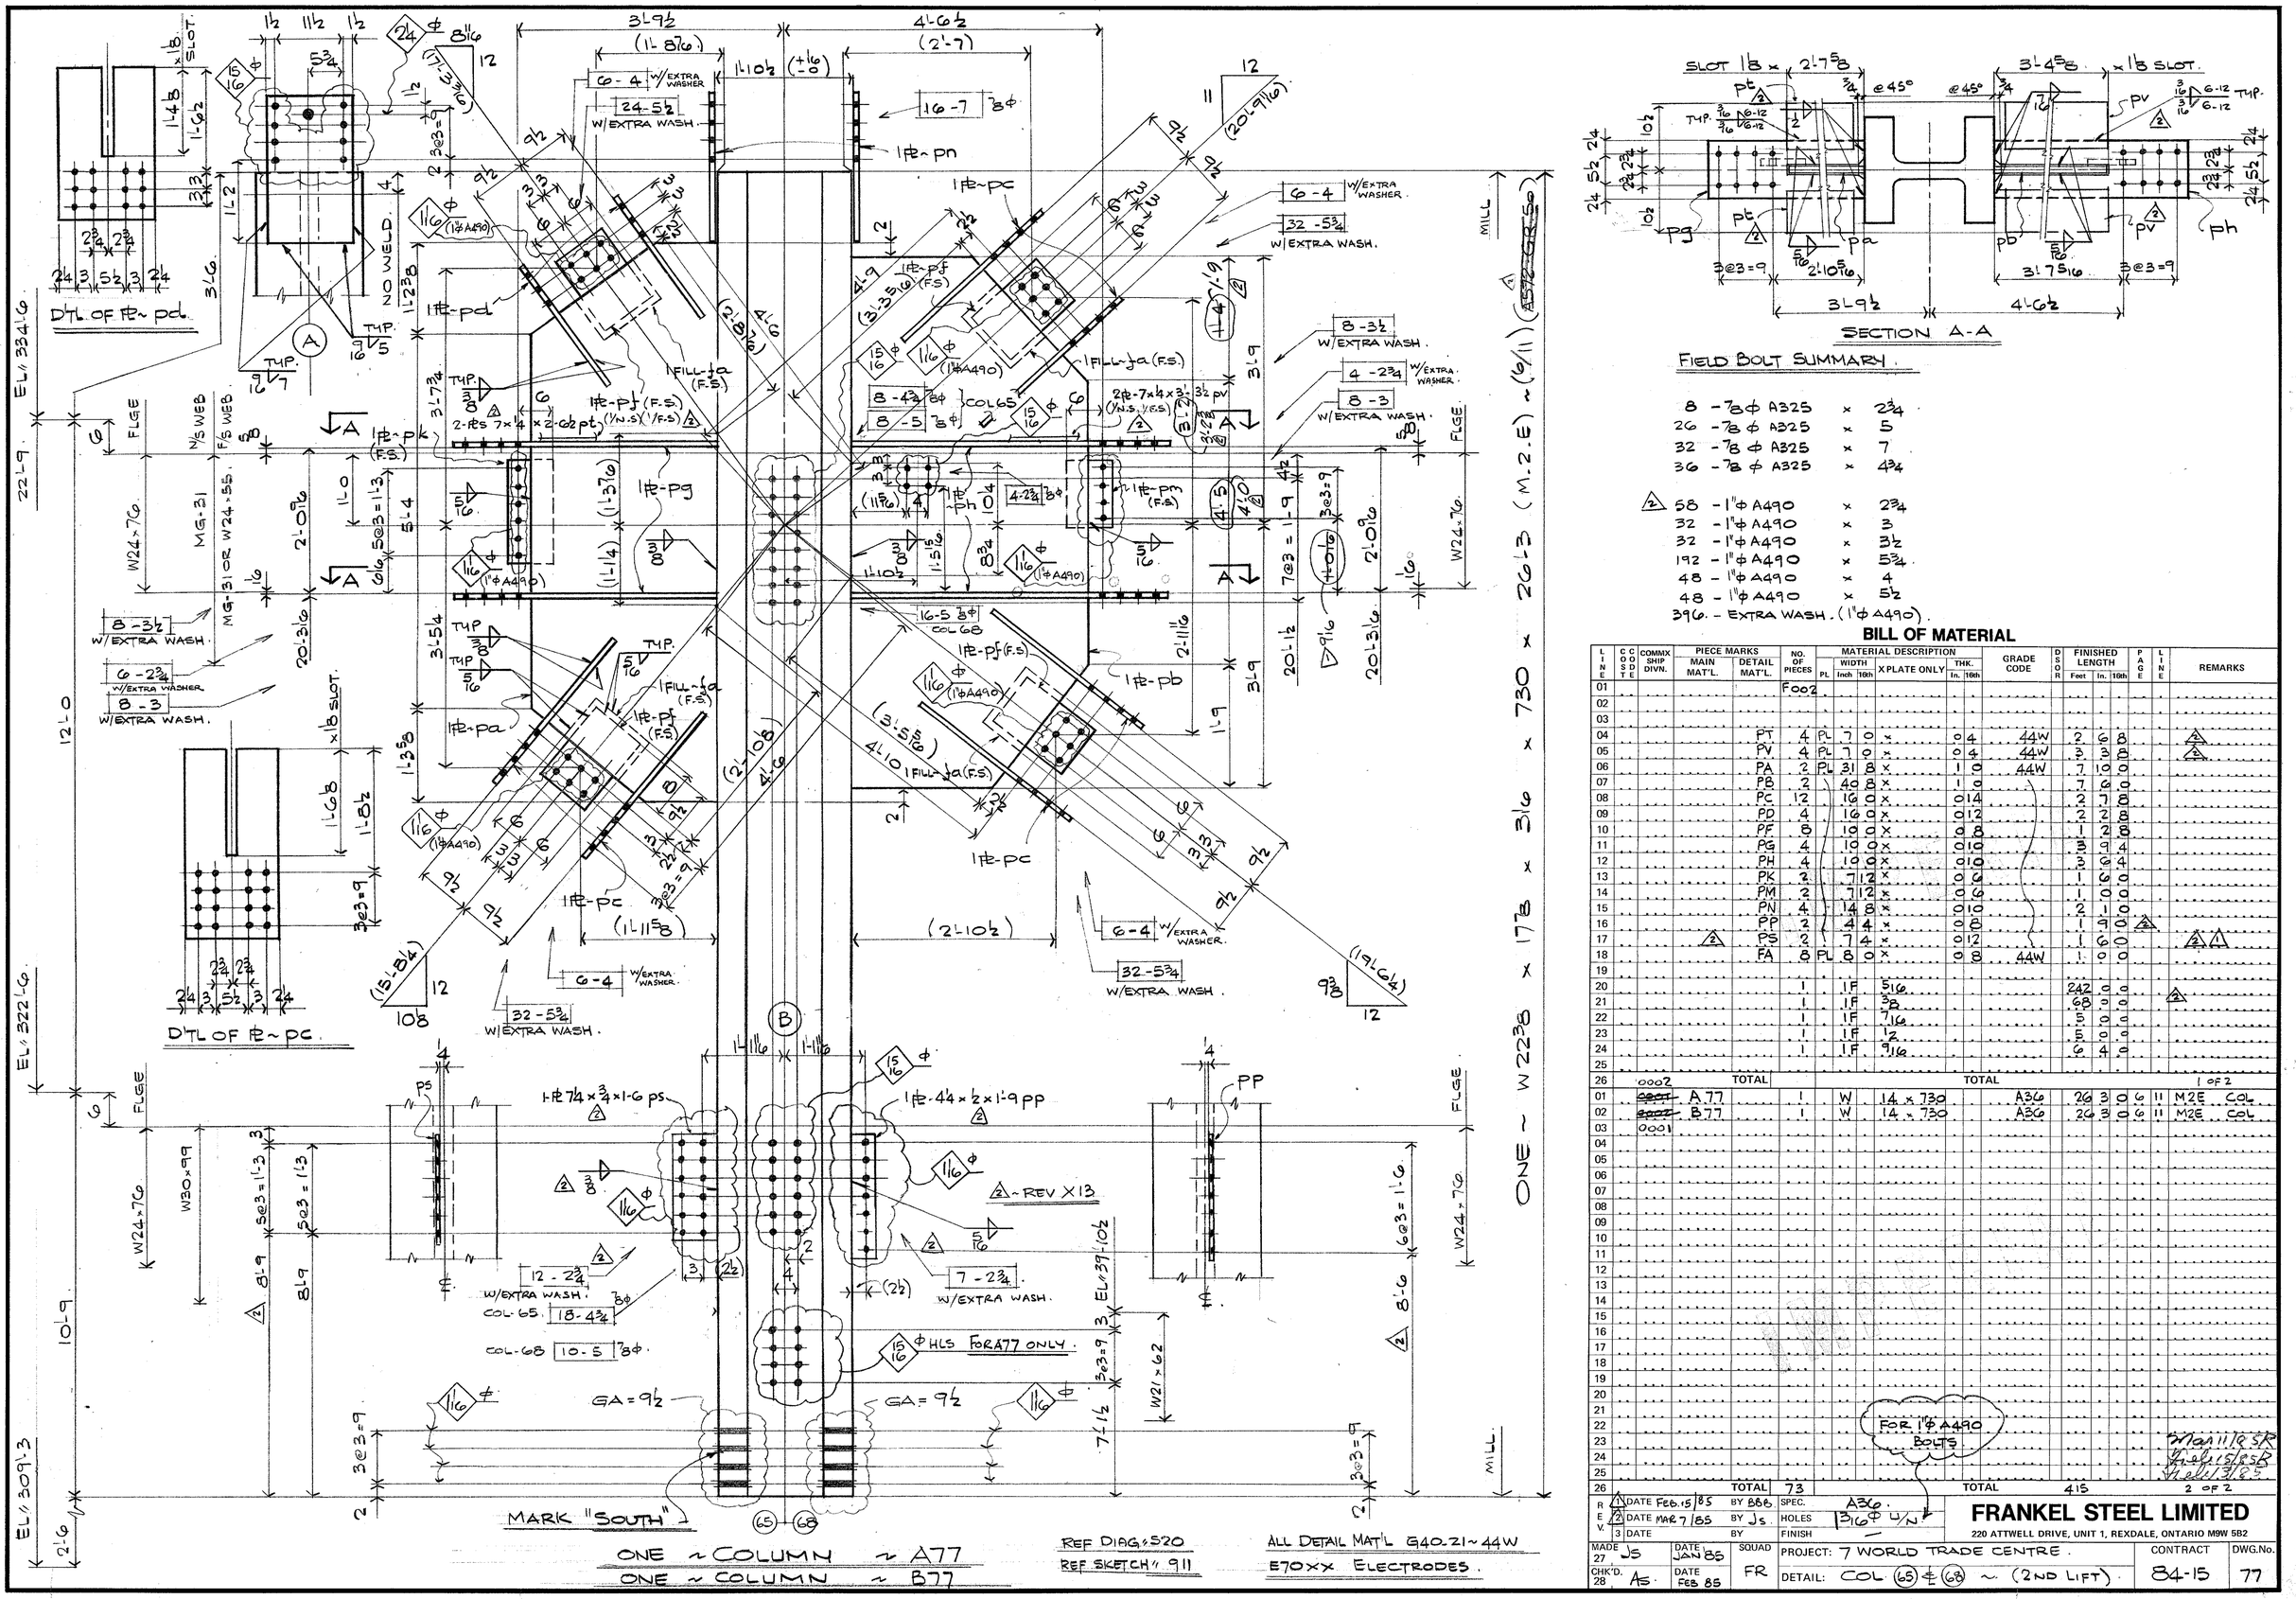


BILL OF MATERIAL

LINE	CODE	COMMX SHIP DIVN.	PIECE MARKS MAIN MAT'L.	PIECE MARKS DETAIL MAT'L.	NO. OF PIECES	MATERIAL DESCRIPTION PL	WIDTH Inch	WIDTH 16th	X PLATE ONLY	THK. In.	THK. 16th	GRADE CODE	DOOR	FINISHED LENGTH Feet	FINISHED LENGTH In.	FINISHED LENGTH 16th	PAGE	LINE	REMARKS
01					F002														
02																			
03																			
04				PT	4	PL	7	0	x	0	4	44W		2	6	8			2
05				PV	4	PL	7	0	x	0	4	44W		5	3	0			2
06				PA	2	PL	31	8	x	1	0	44W		7	10	0			
07				PB	2		40	8	x	1	0			7	6	0			
08				PC	12		16	0	x	0	14			2	7	8			
09				PD	4		16	0	x	0	12			2	2	8			
10				PE	8		10	0	x	0	8			1	2	8			
11				PG	4		10	0	x	0	10			3	9	4			
12				PH	4		10	0	x	0	10			3	6	4			
13				PK	2		7	12	x	0	6			1	6	0			
14				PM	2		7	12	x	0	6			1	10	0			
15				PN	4		14	8	x	0	10			2	1	0			
16				PP	2		44		x	0	8			1	9	0			
17		2		PS	2		7	14	x	0	12			1	6	0			
18				FA	8	PL	8	0	x	0	8	44W		1	0	0			
19																			
20					1		1F	5/16						242	0	0			
21					1		1F	3/8						68	0	0			
22					1		1F	7/16						5	0	0			
23					1		1F	1/2						5	0	0			
24					1		1F	9/16						6	4	0			
25																			
26	0002		TOTAL														1 OF 2		
01	~~0001~~		A77		1		W	14 x 730				A36		26	3	0	6	11	M2E COL
02	~~0001~~		B77		1		W	14 x 730				A36		26	3	0	6	11	M2E COL
03	0001																		
04																			
05																			
26			TOTAL		73									415			2 OF 2		

REV	DATE	BY	
1	DATE FEB. 15/85	BY BBB	SPEC. A36.
2	DATE MAR 7/85	BY JS	HOLES 13/16ϕ U/N
3	DATE	BY	FINISH —

MADE 27 JS — DATE JAN 85 — SQUAD FR
CHK'D. 28 AS. — DATE FEB 85

FRANKEL STEEL LIMITED
220 ATTWELL DRIVE, UNIT 1, REXDALE, ONTARIO M9W 5B2

PROJECT: 7 WORLD TRADE CENTRE.
DETAIL: COL (65) & (68) ~ (2ND LIFT).
CONTRACT 84-15
DWG.No. 77

Mar 11/85 SR
Mar 15/85 SR
Mar 13/85