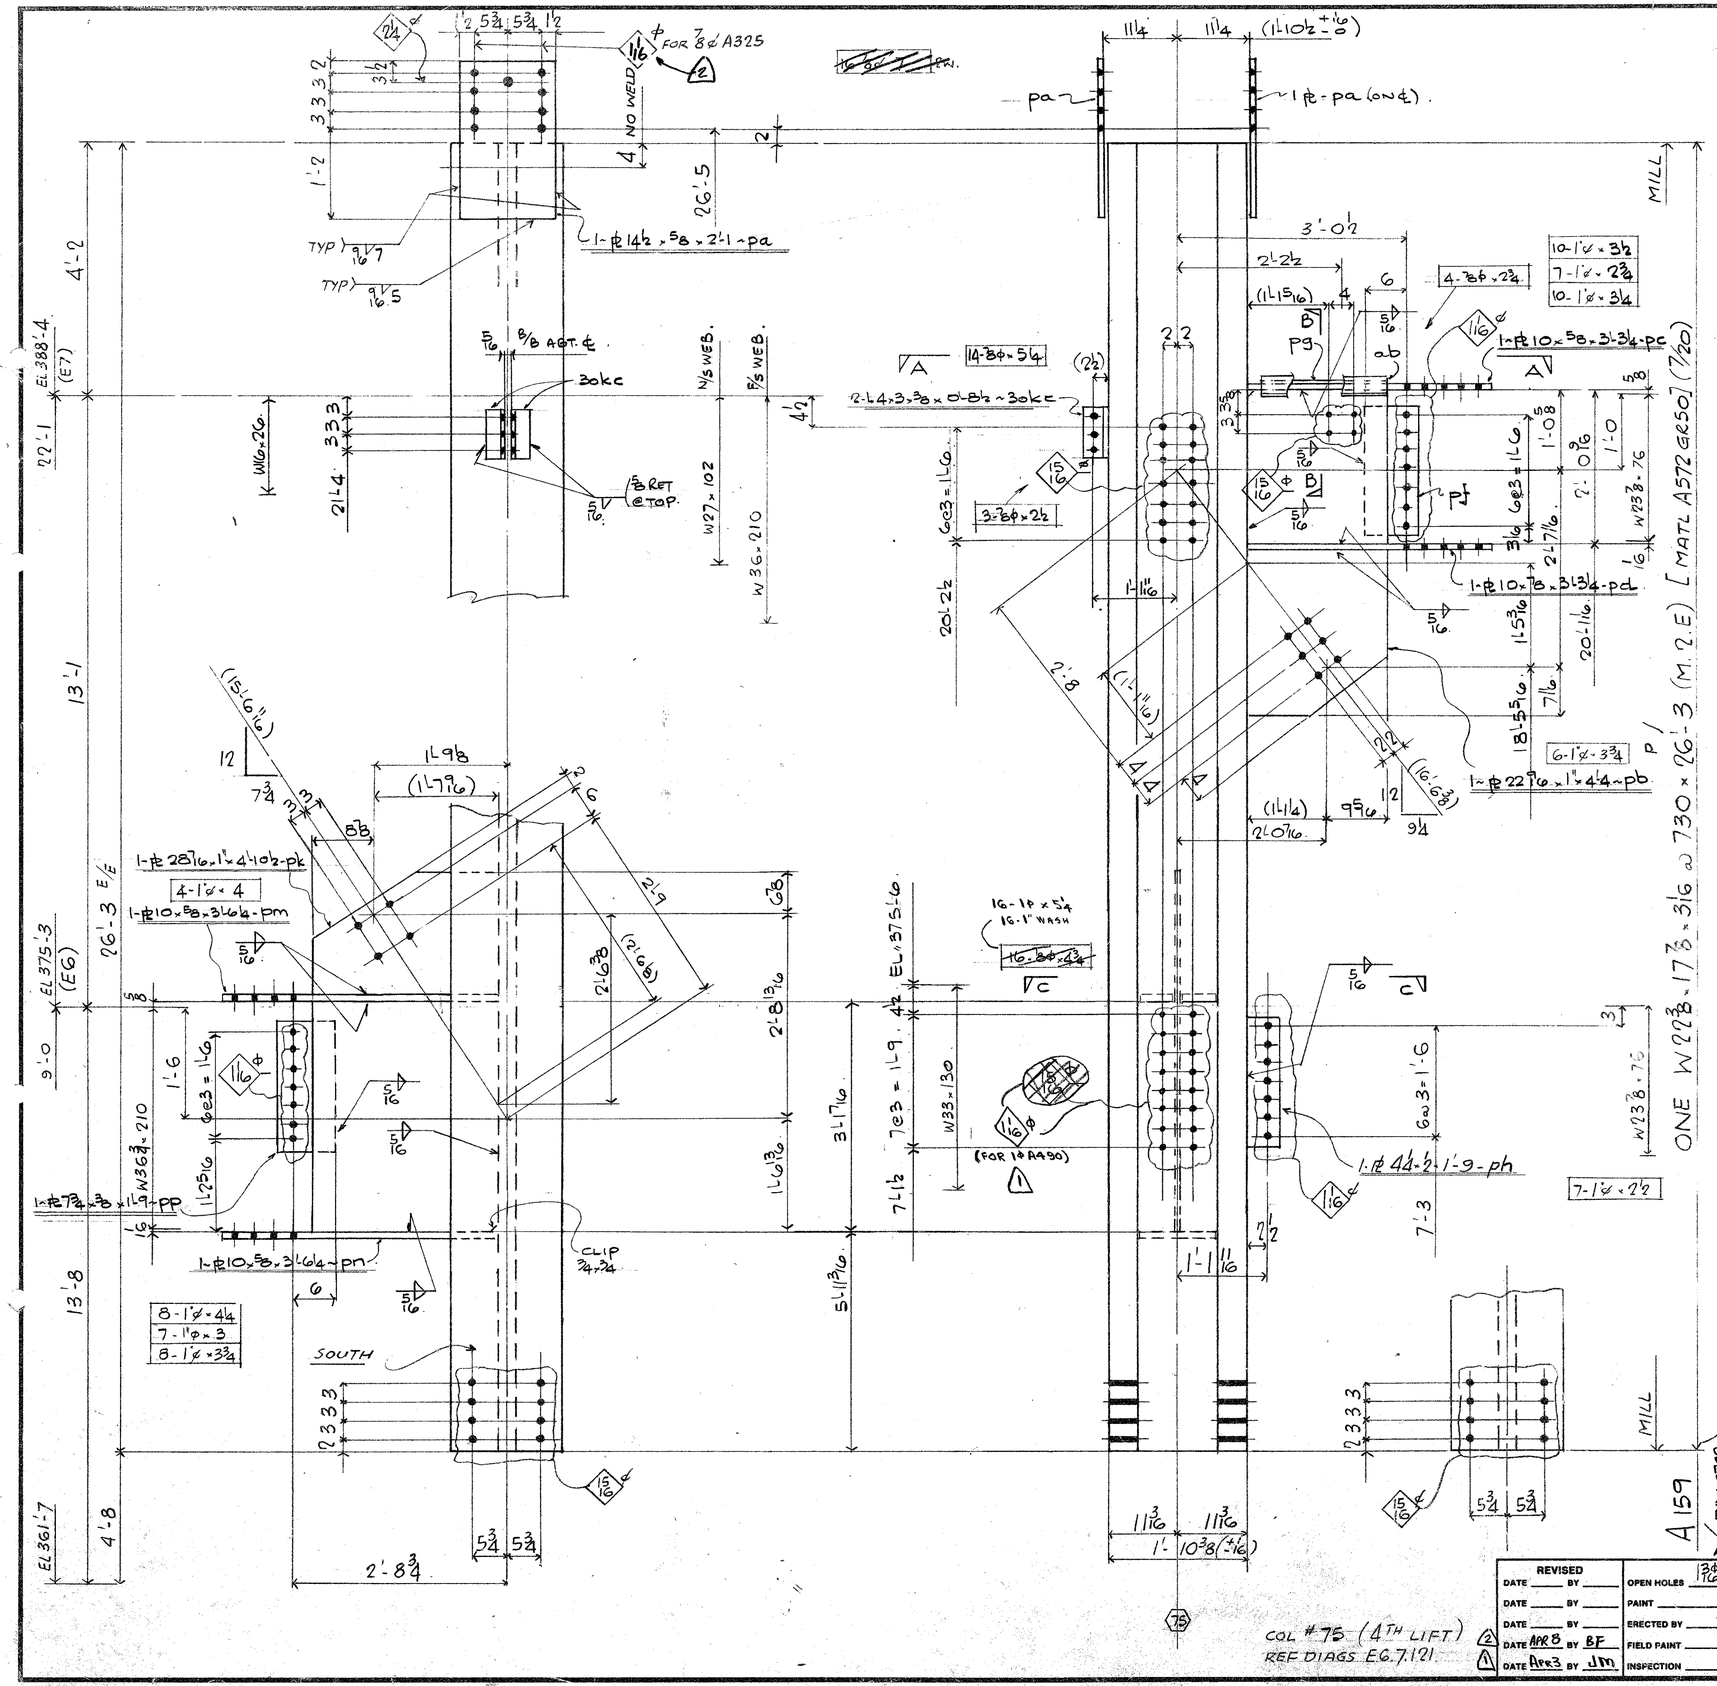


FIELD BOLT SUMMARY

~~3ø A325~~

14	— " —	x 5¼
16	— " —	x 4¾
4	— " —	x 2¾
3	— " —	x 2½
7	- 1"ø A490	x 2½
7	- 1"ø A490	x 2¾
7	— " —	x 3
10	— " —	x 3¼
10	— " —	x 3½
14	— " —	x 3¾
4	— " —	x 4
8	— " —	x 4¼
~~8~~ 83	- EXTRA WASH. (1"ø A325 ~~A490~~)	
16	- 1ø A490	x 5¼

NOTES

CONN MATL G40.21 GR 44W U/N.

E 70XX ELECTRODES.

ALL 1"ø A490 BOLTS TO HAVE 2 WASHERS.

Apr 8/85 R
Apr 3/85 R
Mar 18/85

REVISED			
DATE	BY		
DATE	BY		
DATE	BY		
DATE Apr 8	BY BF		
DATE Apr 3	BY JM		

OPEN HOLES	3ø U/N
PAINT	
ERECTED BY	
FIELD PAINT	
INSPECTION	

7 WORLD TRADE CENTER
47 STORY OFFICE BUILDING.
TISHMAN CONSTRUCTION. CUSTOMER
EMERY ROTH & SON PC. ARCHITECT
IRWIN G.-CANTOR PC ENGINEER

FRANKEL STEEL LIMITED
220 ATTWELL DRIVE UNIT 1 REXDALE, ONTARIO M9W 5B2

SQUAD FR
MADE BY JS. DATE FEB'85 CHKD. BY AS. DATE MAR 85
CONT. No. 84-15 SHEET 159