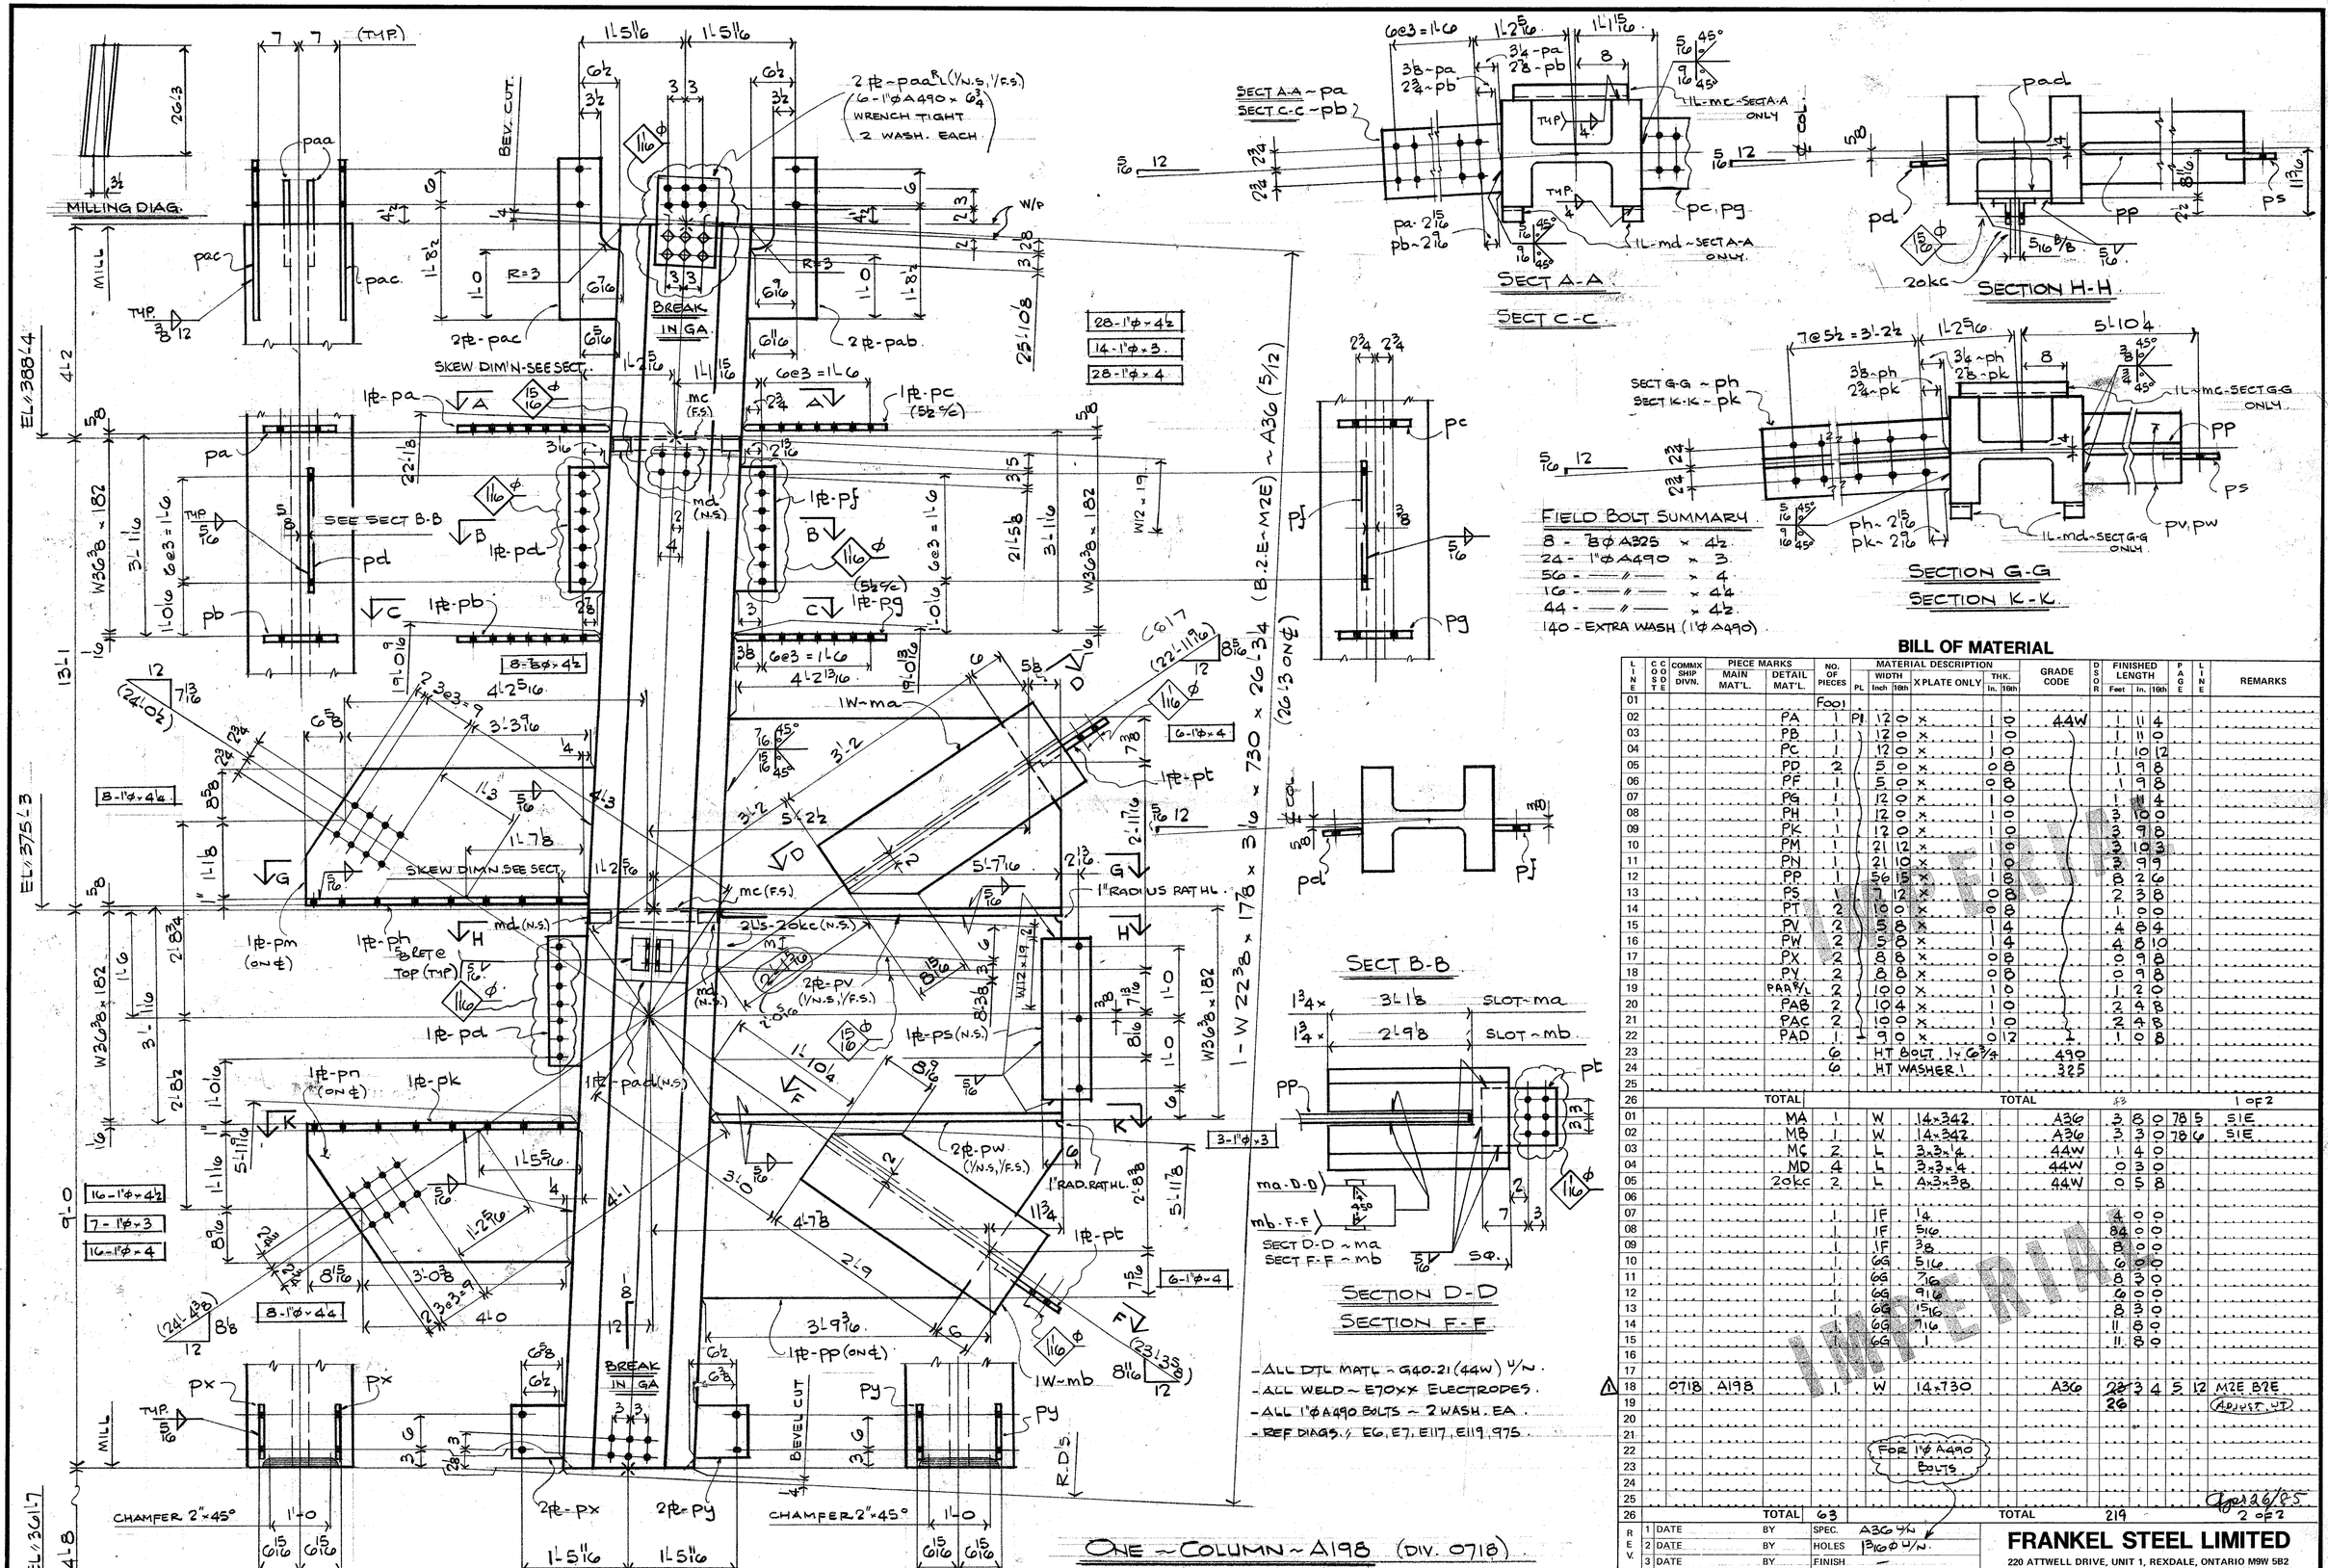


BILL OF MATERIAL

LINE	COST	COMM'S SHIP DIVN.	PIECE MARKS MAIN MAT'L.	PIECE MARKS DETAIL MAT'L.	NO. OF PIECES	MATERIAL DESCRIPTION PL.	WIDTH Inch	WIDTH 16th	X PLATE ONLY	THK. In.	THK. 16th	GRADE	DOOR	FINISHED LENGTH Feet	FINISHED LENGTH In.	FINISHED LENGTH 16th	PAGE	LINE	REMARKS
01					Fool														
02				PA	1	PL	12	0	x	1	0	44W		1	11	4			
03				PB	1		12	0	x	1	0			1	11	0			
04				PC	1		12	0	x	1	0			1	10	12			
05				PD	2		5	0	x	0	8			1	9	8			
06				PF	1		5	0	x	0	8			1	9	8			
07				PG	1		12	0	x	1	0			1	11	4			
08				PH	1		12	0	x	1	0			3	10	0			
09				PK	1		12	0	x	1	0			3	9	8			
10				PM	1		21	12	x	1	0			3	10	3			
11				PN	1		21	10	x	1	0			3	9	9			
12				PP	1		56	15	x	1	8			8	2	6			
13				PS	1		7	12	x	0	8			2	3	8			
14				PT	2		10	0	x	0	8			1	0	0			
15				PV	2		5	8	x	1	4			4	8	4			
16				PW	2		5	8	x	1	4			4	8	10			
17				PX	2		5	8	x	0	8			0	9	8			
18				PY	2		5	8	x	0	8			0	9	8			
19				PAR'L	2		10	0	x	1	0			1	2	0			
20				PAB	2		10	4	x	1	0			2	4	8			
21				PAC	2		10	0	x	1	0			2	4	8			
22				PAD	1		9	0	x	0	12			1	0	8			
23					6		HT BOLT 1"x6¾					490							
24					6		HT WASHER 1					325							
25																			
26			TOTAL				TOTAL										1 OF 2		
01				MA	1		W	14x342				A36		3	8	0	78	5	SIE
02				MB	1		W	14x342				A36		3	3	0	78	6	SIE
03				MC	2		L	3x3x¼				44W			1	4	0			
04				MD	4		L	3x3x¼				44W			0	3	0			
05				20kc	2		L	4x3x⅜				44W			0	5	8			
06																			
07					1		IF	14						4	0	0			
08					1		IF	5/16						84	0	0			
09					1		IF	⅜						8	0	0			
10					1		GG	5/16						6	0	0			
11					1		GG	7/16						8	3	0			
12					1		GG	9/16						6	0	0			
13					1		GG	5/16						8	3	0			
14					1		GG	7/16						11	8	0			
15					1		GG	1						11	8	0			
16																			
17																			
18	0718	A198			1		W	14x730				A36		28	3	4	5	12	M2E B2E
19														26					ADJUST WT
20																			
21																			
22																			
23																			
24																			
25																			
26			TOTAL		63		TOTAL							219			2 OF 2		

FOR 1"ϕ A490 BOLTS

Apr 26/85

REV.					
1	DATE	BY	SPEC.	A36 U/N	
2	DATE	BY	HOLES	13/16ϕ U/N	
3	DATE	BY	FINISH	—	

FRANKEL STEEL LIMITED
220 ATTWELL DRIVE, UNIT 1, REXDALE, ONTARIO M9W 5B2

MADE 27	DATE APR 85	SQUAD	PROJECT: 7 WORLD TRADE CENTRE.	CONTRACT	DWG.No.
CHK'D. 28	DATE APR 85	FR	DETAIL: COL (57A) (4TH. LIFT).	84-15	198

PRELIMINARY