
SKILLING - HELLE - CHRISTIANSEN - ROBERTSON Structural & Civil Engineers


PROJECT THE WORLD TRADE CENTER | TITLE CONNECTION DETAIL 155-158 | DATE 5-22-67

REVISIONS

11-21-67

			Dimension X			
Detail	Dim "a"	Dim "b"	FLR 9	FLRS 41 & 43	FLRS 75 & 77	FLR 107
155	1-6½	1-6	1-0 7/8	1-0 7/16	1-0 1/16	0-11 7/8
156A	1-4½	1-8	1-0 7/8	1-0 7/16	1-0 1/16	0-11 7/8
156B	1-4½	1-8	0-10 7/8	0-10 7/16	0-10 1/16	0-9 7/8
157	1-2½	1-10	0-10 7/8	0-10 7/16	0-10 1/16	0-9 7/8
158	1-0½	See Note	0-10 7/8	0-10 7/16	0-10 1/16	0-9 7/8

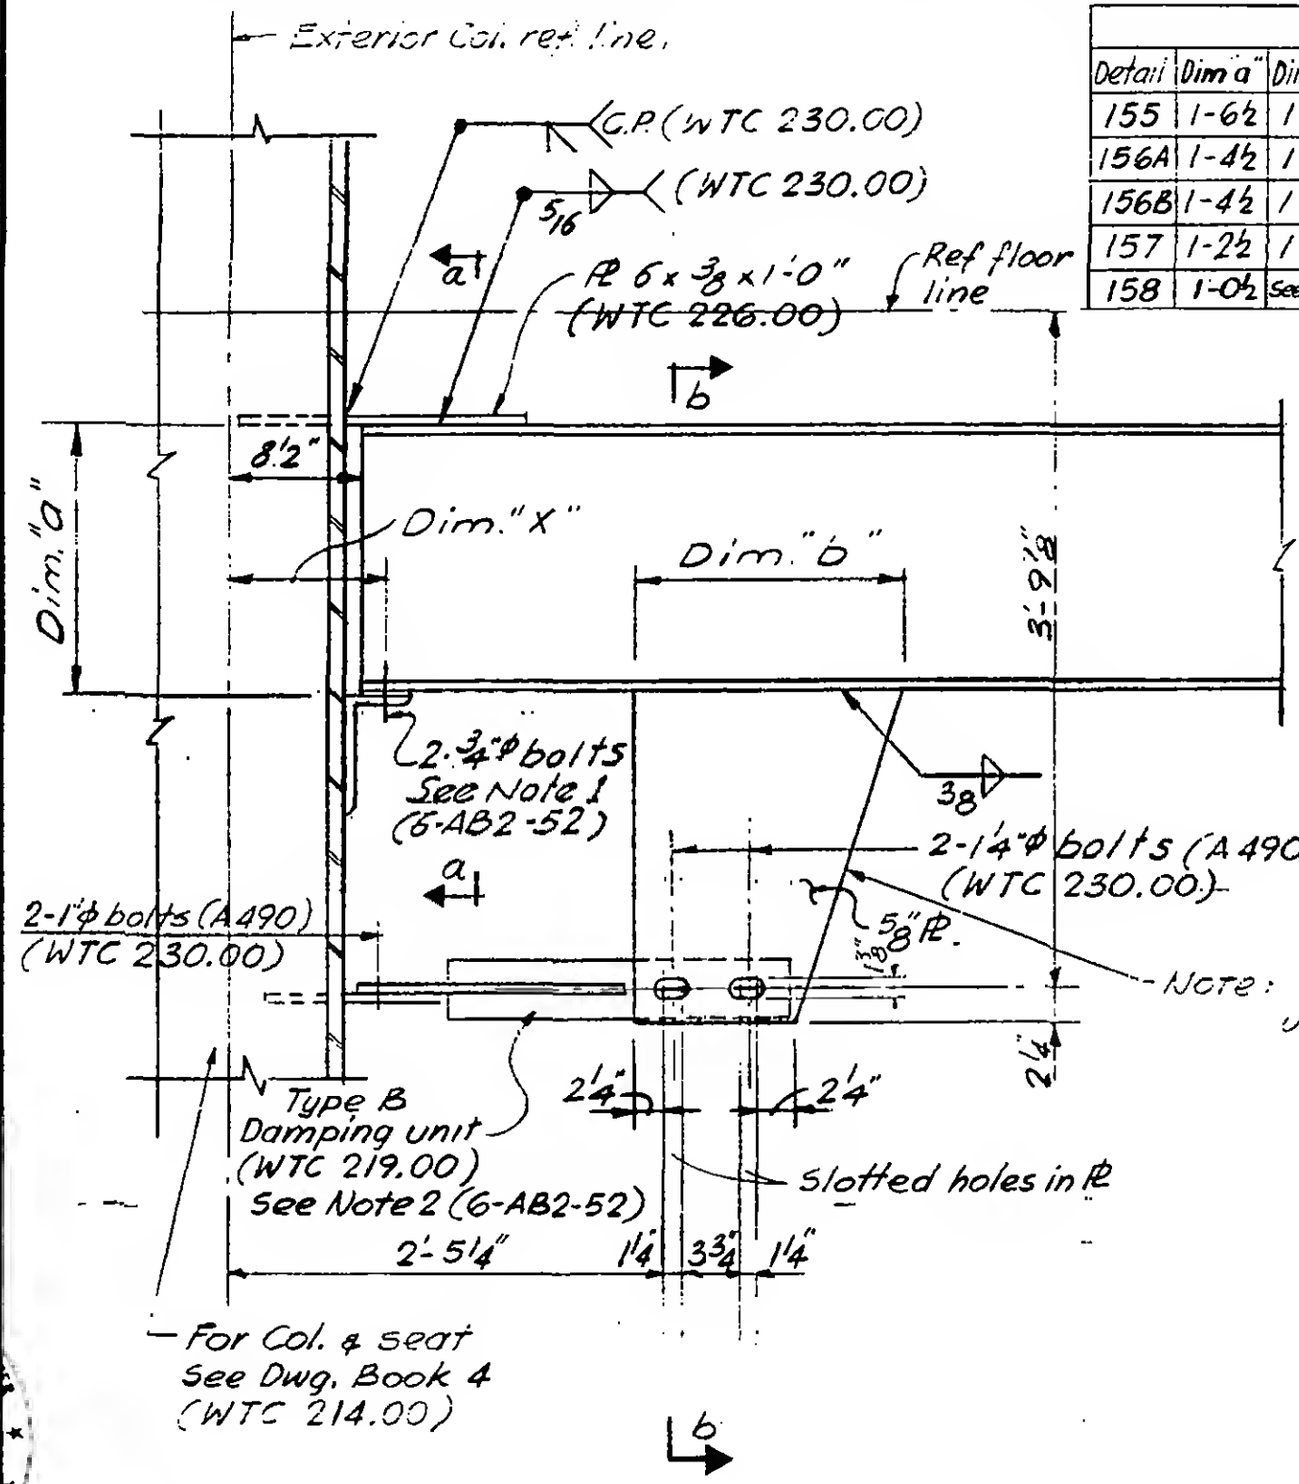

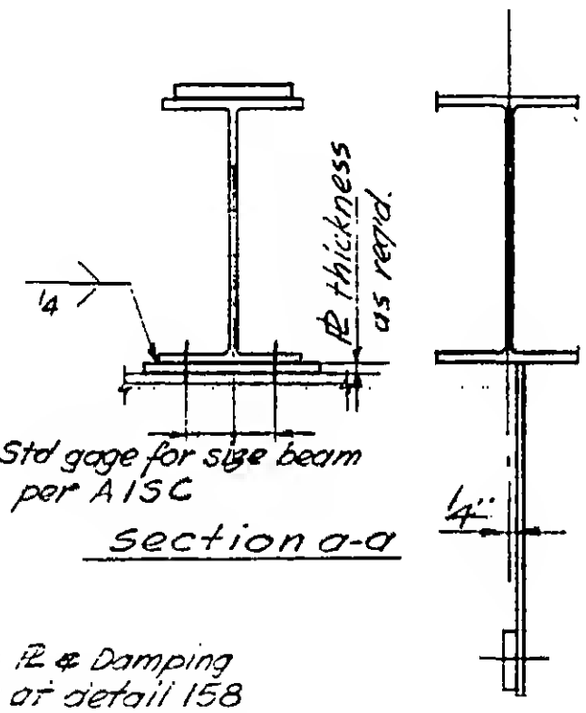

Section b-b

LICENSED PROFESSIONAL ENG. LESLIE E. ROBERTSON No. 34360 UNIVERSITY OF THE STATE OF NEW YORK

6-AB2-54