
SKILLING, HELLE, CHRISTIANSEN, ROBERTSON — Structural & Civil Engineers

PROJECT THE WORLD TRADE CENTER | TITLE HORIZONTAL TRUSS - DETAIL TT | DATE 8-29-68

REVISIONS

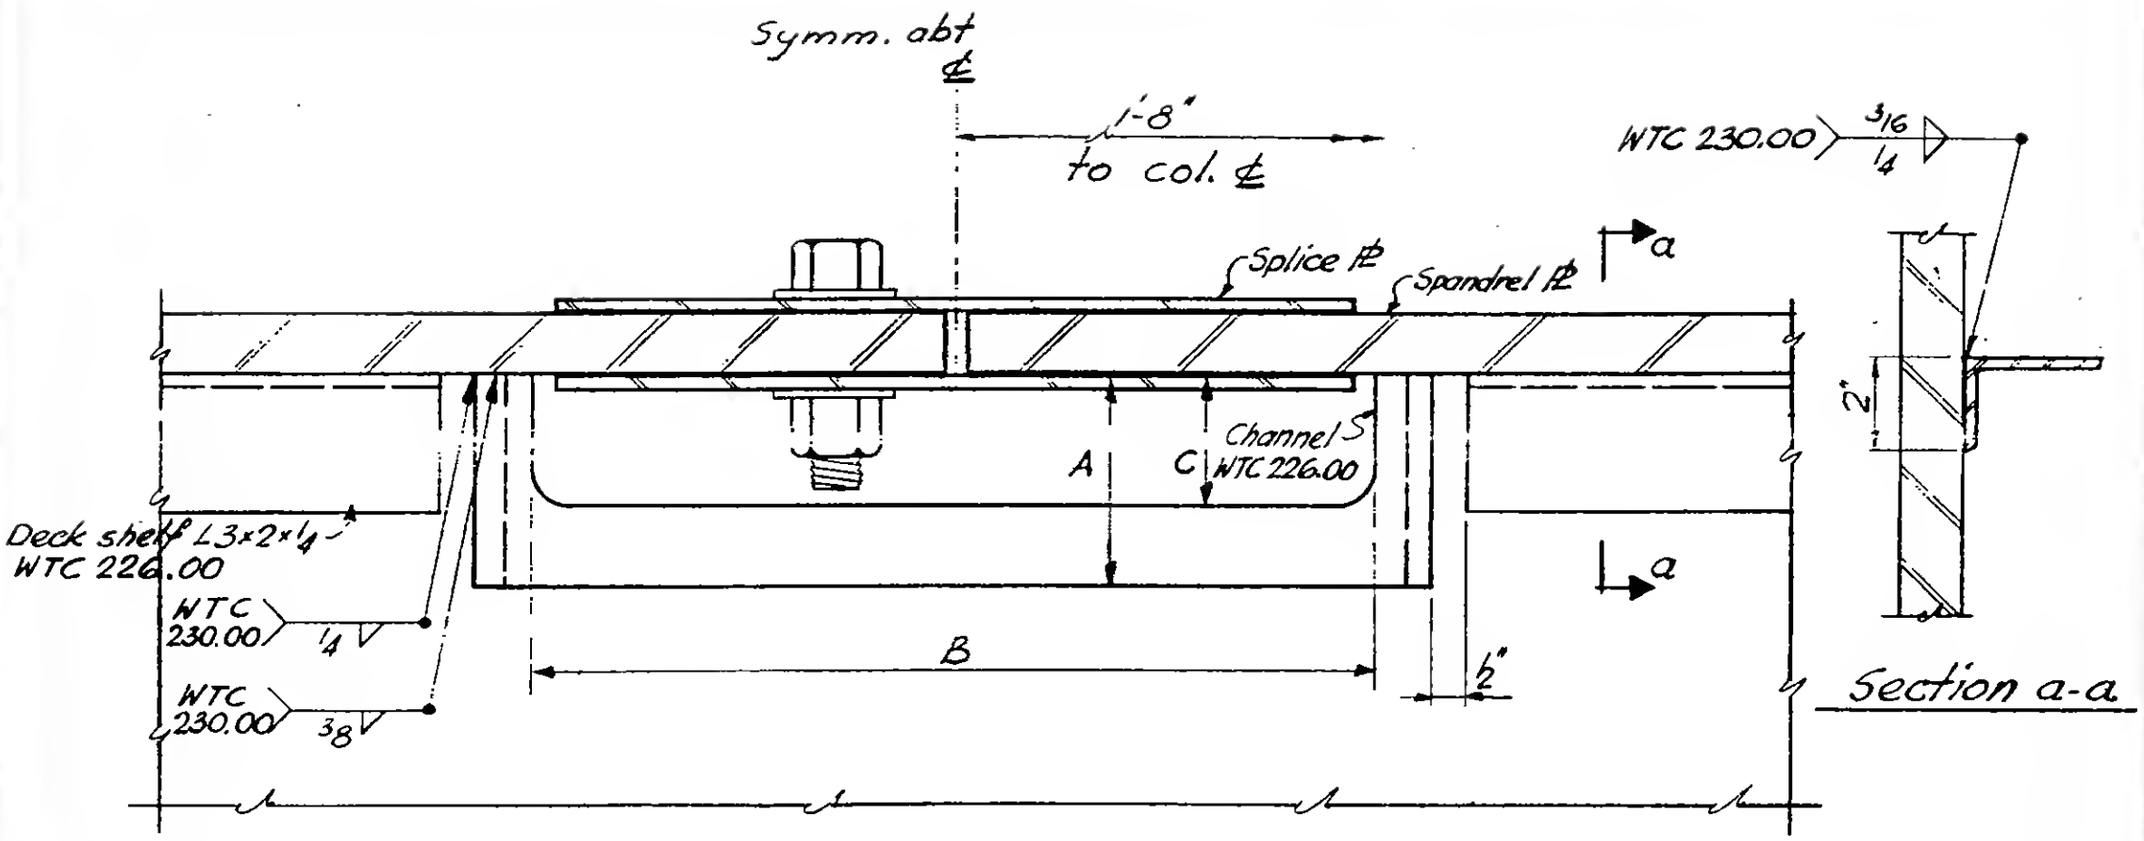

Floor	Channel size	A	B	C
9	18 ⌐ 42.7	$4\frac{3}{4}$"	$15\frac{3}{8}$"	$2\frac{3}{4}$"
41, 43, 44, to 48 49, 75 & 77	15 ⌐ 33.9	$4\frac{3}{4}$"	$9\frac{1}{2}$"	$2\frac{3}{4}$"
78 to 83 107, 108, 110	15 ⌐ 33.9	$4\frac{3}{8}$"	$7\frac{1}{2}$"	$2\frac{3}{8}$"

Note: Top of steel of C same as deck shelf L 3x2

Detail TT

DESIGNED

DRAWN

REVIEWED

G-AB3-24