WORTHINGTON, SKILLING, HELLE & JACKSON — Civil & Structural Engineers

PROJECT: THE WORLD TRADE CENTER | TITLE: VERTICAL BRACING SECTION A-A | DATE: 10-31-67

REVISIONS

12-19-67
1-24-68

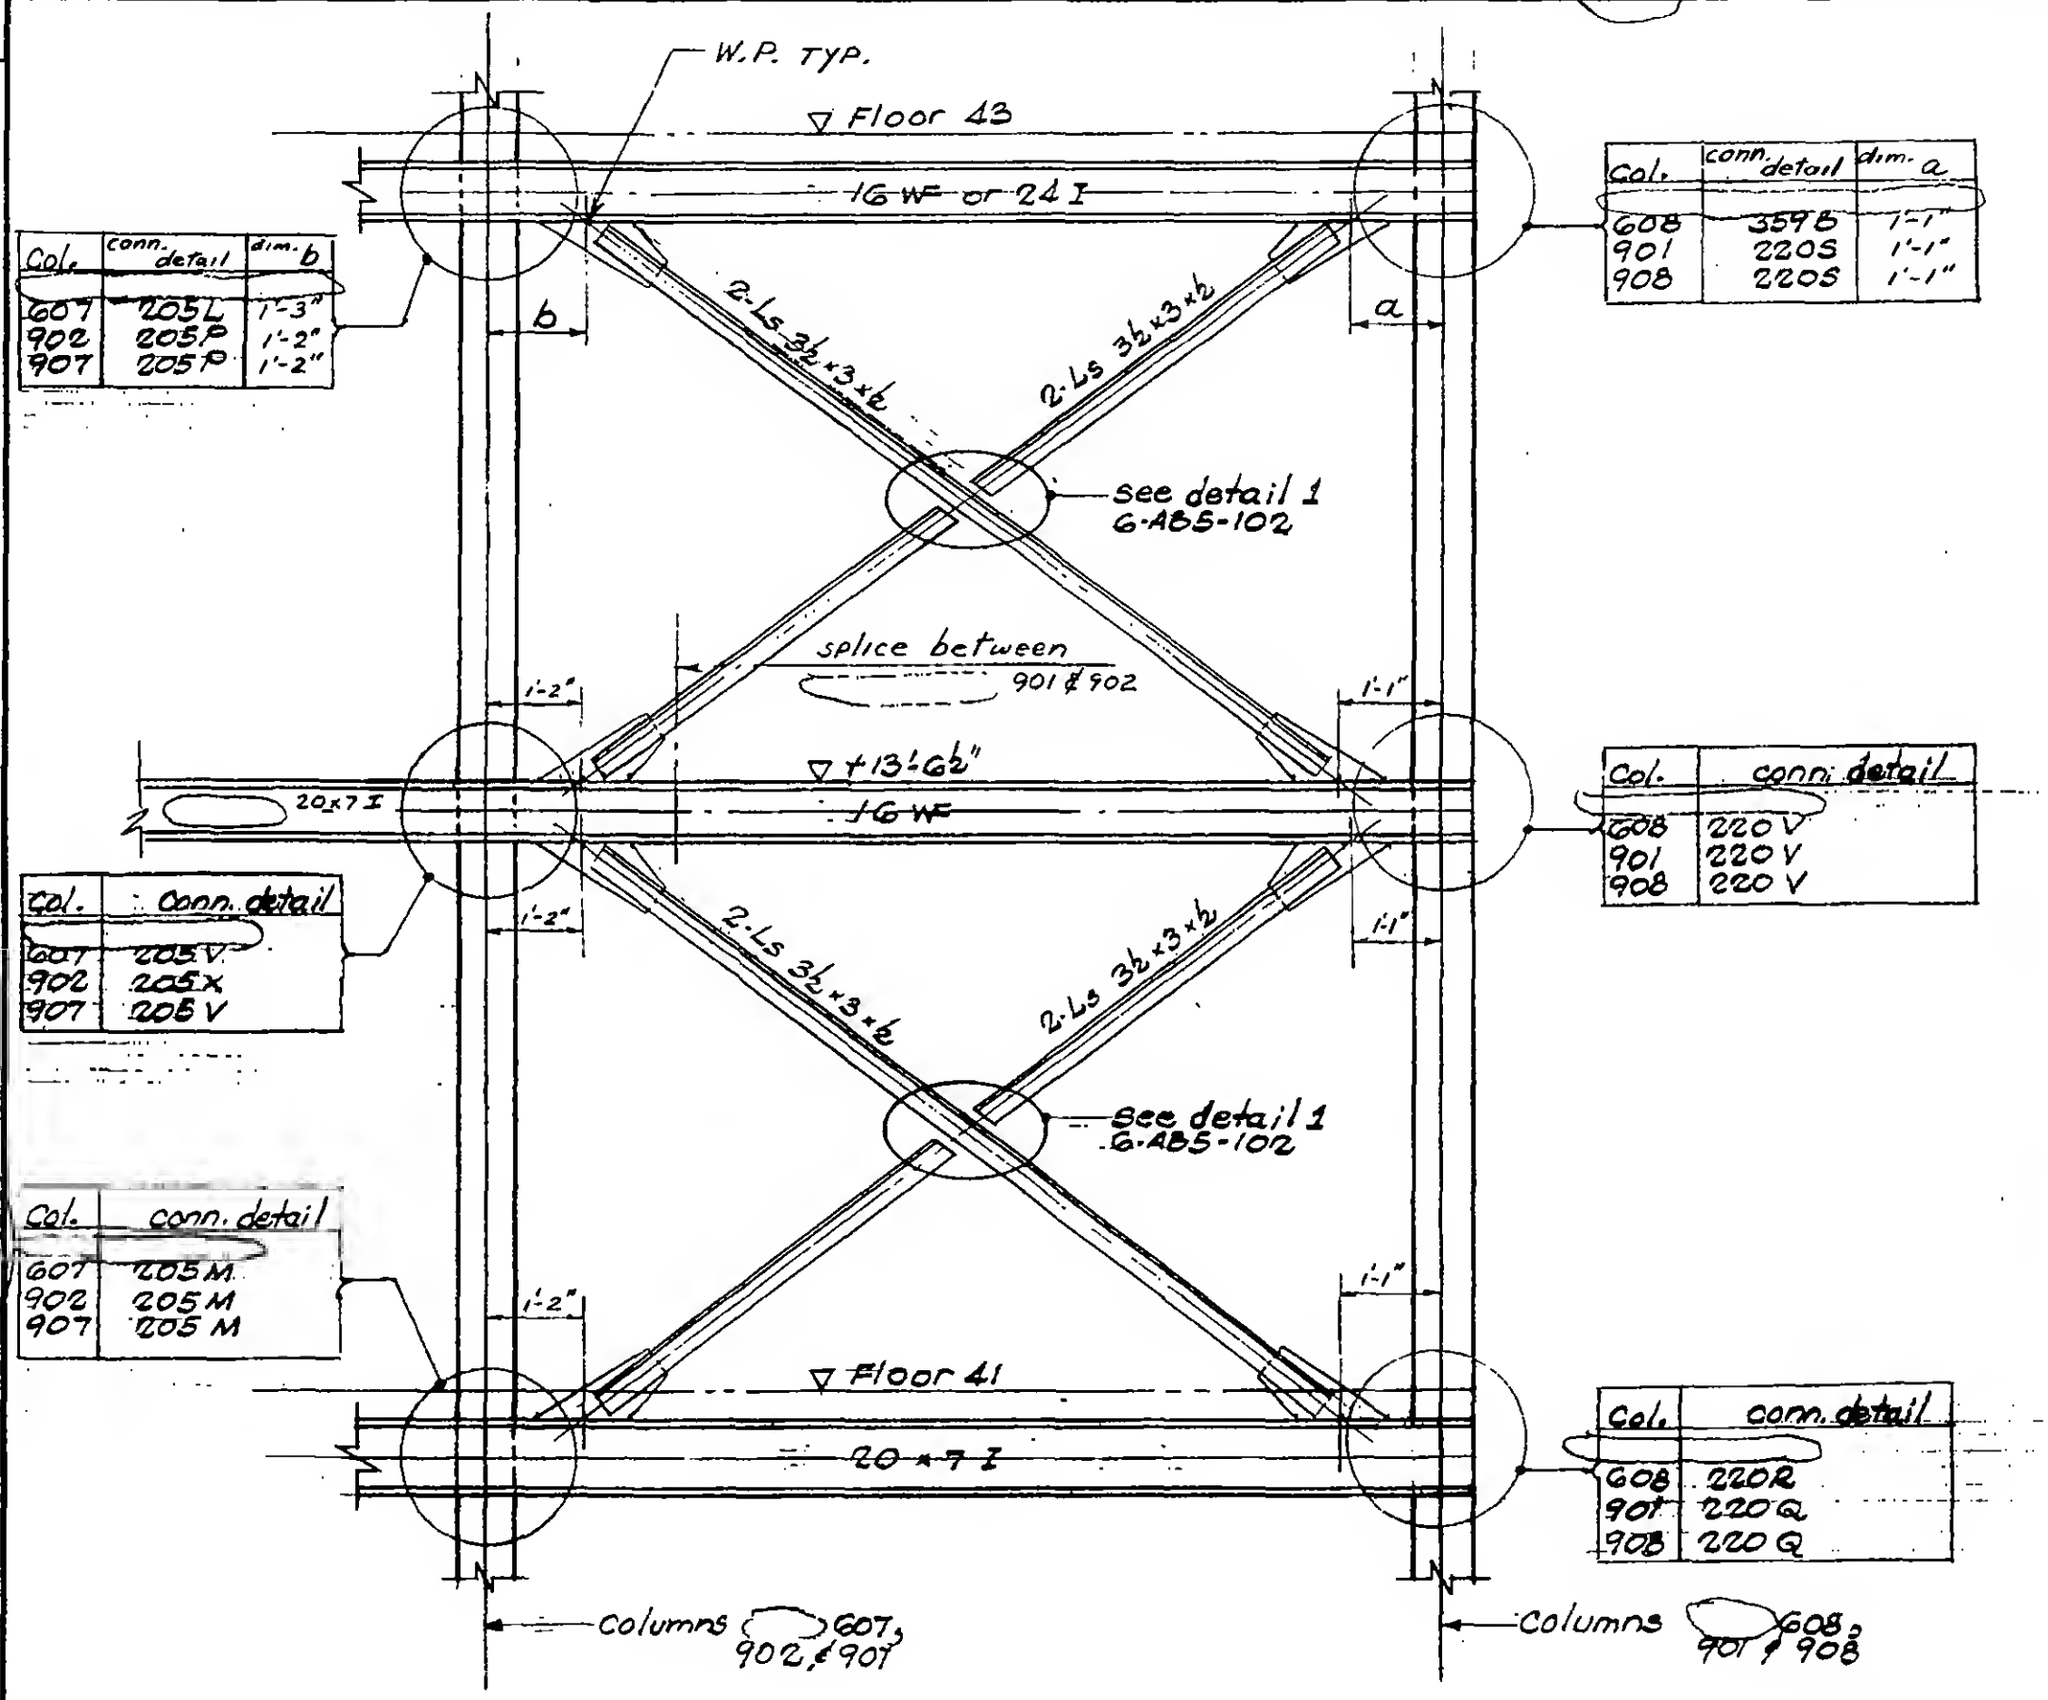

Col.	conn. detail	dim. b
607	205L	1'-3"
902	205P	1'-2"
907	205P	1'-2"

Col.	conn. detail	dim. a
608	359B	1'-1"
901	220S	1'-1"
908	220S	1'-1"

Col.	conn. detail
607	205V
902	205X
907	205V

Col.	conn. detail
608	220V
901	220V
908	220V

Col.	conn. detail
607	205M
902	205M
907	205M

Col.	conn. detail
608	220R
901	220Q
908	220Q

LICENSED PROFESSIONAL ENGINEER
LESLIE E. ROBERTSON
No. 34360
UNIVERSITY OF THE STATE OF NEW YORK

G-ABS-96