
SKILLING - HELLE - CHRISTIANSEN - ROBERTSON Structural & Civil Engineers

PROJECT THE WORLD TRADE CENTER | TITLE STEEL DECK - DETAIL R | DATE 10-18-67

REVISIONS
11-24-67
6-17-68

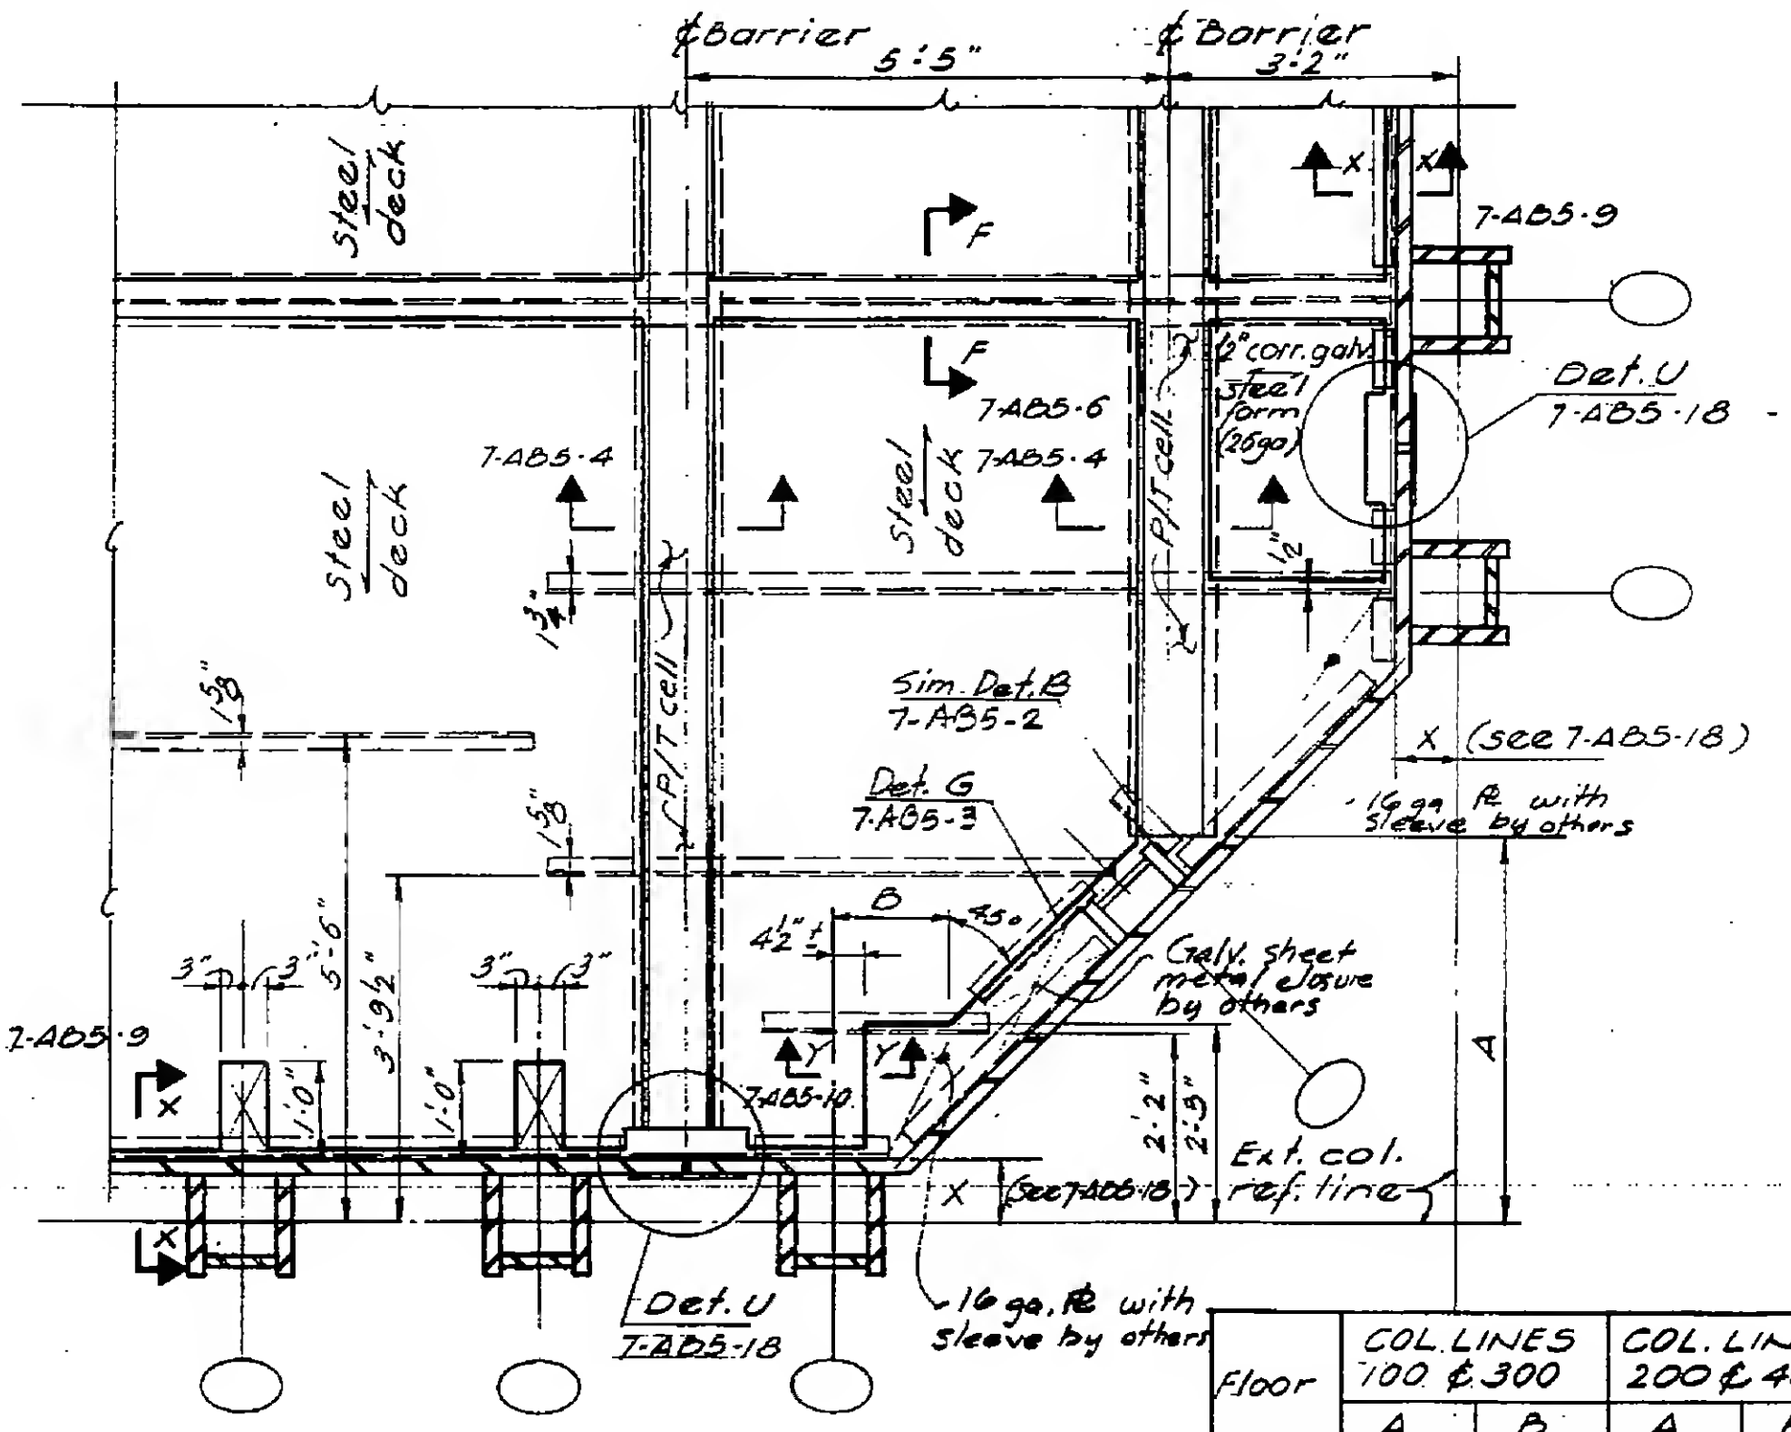

Floor	COL. LINES 100 ℄ 300		COL. LINES 200 ℄ 400	
	A	B	A	B
9	4'-5"	1'-8"	4'-3"	1'-8"
43	4'-3"	1'-7"	4'-5½"	1'-7"
77	4'-5½"	1'-7"	4'-3"	1'-7"
107	4'-3"	1'-7"	4'-5½"	1'-7"

LICENSED PROFESSIONAL ENGINEER
LESLIE E. ROBERTSON
No. 34360
UNIVERSITY OF THE STATE OF NEW YORK

7-AB5-14