
SKILLING - HELLE - CHRISTIANSEN - ROBERTSON Structural & Civil Engineers

PROJECT THE WORLD TRADE CENTER | TITLE STEEL DECK - DETAIL U | DATE 6-17-68

REVISIONS

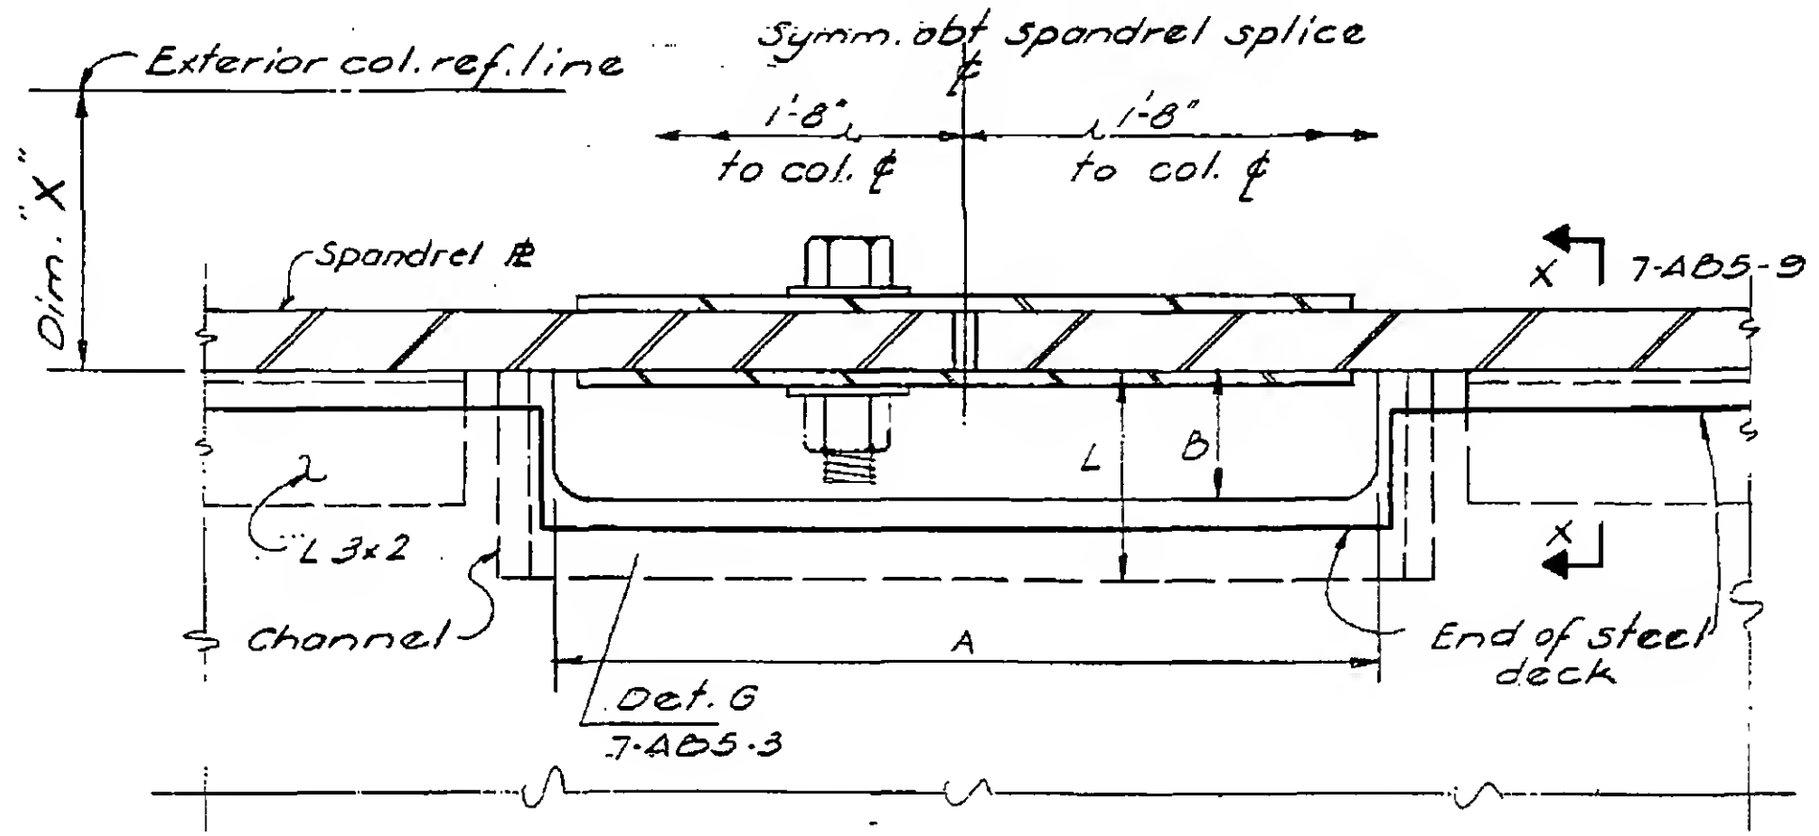

Floor	Dim. "X"	Channel		Cut	
		Size	Length (L)	A	B
9	7 7/8"	18 n 42.7	4 3/4"	15 3/8"	2 3/4"
41, 43	7 7/16"	15 n 33.9	4 3/4"	10"	2 3/4"
44 TO 48	7 3/8"				
49	7 5/16"				
75, 77	7 1/16"				
78 to 83	6 15/16"	15 n 33.9	4 3/8"	8"	2 3/8"
84 ℄ UP	6 7/8"				

LICENSED PROFESSIONAL ENGINEER LESLIE E. ROBERTSON No. 34960 UNIVERSITY OF THE STATE OF NEW YORK

7-AD5-18