
SKILLING, HELLE, CHRISTIANSEN, ROBERTSON — Structural & Civil Engineers

PROJECT: THE WORLD TRADE CENTER | TITLE: FLOOR TRUSS DETAIL 5.1 | DATE: 3-19-69

REVISIONS

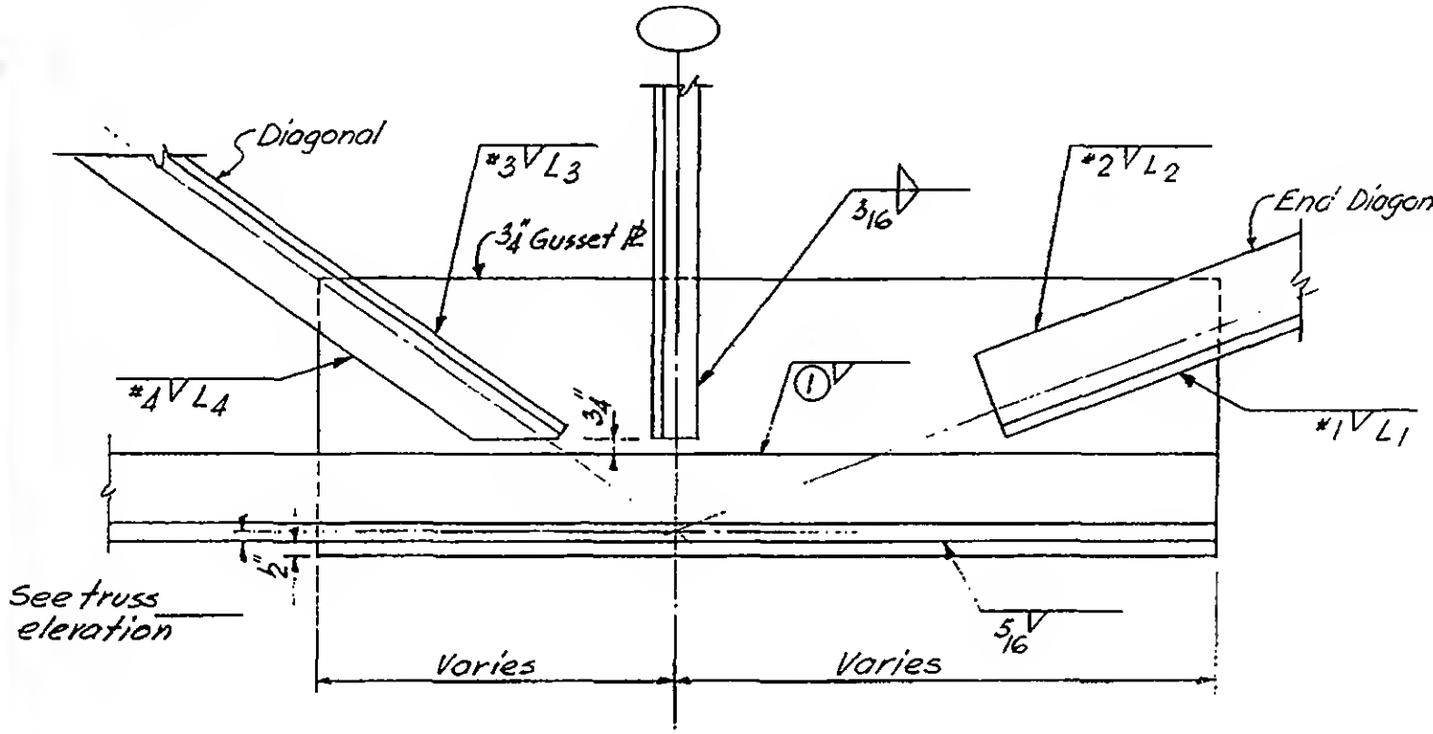

Member size	End Diagonal			
	Weld #1	L_1	Weld #2	L_2
1¼×1¼×¼	¼	6	3/16	4
1¾×1¾×¼	5/16	6	3/16	4
3×2×¼	3/8	6	3/16	6
2½×2×5/16	3/8	7	¼	5
2½×2×3/8	3/8	8	¼	6
3×2×7/16	3/8	9	5/16	6
3×2×3/8	3/8	9	5/16	6
3×2×½	7/16	9	3/8	6
4×3½×3/8	9/16	10	5/16	7
4×3½×½	11/16	10	7/16	7
2½×2×¼	3/8	6	3/16	6

Note (1)
¼" for JL ≤ to ¾" thick
5/16" for JL > than ¾" thick

See 7-B7 for truss elevations

Member size	Diagonal			
	Weld #3	L_3	Weld #4	L_4
1¾×1¼×¼	¼	4	3/16	4
2×1½×¼	5/16	5	3/16	5
2½×1½×¼	5/16	6	3/16	5
2½×2×¼	5/16	6	3/16	5
2½×2×5/16	5/16	6	¼	5
3×2×¼	5/16	7	3/16	5
3×2×7/16	5/16	9	5/16	6
3×2×½	7/16	9	5/16	6
3×2½×½	7/16	9	5/16	6

LICENSED PROFESSIONAL ENGINEER — LESLIE E. ROBERTSON — No. 34360 — UNIVERSITY OF THE STATE OF NEW YORK

DESIGNED K. Hwang
DRAWN J. Gricius
REVIEWED W. Brewer

7-B8-5.1