
LACLEDE STEEL COMPANY D105- T 4 -Sheet 1 A

SPECIAL SECTIONS

(Extended, square ends, etc.)

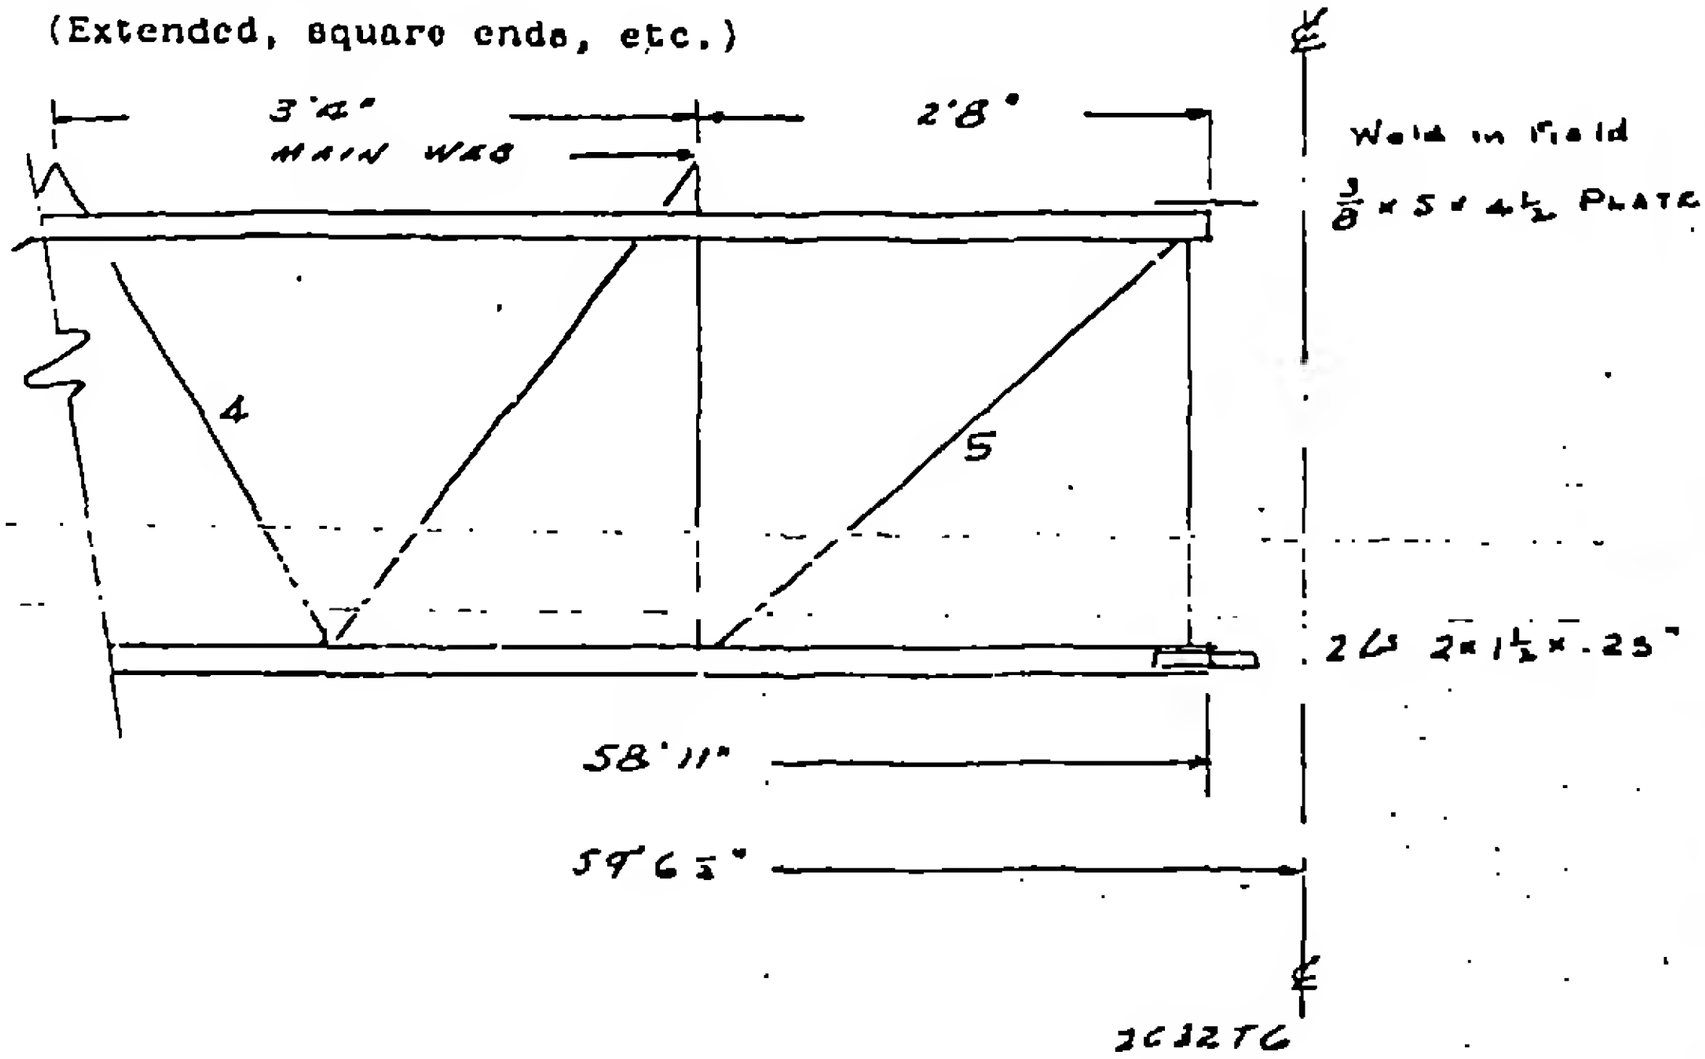

P = 8.00 K

$V_5 = \frac{58}{12}$

$V_4 \cdot V_5 = \frac{36}{12}(.272) = .529$ K