
SKILLING - HELLE - CHRISTIANSEN - ROBERTSON — Structural & Civil Engineers

PROJECT: THE WORLD TRADE CENTER | TITLE: TYPICAL COLUMN DETAILS | DATE: 10-20-67

REVISIONS
11-8-67

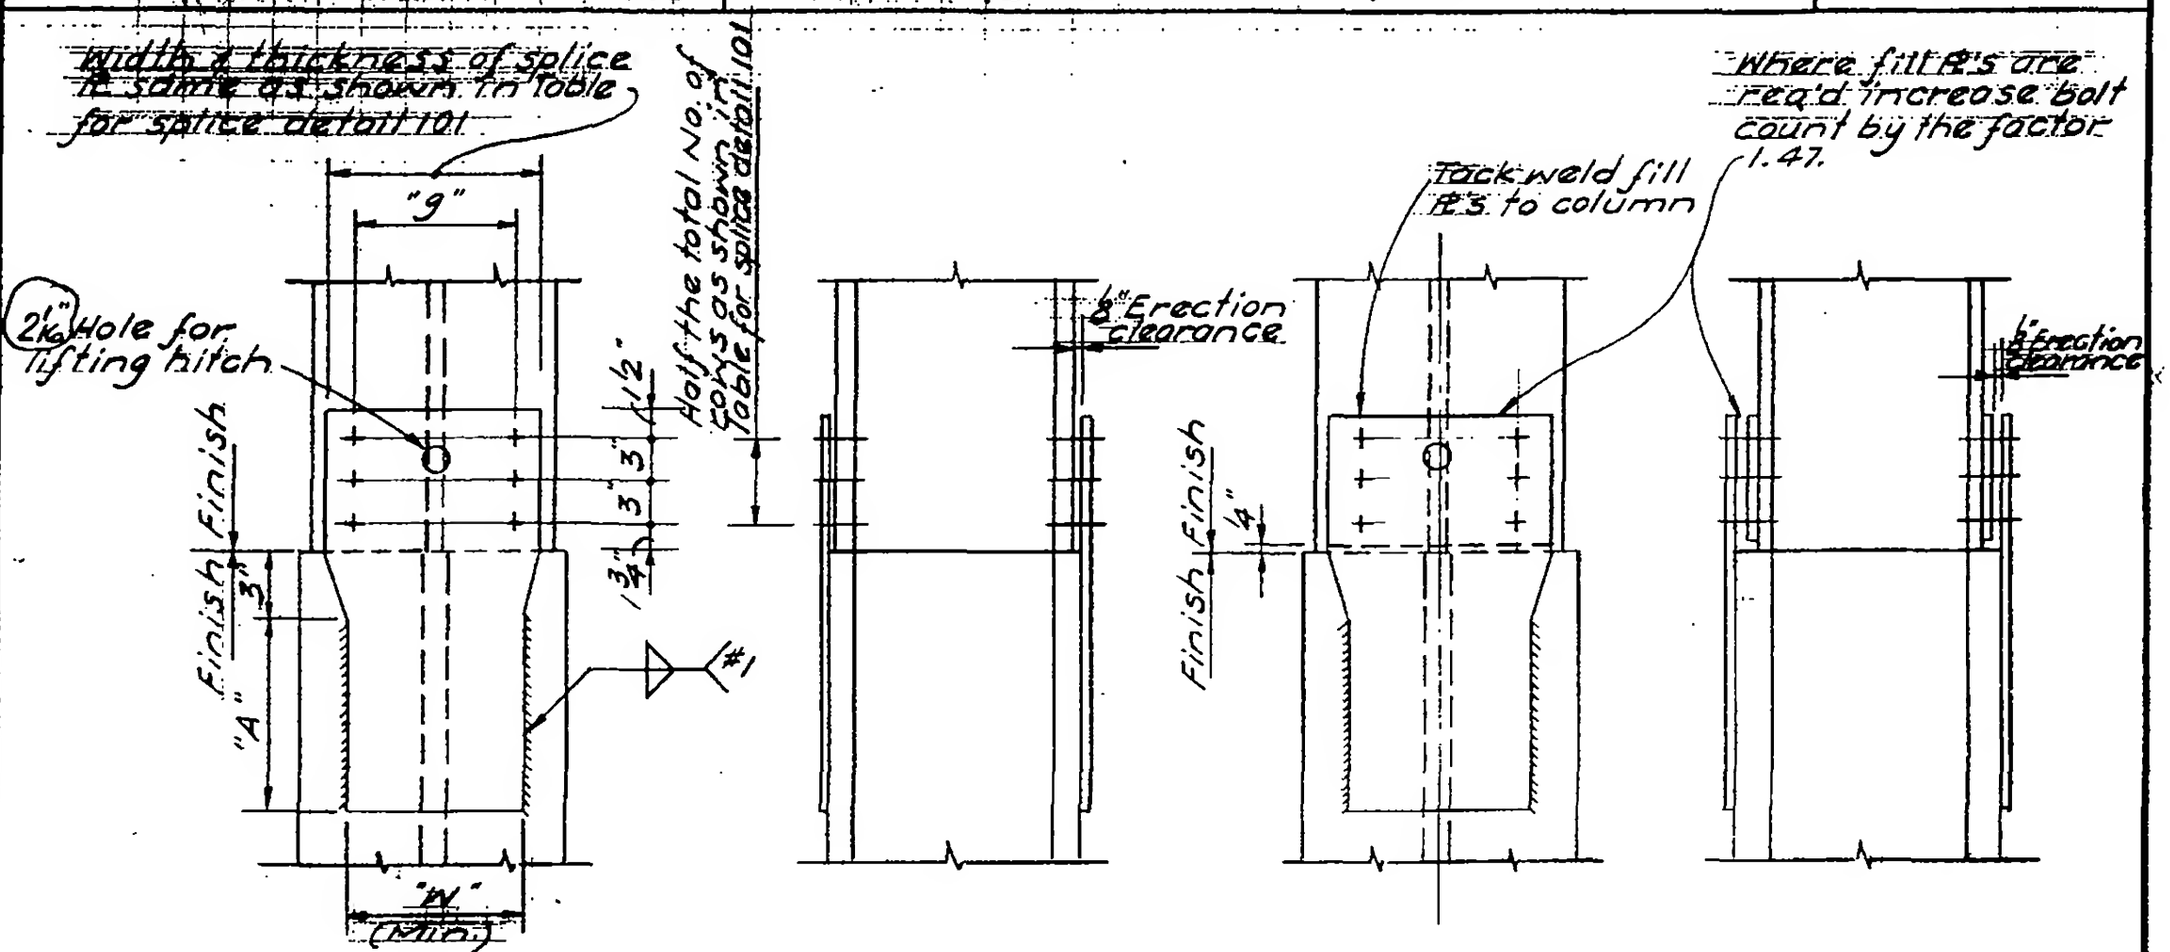

UPPER COLUMN SIZE			Weld #1	"A"	"W"
10WF33	THRU	66	¼	6"	6"
" 72	"	112	5/16	8	6
12WF30	THRU	58	¼	10	6
" 65	"	133	5/16	12	8
" 161	"	190	3/8	12	9
14WF43	THRU	82	¼	8	8
" 61	"	84	¼	12	8
" 87	"	95	¼	15	11
" 111	"	136	5/16	15	11
" 142	"	202	3/8	15	12
" 211	"	264	3/8	15	12
" 287	"	342	½	15	12
" 370	"	426	9/16	15	12

LESLIE E. ROBERTSON

SPLICE DETAIL 102

10-JK2-5