
WORTHINGTON, SKILLING, HELLE & JACKSON — Civil & Structural Engineers

PROJECT: THE WORLD TRADE CENTER | TITLE: TYPICAL COLUMN DETAILS | DATE: 5-15-67

REVISIONS
10-20-67
11-8-67
12-13-67
1-5-68
2-16-68
12-3-68
3-1-69

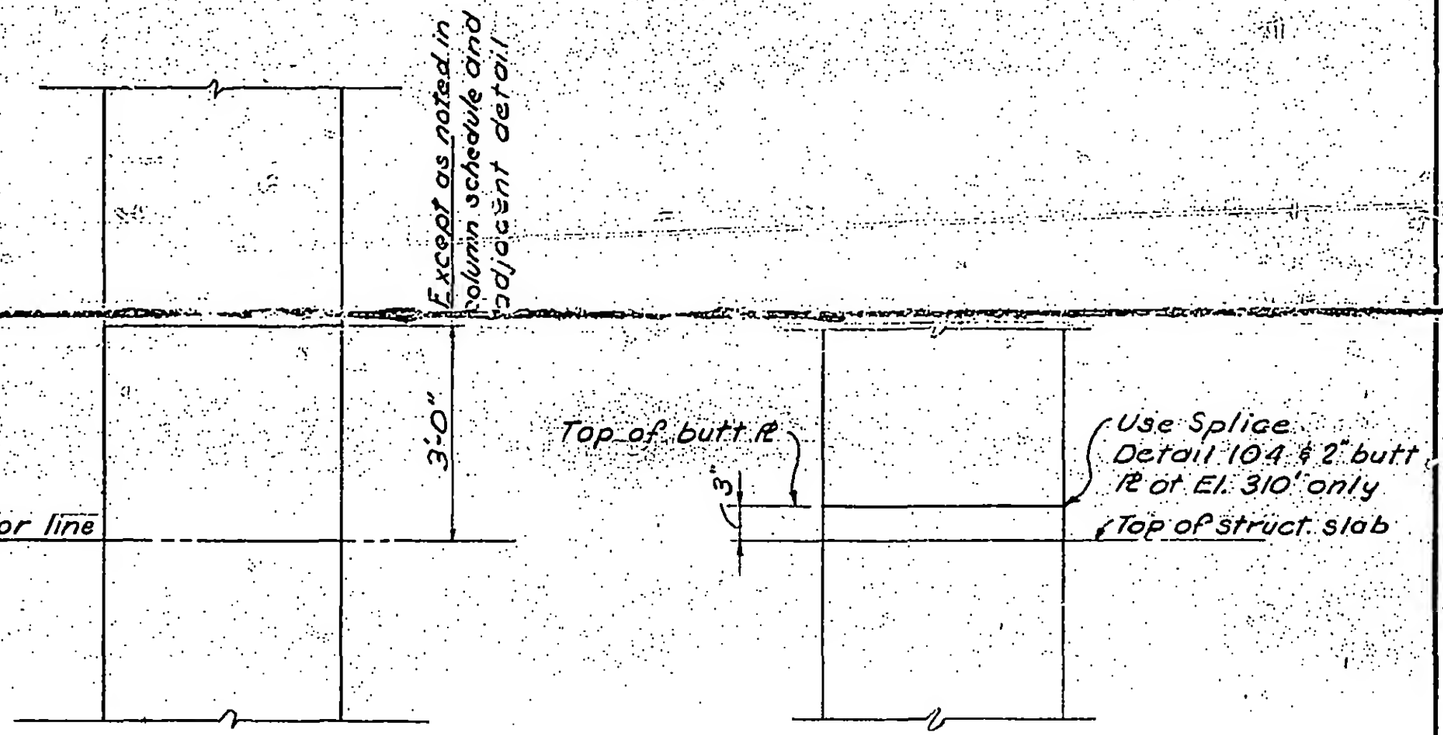

FOR COLUMNS :- J11-1 thru 9
J12-52 & 53
K29-4 (hold)
K31-3
K31-5 thru 10
K35-10
K37-10
K41-10
K43-9
K44-1
K45-8
K46-1
K47-8 & 52
K48-1
K50-1
K51-7
K52-1
K53-7
K54-1
K55-6
K57-2, 4, 5, 6

TYPICAL SPLICE LOCATION

LICENSED PROFESSIONAL ENGINEER — LESLIE E. ROBERTSON — No. 34360 — UNIVERSITY OF THE STATE OF NEW YORK

DRAWN S.C.
REVIEWED E.L.

10-JK2-2