
SKILLING - HELLE - CHRISTIANSEN - ROBERTSON Structural & Civil Engineers

PROJECT THE WORLD TRADE CENTER | TITLE TYPICAL COLUMN DETAILS | DATE 10-20-67

REVISIONS

11-8-67

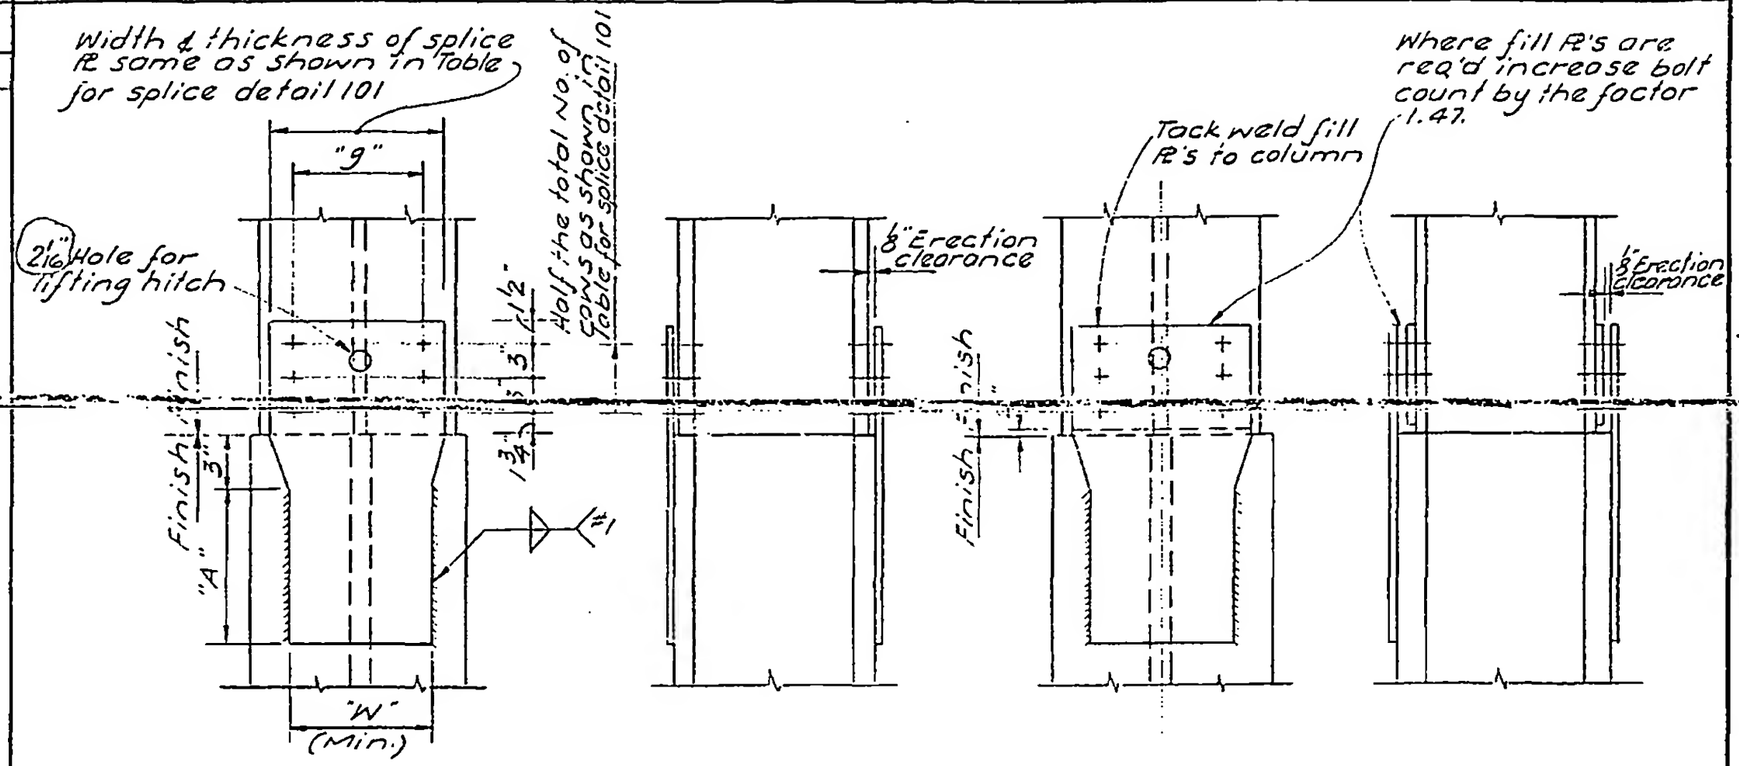

UPPER COLUMN SIZE			Weld #1	"A"	"W"
10WF33	THRU	66	1/4	6"	6"
" 72	"	112	5/16	8	6
12WF40	THRU	58	1/4	10	6
" 65	"	133	5/16	12	8
" 161	"	190	7/16	12	9
14WF43	THRU	53	1/4	8	8
" 61	"	84	1/4	12	8
" 87	"	95	1/4	15	11
" 111	"	136	3/8	15	11
" 142	"	202	3/8	15	12
" 211	"	264	7/16	15	12
" 287	"	342	1/2	15	12
" 370	"	426	9/16	15	12

LICENSED PROFESSIONAL ENGINEER LESLIE E. ROBERTSON No. 34360 UNIVERSITY OF THE STATE OF NEW YORK

SPLICE DETAIL 102

10-JK2-5