
SKILLING - HELLE - CHRISTIANSEN - ROBERTSON Structural & Civil Engineers

PROJECT THE WORLD TRADE CENTER | TITLE COLUMN SPLICE DETAIL | DATE 6-28-68

REVISIONS

9-4-68

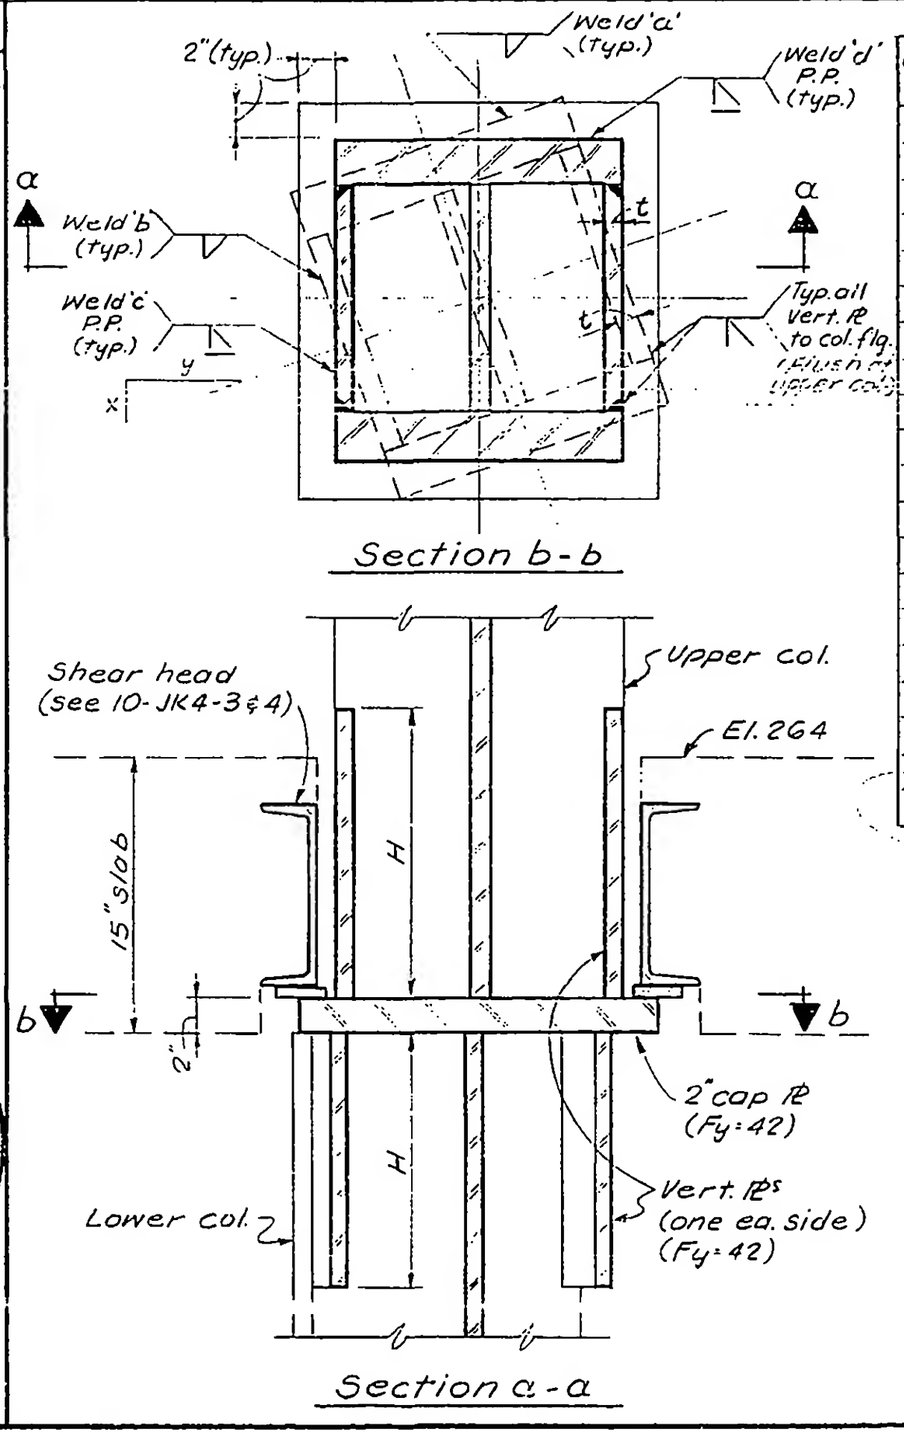

COLUMN No.	SIZE	X	y	VERT. PLS t	VERT. PLS H	WELDS a	WELDS b	WELDS c	WELDS d
J5-15	14 WF 158	1.0	3.0	1"	0'-10"	3/8"	3/8"	1/2"	1/2"
J5-56	14 WF 455	1.0	3.0	2"	1'-2"	1/2	3/8	5/8	13/16
J6-15	14 WF 136	1.0	3.0	1"	0'-10"	3/8	3/8	1/2	1/2
J72-2	14 WF 665	19.03	57.5	2 1/4"	1'-4"	1/2	3/8	5/8	1
J73-1	14 WF 455	19.03	57.5	2"	1'-0"	1/2	3/8	5/8	13/16
J73-2	14 WF 426	19.03	57.5	1 3/4"	0'-10"	1/2	3/8	5/8	13/16
KG1-6	14 WF 228	20.98	131.21	1"	0'-10"	3/8"	3/8"	1/2"	1/2"

LICENSED PROFESSIONAL ENGINEER
LESLIE E. ROBERTSON
No. 34360
UNIVERSITY OF THE STATE OF NEW YORK

10-JK4-4B