SKILLING - HELLE - CHRISTIANSEN - ROBERTSON Structural & Civil Enginoors


PROJECT THE WORLD TRADE CENTER | TITLE DETAIL OF COLUMN BOSOM ℞s — TYPE H | DATE 4-18-69

REVISIONS


| COLUMN No. | ELEVATION AT TOP OF PLATES | | | | | | | | | | | | | | | | | | | |
|---|---|---|---|---|---|---|---|---|---|---|---|---|---|---|---|---|---|---|---|---|
| | NORTH | | | | | SOUTH | | | | | EAST | | | | | WEST | | | | |
| | #1 | #2 | #3 | #4 | #5 | #1 | #2 | #3 | #4 | #5 | #1 | #2 | #3 | #4 | #5 | #1 | #2 | #3 | #4 | #5 |
| K92-3 | | | 282'-2½"<br>268'-2½" | | | | | 282'-2½"<br>268'-2½" | | | | | | | 282'-0"<br>268'-0" | | | | | 282'-0"<br>268'-0" |
| K92-4 | | | 282'-2½" | | | | | 282'-2½" | | | | | | | 282'-0" | | | | | 282'-0" |
| K92-5 | | | 282'-2½"<br>268'-2½" | | | | | 282'-2½"<br>268'-2½" | | | | | | | 282'-0"<br>268'-0" | | | | | 282'-0"<br>268'-0" |

* See TYPE J for additional ℞s when R.C. wall occurs.

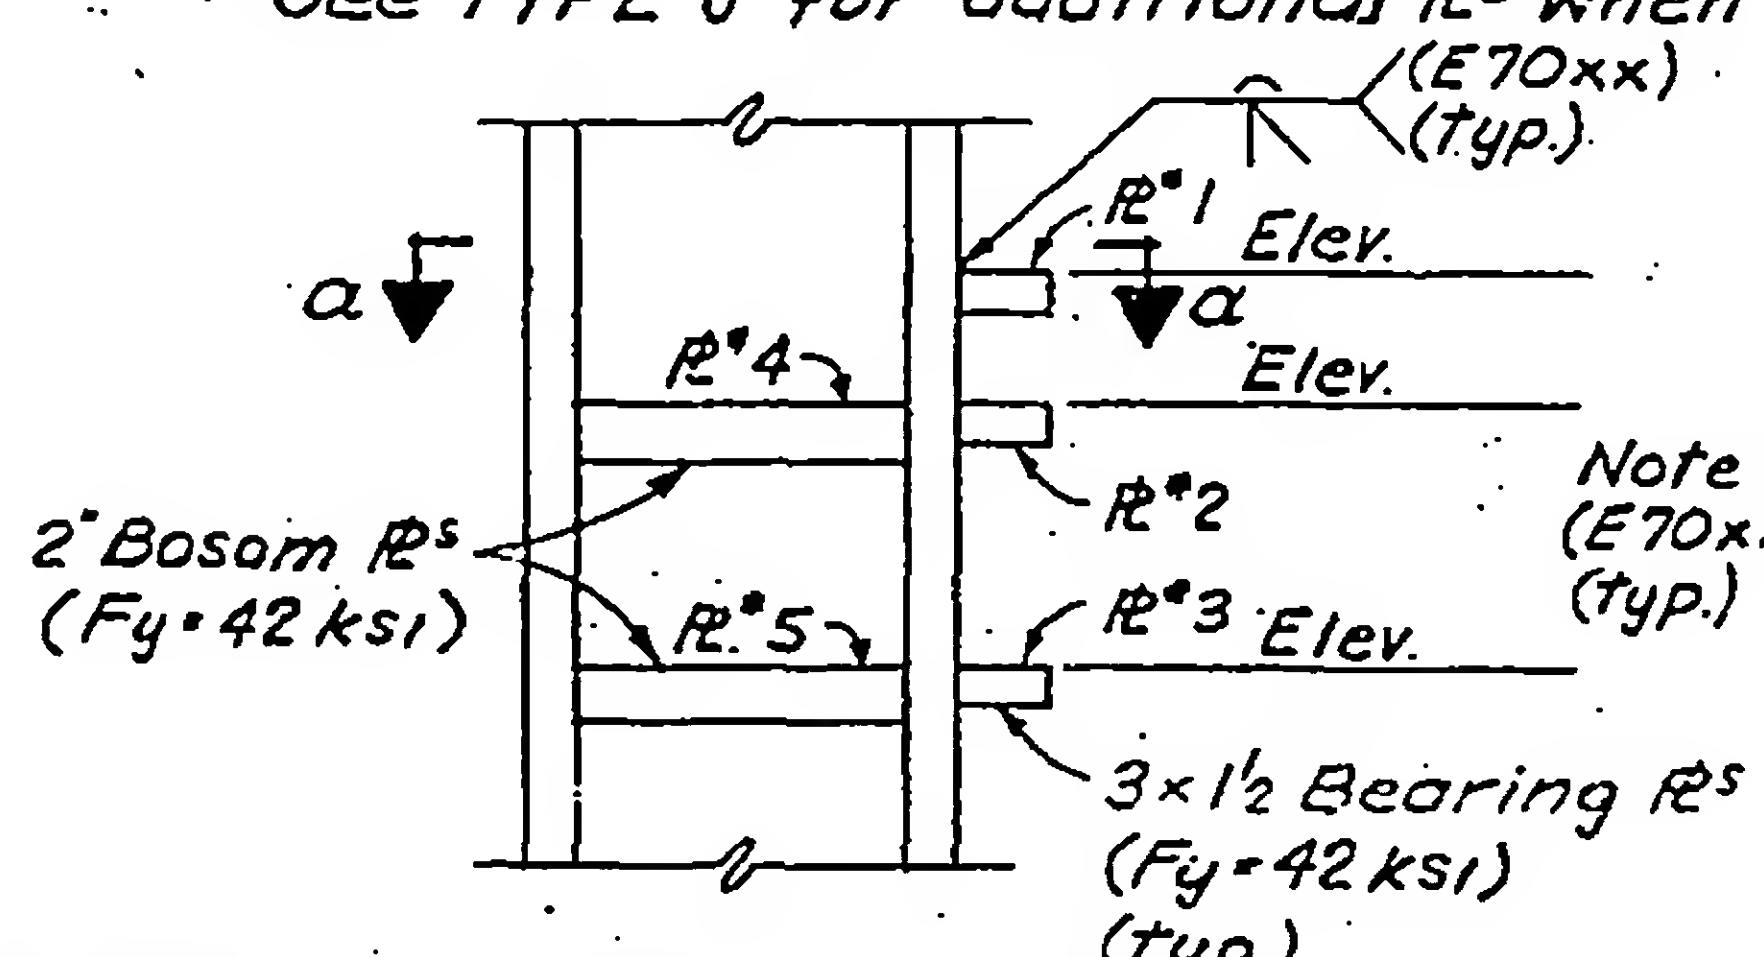


TYPE H

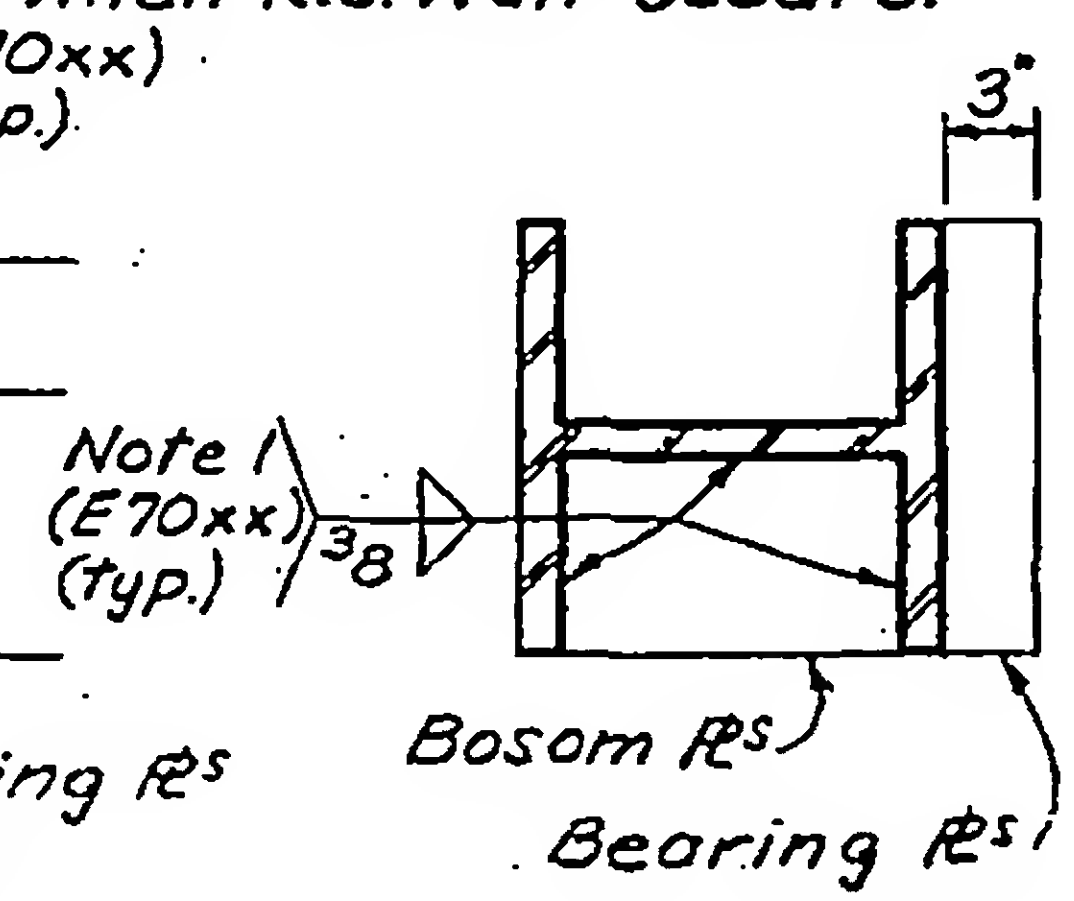


Section a-a

NOTE:-

1. Use ½" weld on either column flanges or web when the thickness exceeds 2¼".

DRAWN S.C.

REVIEWED E.L.

10-JK4-10H