
SKILLING, HELLE, CHRISTIANSEN, ROBERTSON — Structural & Civil Engineers

PROJECT: THE WORLD TRADE CENTER — TITLE: BASE ANCHOR - CORE - DETAILS — DATE: 2-17-69

REVISIONS

4/30/69

Detail No.	DIMENSION SCHEDULE				
	A	B	C	D	E
39.1	2'-11⅛"	3'-4½"	1'-9"	1'-6"	1'-0"
39.2	2'-11⅝"	3'-0½"	1'-6"	1'-3"	10"
39.3	3.0'4"	2'-7½"	1'-4"	1'-2"	9"
39.4	2'-11¼"	3'-3½"	1'-8"	1'-5"	1'-0"
39.5	3'-1⅜"	1'-10½"	1'-0"	0'-10"	7"

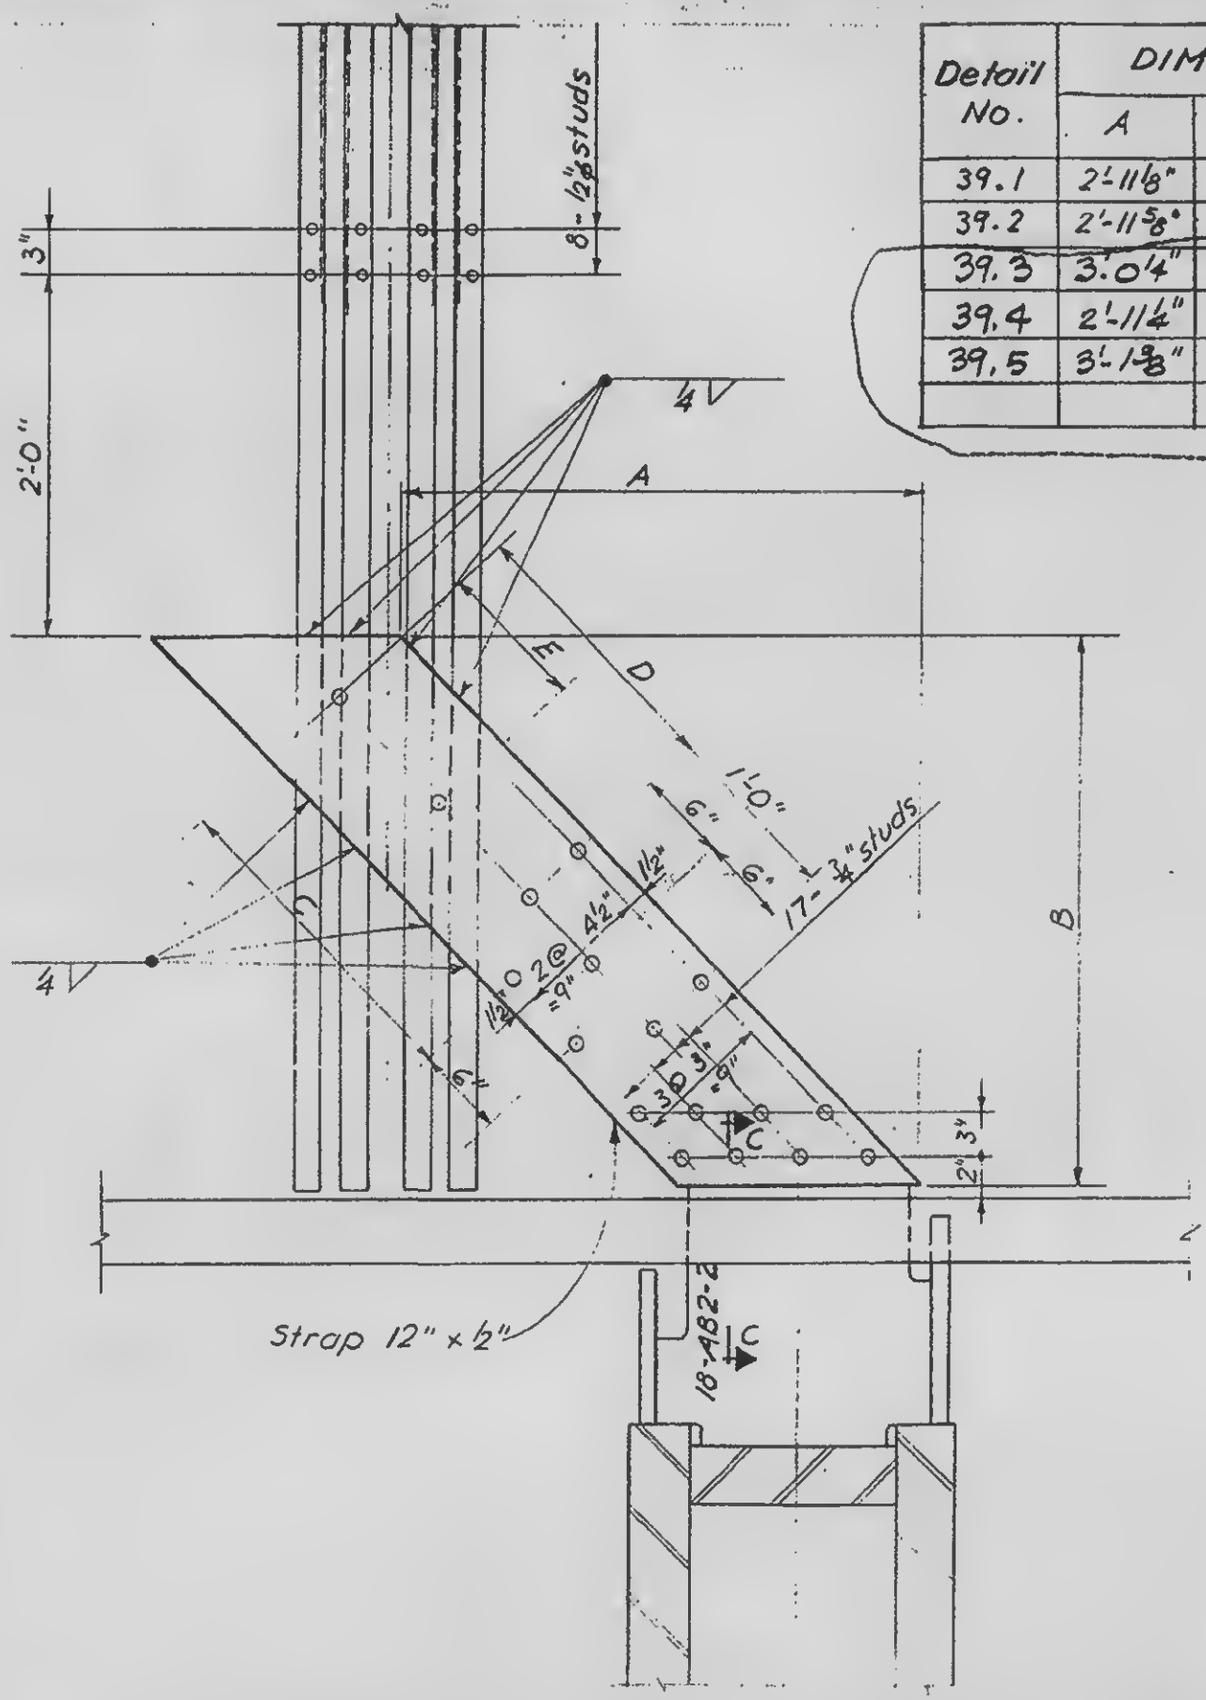

LICENSED PROFESSIONAL ENGINEER — LESLIE E. ROBERTSON — No. 34365 — UNIVERSITY OF THE STATE OF NEW YORK

DESIGNED: J. Neill

DRAWN: Y. Smith

REVIEWED: W. Brewer

18-AB2-39