

	TRADE CENTER	11th FLOOR TRUSS @ 32 ft - FL.106

REVISIONS

11/27/71
7/30/71
10/6/71
5/9/79

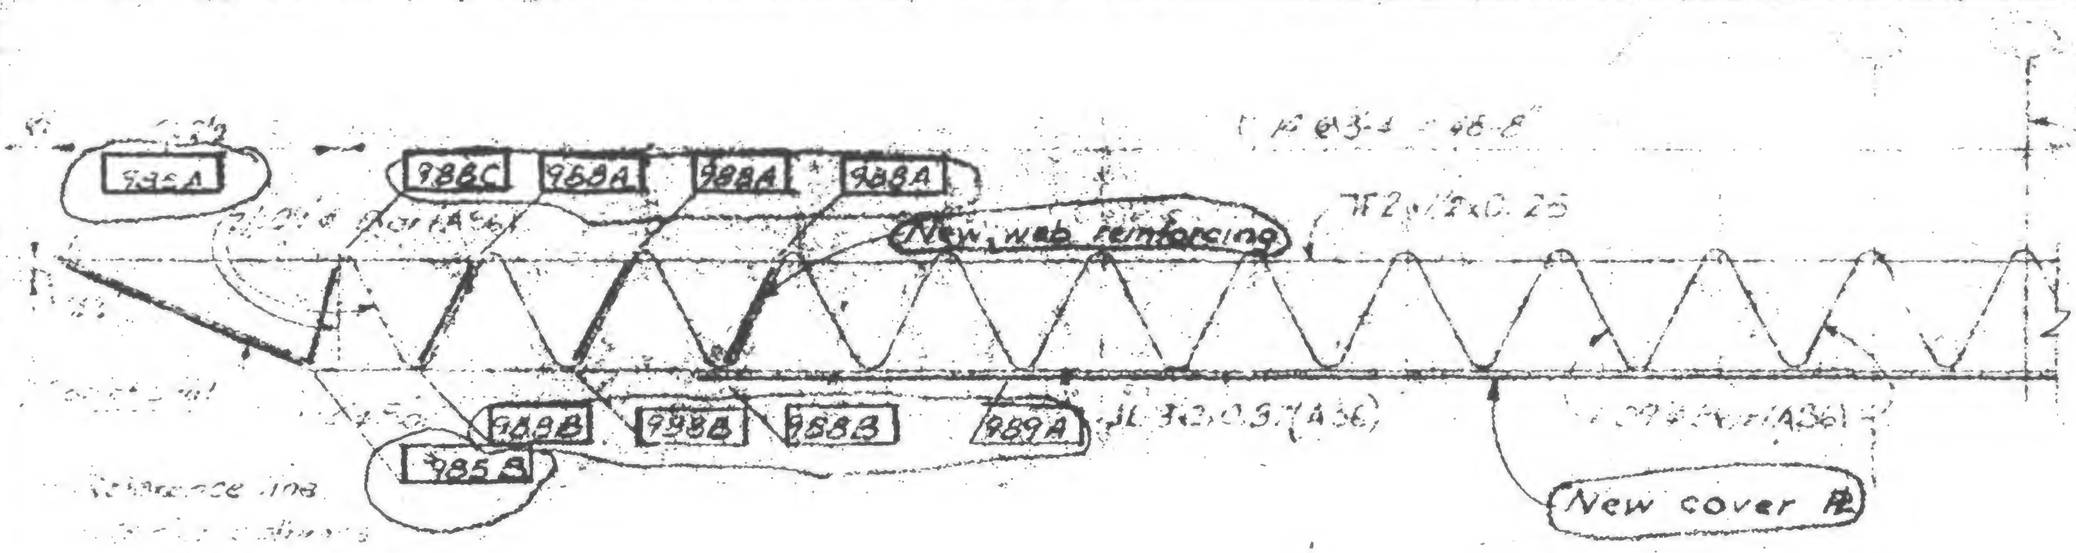

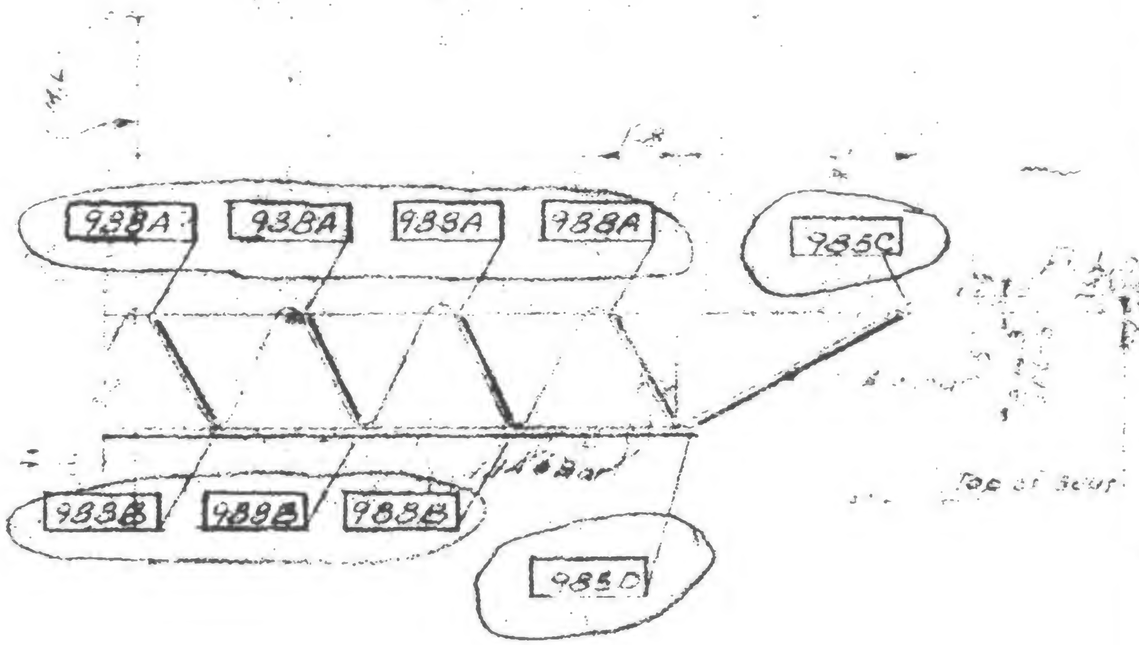

19-A-983.2