
WTC 44.00

DATE 2-71

FLOOR TRUSS

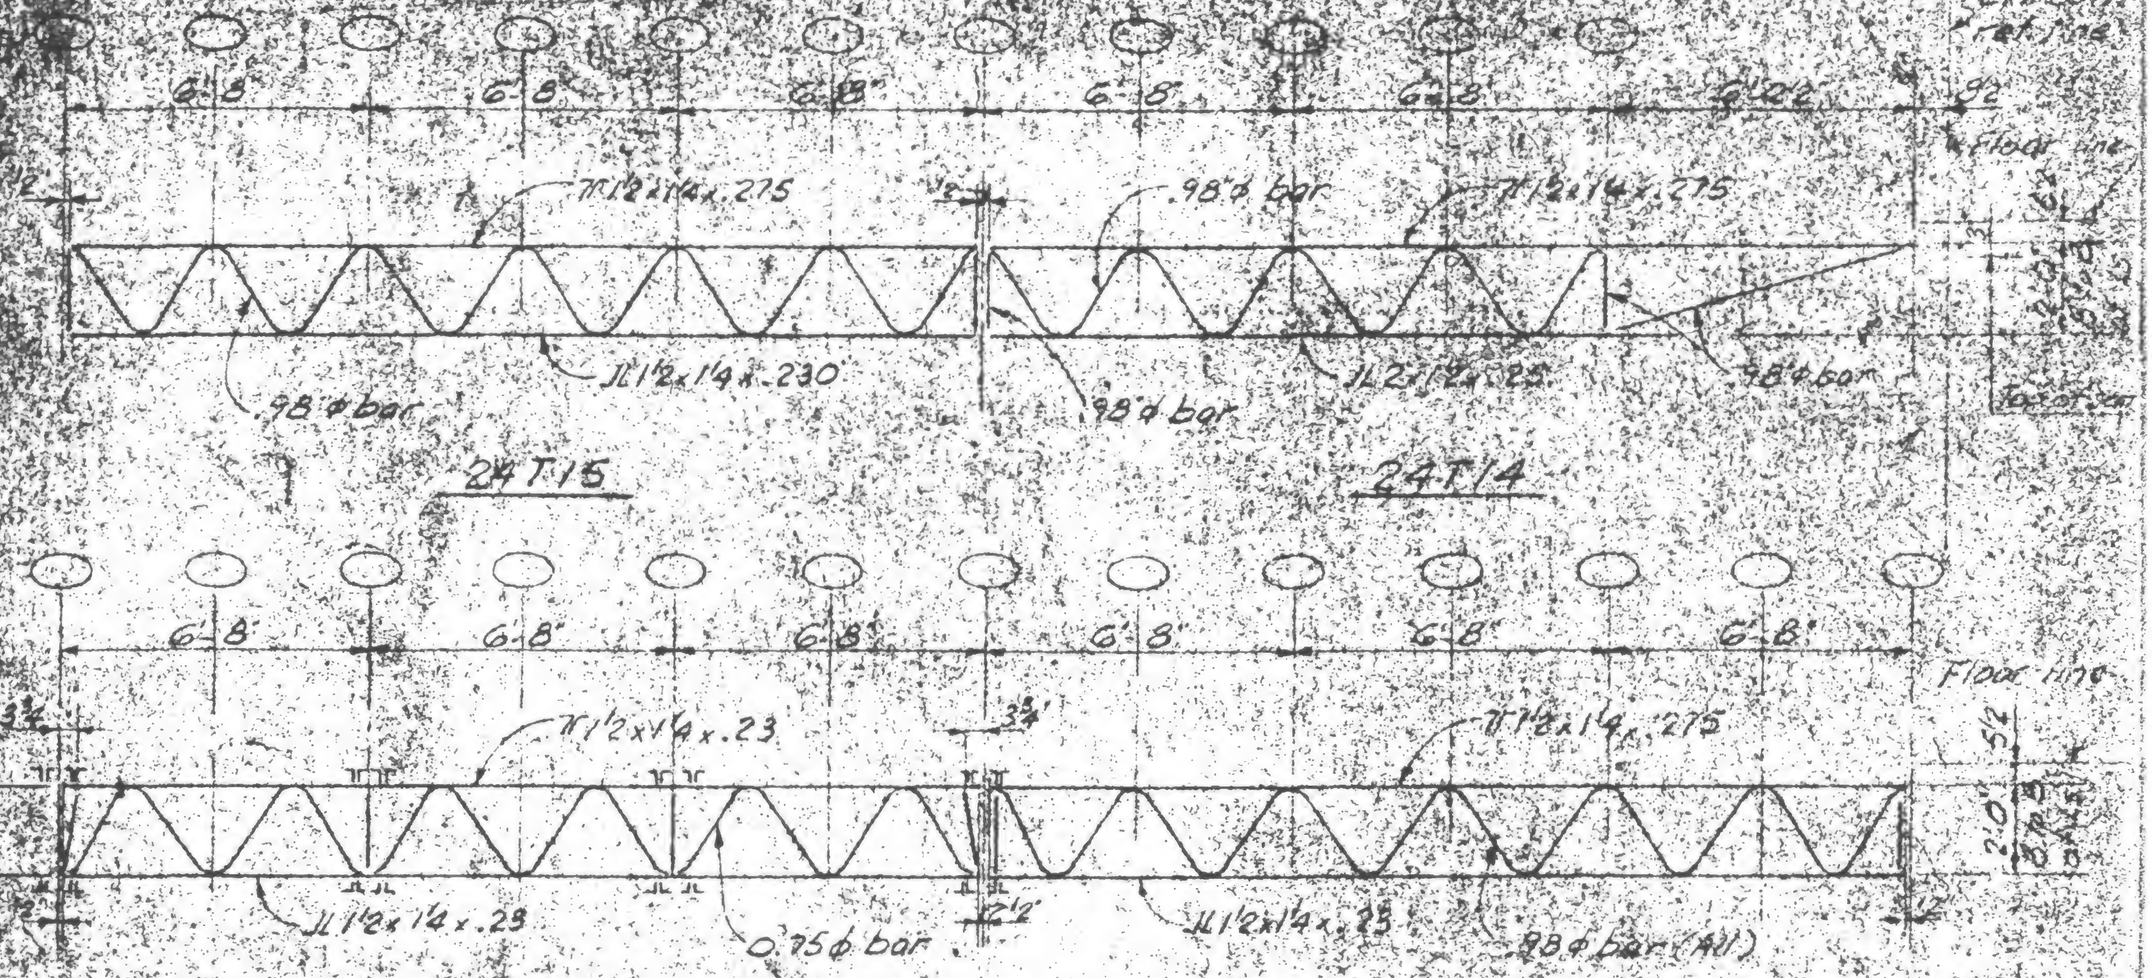

W.A. 284