

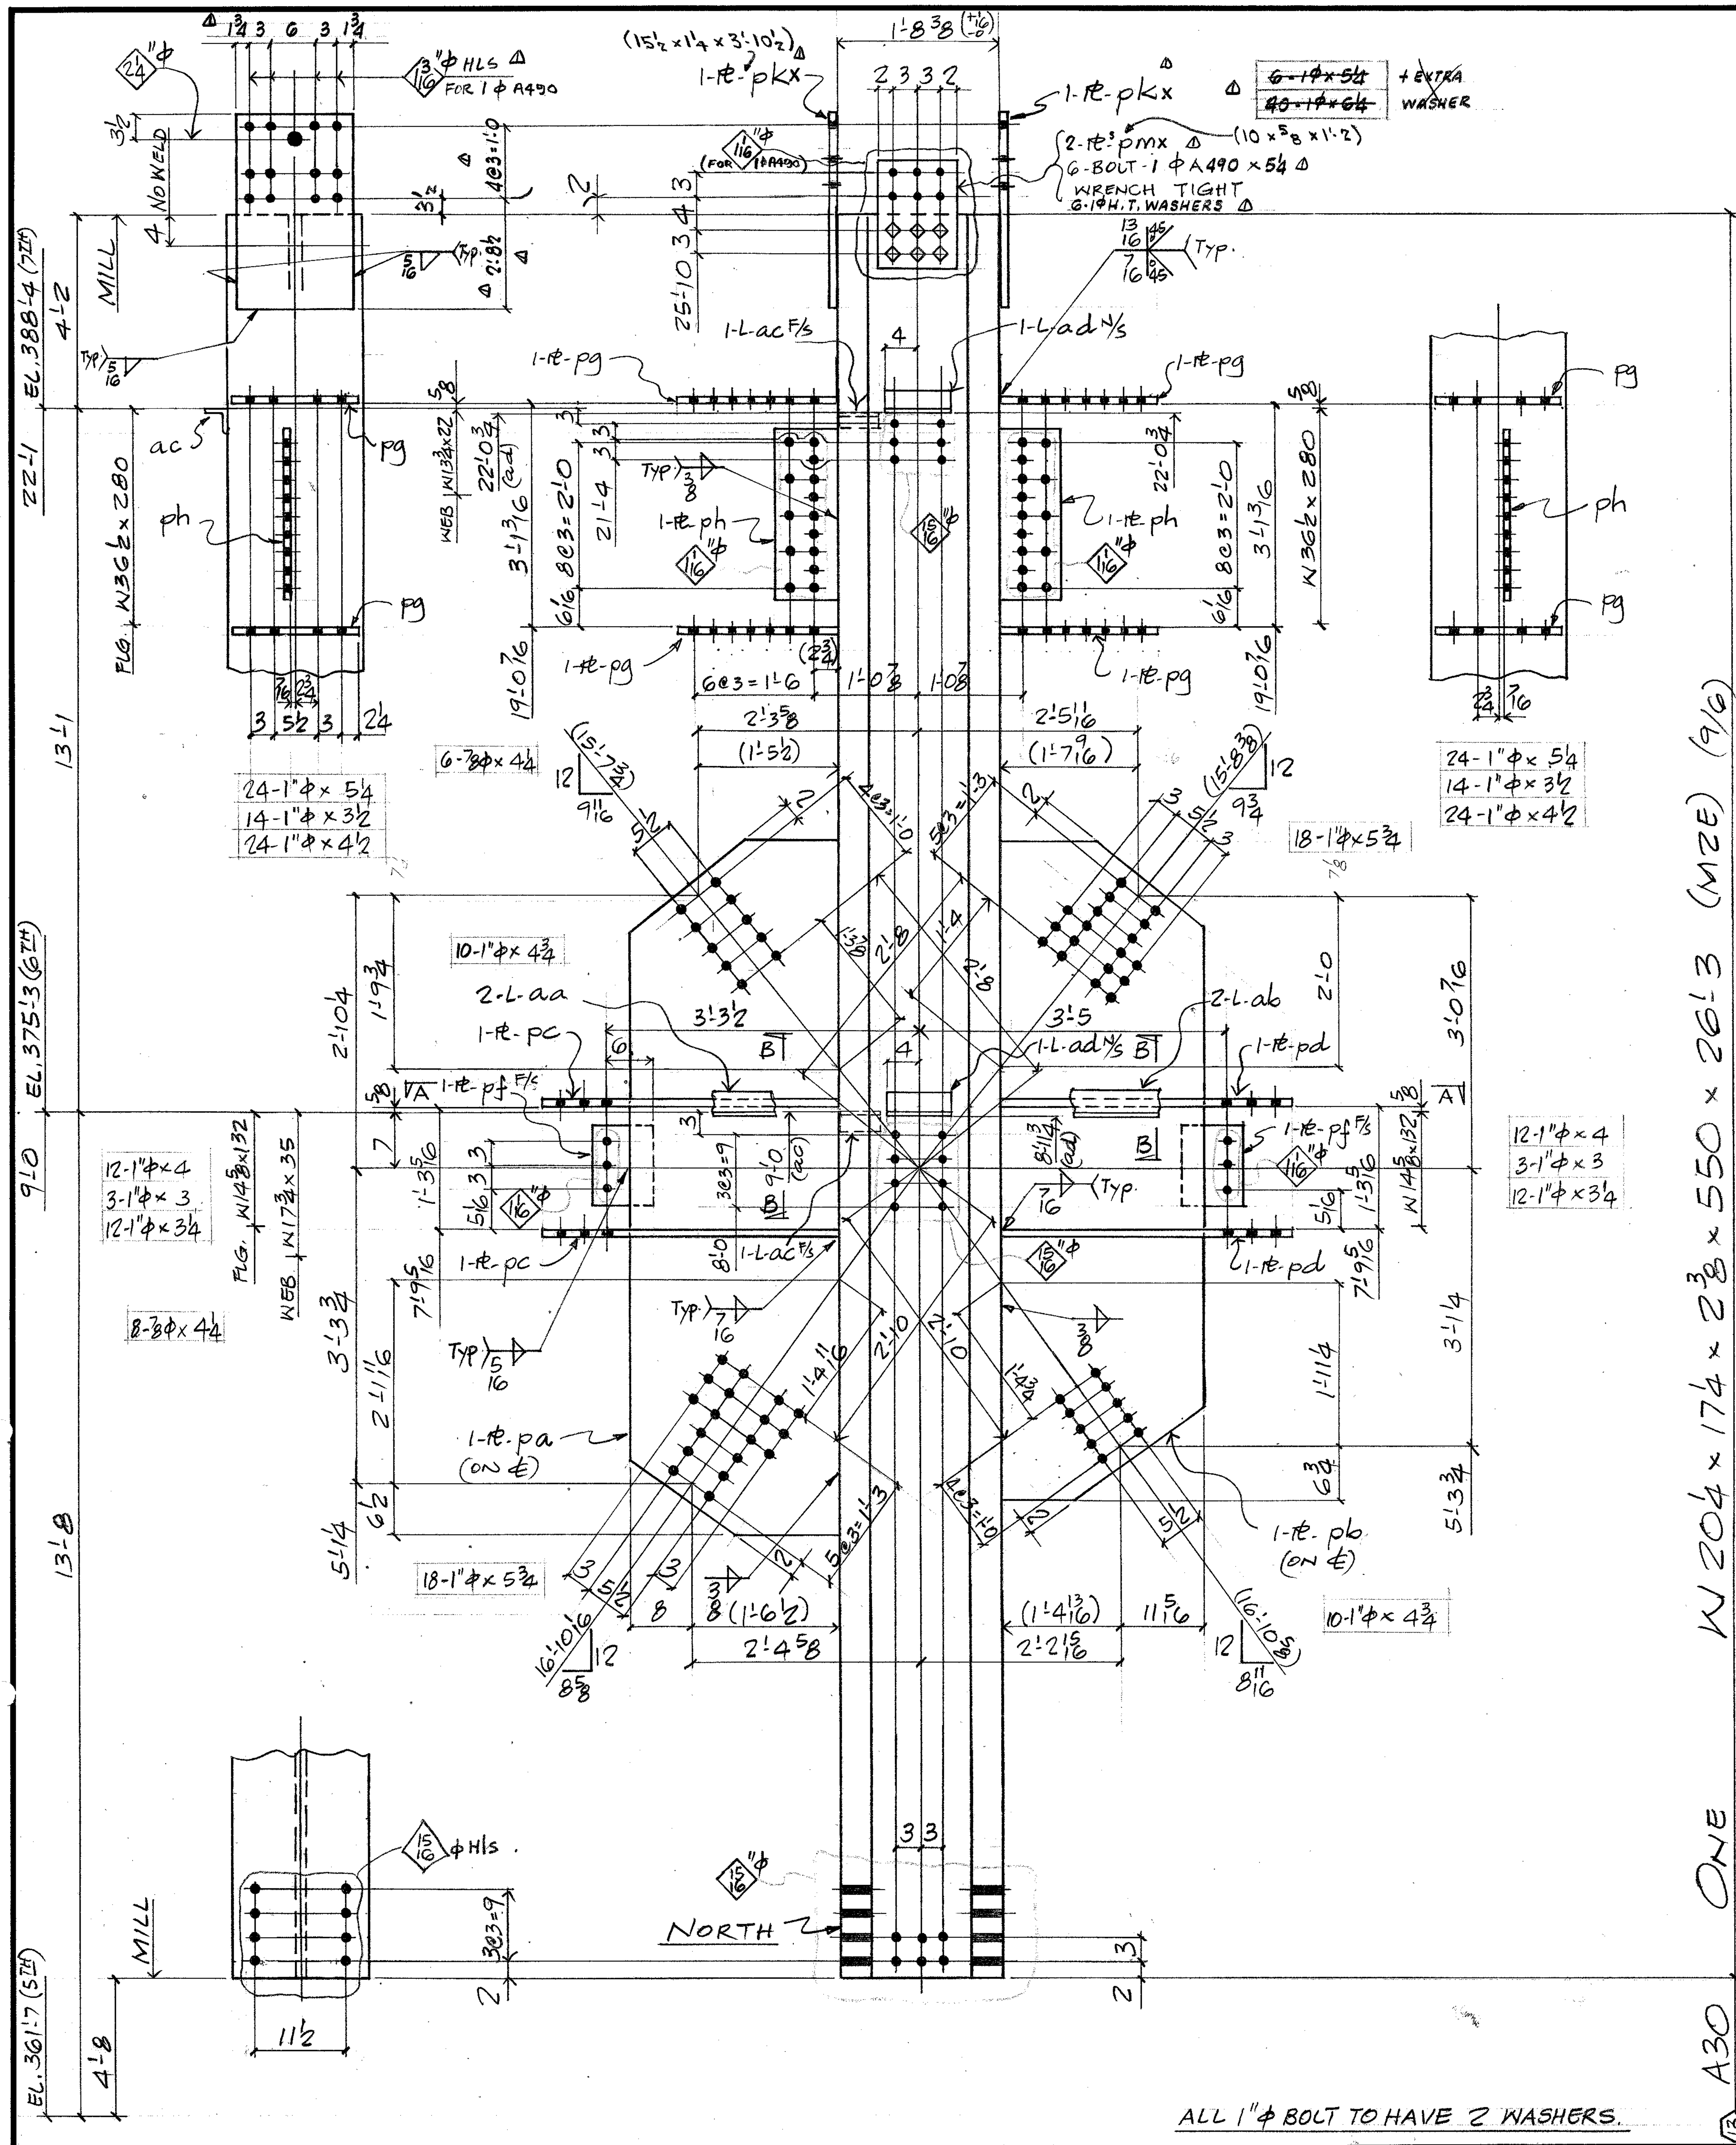


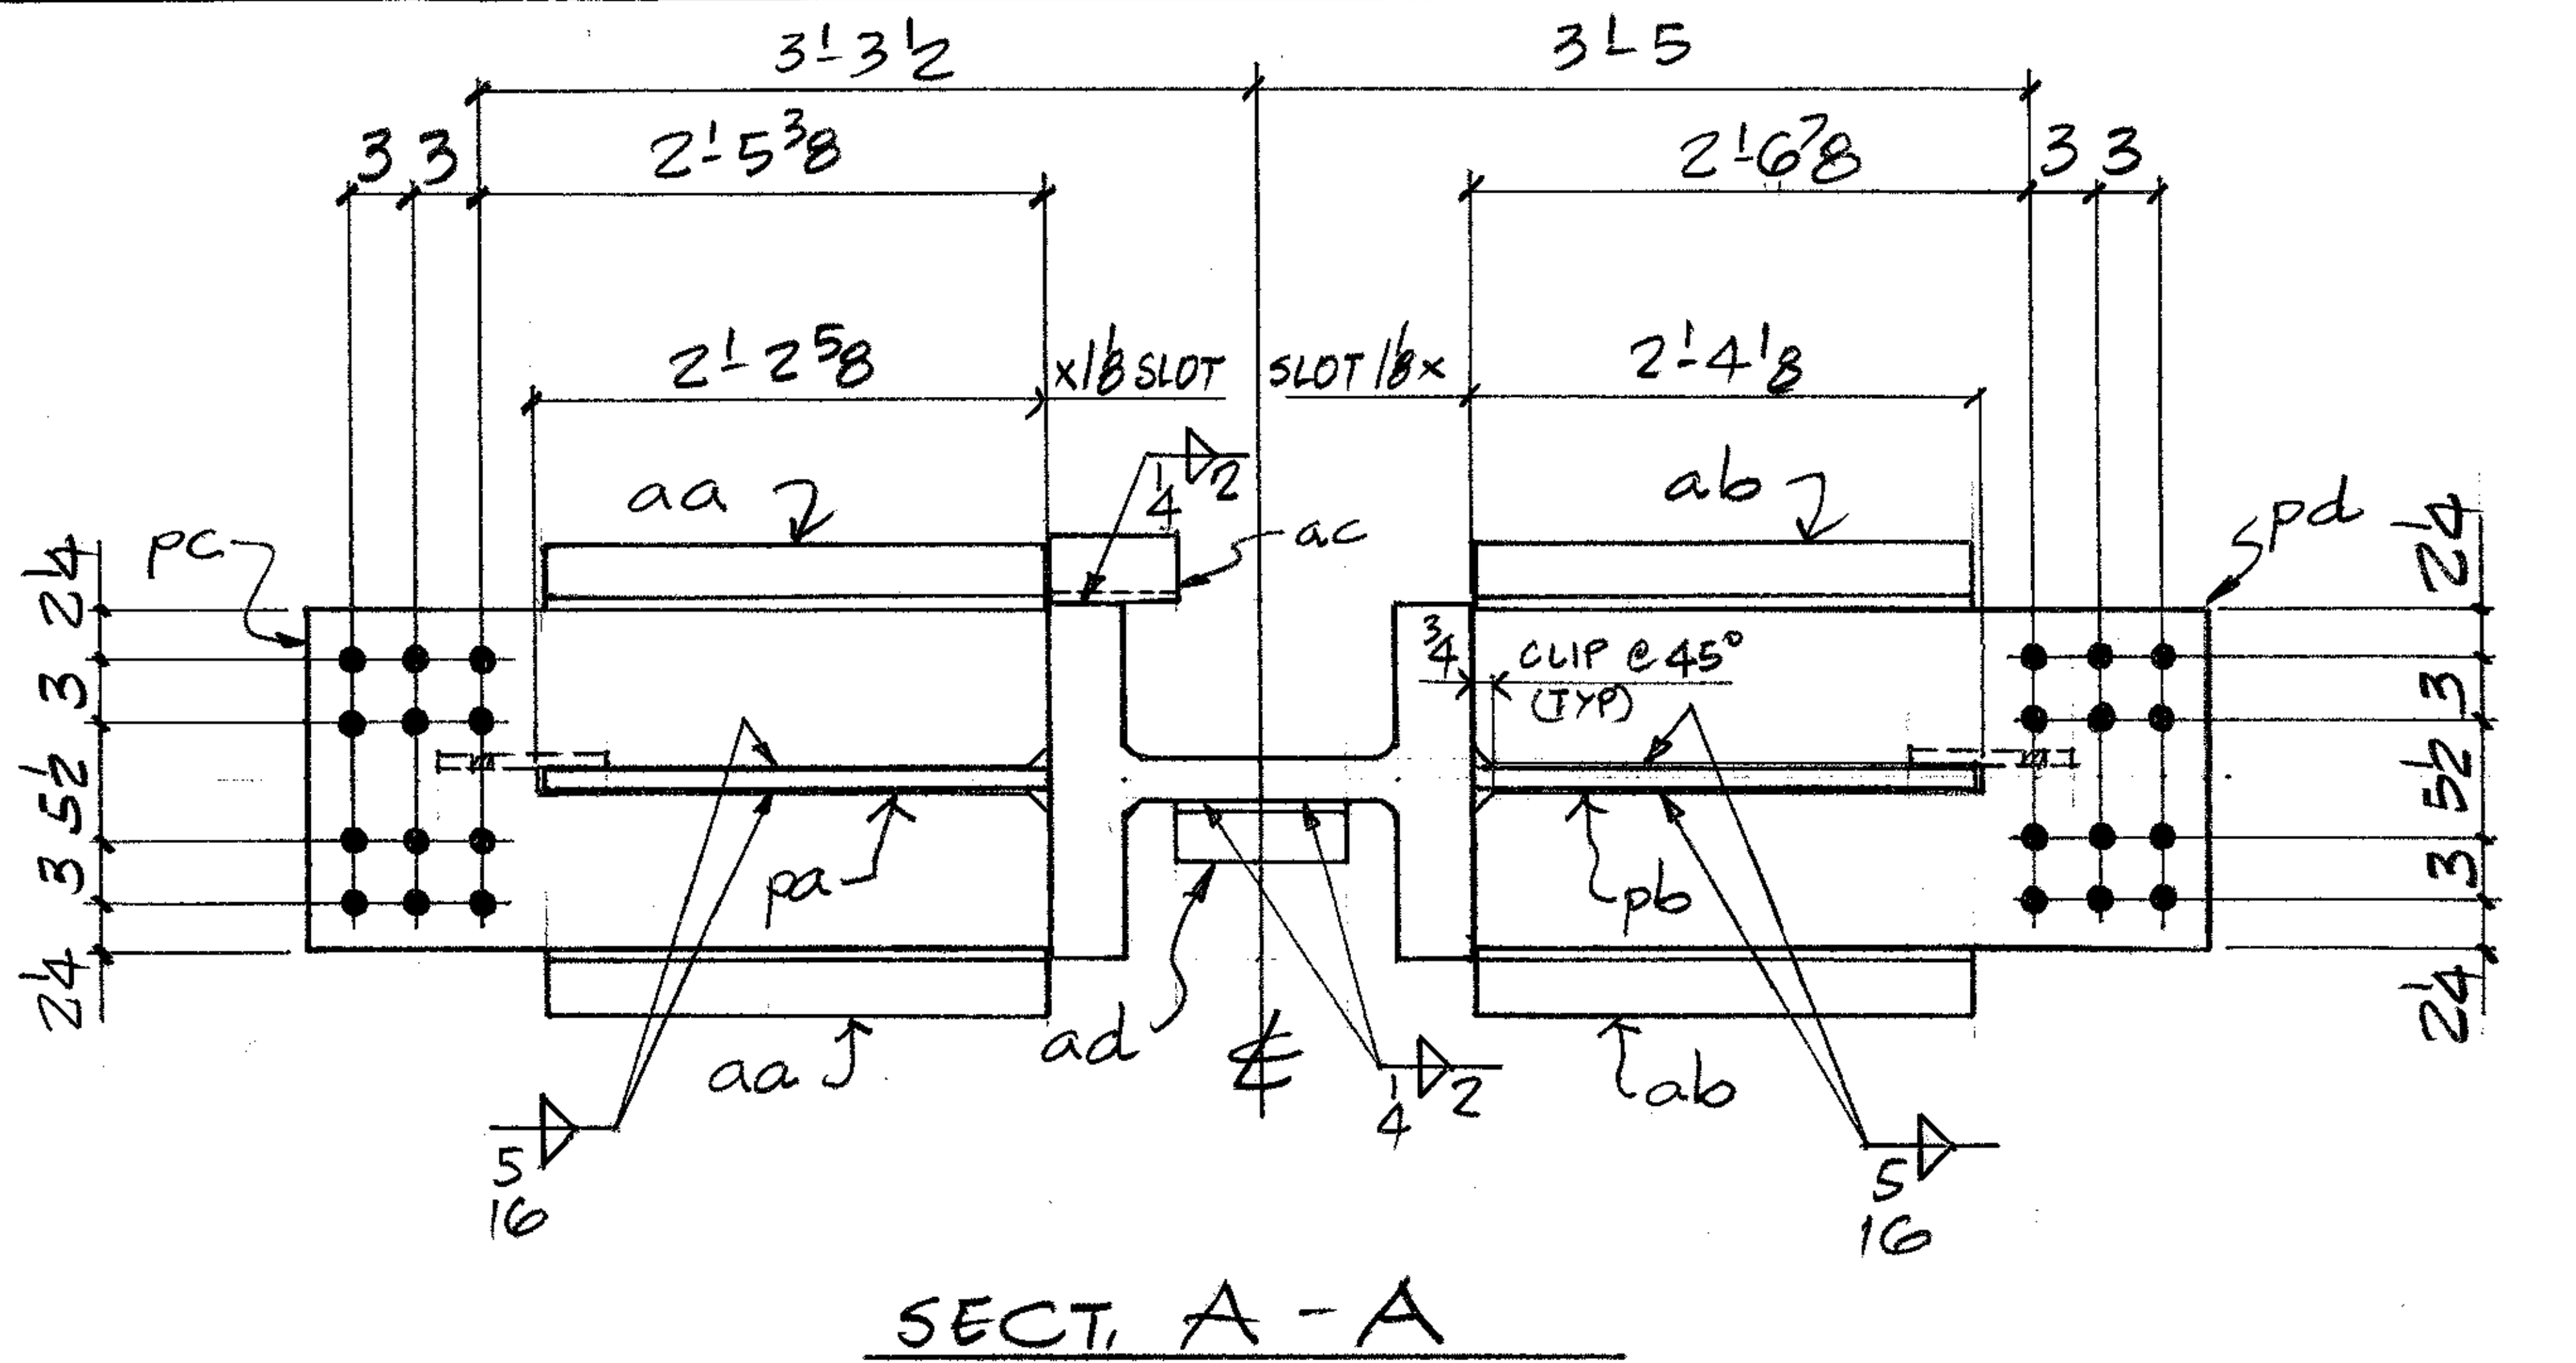

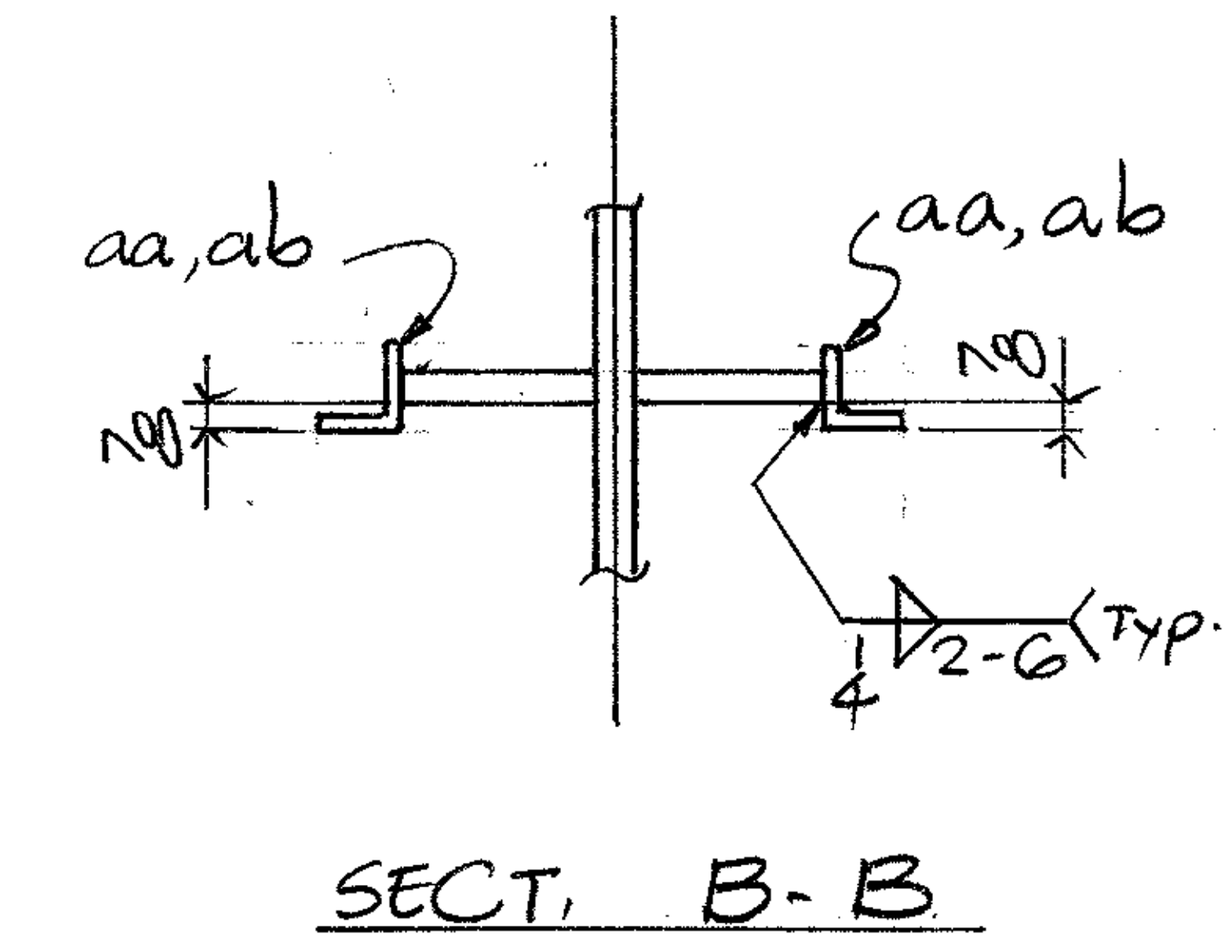

FIELD BOLTS

14-⅞φ A325 × 4
~~Δ 40-1φ A490 × 6¾~~
~~Δ 6 - 1 × 5¼~~

6-1"φ A490 × 3
28- × 3½
24- × 4
48- × 4½
20- × 4¾
48- × 5¼
36- × 5¾
24-1"φ A490 × 3¼

Δ 234-1 A325 WASHERS

DETAIL MAT'L: G40.21-44W
ELECTRODE: E70xx
REF. DIAG. E6, E7, E20

BILL OF MATERIAL

LINE	COST CODE	COMMX SHIP DIVN.	PIECE MARKS MAIN MAT'L.	PIECE MARKS DETAIL MAT'L.	NO. OF PIECES	PL	WIDTH Inch	WIDTH 16th	X PLATE ONLY	THK. In.	THK. 16th	GRADE CODE	DSOR	FINISHED LENGTH Feet	In.	16th	PAGE	LINE	REMARKS
01					F00.1														
02																			
03				PA	1	PL	26	8	×	1	0	44W		7	3	12			
04				PB	1		28	0	×	1	0			7	3	4			
05				PC	2		16	0	×		10			3	1	8			
06				PD	2		16	0	×		10			3	2	14			
07				PF	2		7	8	×		8				9	8			
08				PG	4		16	0	×	1	6			1	10	12			PREP IE
09				PH	2		7	8	×	1	0			2	3	8			
10				~~PK~~	~~2~~		~~14~~	~~8~~	~~×~~		~~10~~			~~2~~	~~0~~	~~8~~			
11				~~PM~~	~~1~~		~~10~~	~~0~~	~~×~~		~~10~~			~~1~~	~~1~~	~~8~~			
12				AA	2		L		3×3×¼					2	2	8			
13				AB	2		L		3×3×¼					2	4	2			
14				AC	2		L		3×3×¼						6	0			
15				AD	2		L		3×3×¼			44W			8	0			
16					~~6~~		~~HT-BOLT ⅞ × 4½~~					~~325~~							
17																			
18					1		1F	¼						10	0	0			
19					1		1F	5/16						39	6	0			
20					1		1F	⅜						38	4	0			
21					1		1F	7/16						10	8	0			
22					1		1F	9/16						4	0	0			
23					1		6G	7/16						5	4	0			
24					1		6G	13/16						5	4	0			
25		0716	A30		1		W 14		× 550			A36		26	3	0	9	6	MZE COL
26				TOTAL	40					TOTAL				167					1 OF 1
01																			
02																			
23																			Mar 11/85 R
24																			FEB. 18/85
25																			
26				TOTAL						TOTAL									

REV.	DATE	BY	
1	DATE MAR 9/85	BY JMCK	SPEC. A36 U/N
2	DATE	BY	HOLES 13/16φ FOR 1"φ BOLT U/N
3	DATE	BY	FINISH

FRANKEL STEEL LIMITED
220 ATTWELL DRIVE, UNIT 1, REXDALE, ONTARIO M9W 5B2

MADE 27	DATE	SQUAD	PROJECT	CONTRACT	DWG.No.
PBG	DEC 84	F.R.	7 WORLD TRADE CENTER	84-15	30
CHK'D. 28: AS	DATE FEB 84		DETAIL: COLUMN (13) (4TH TIER)		