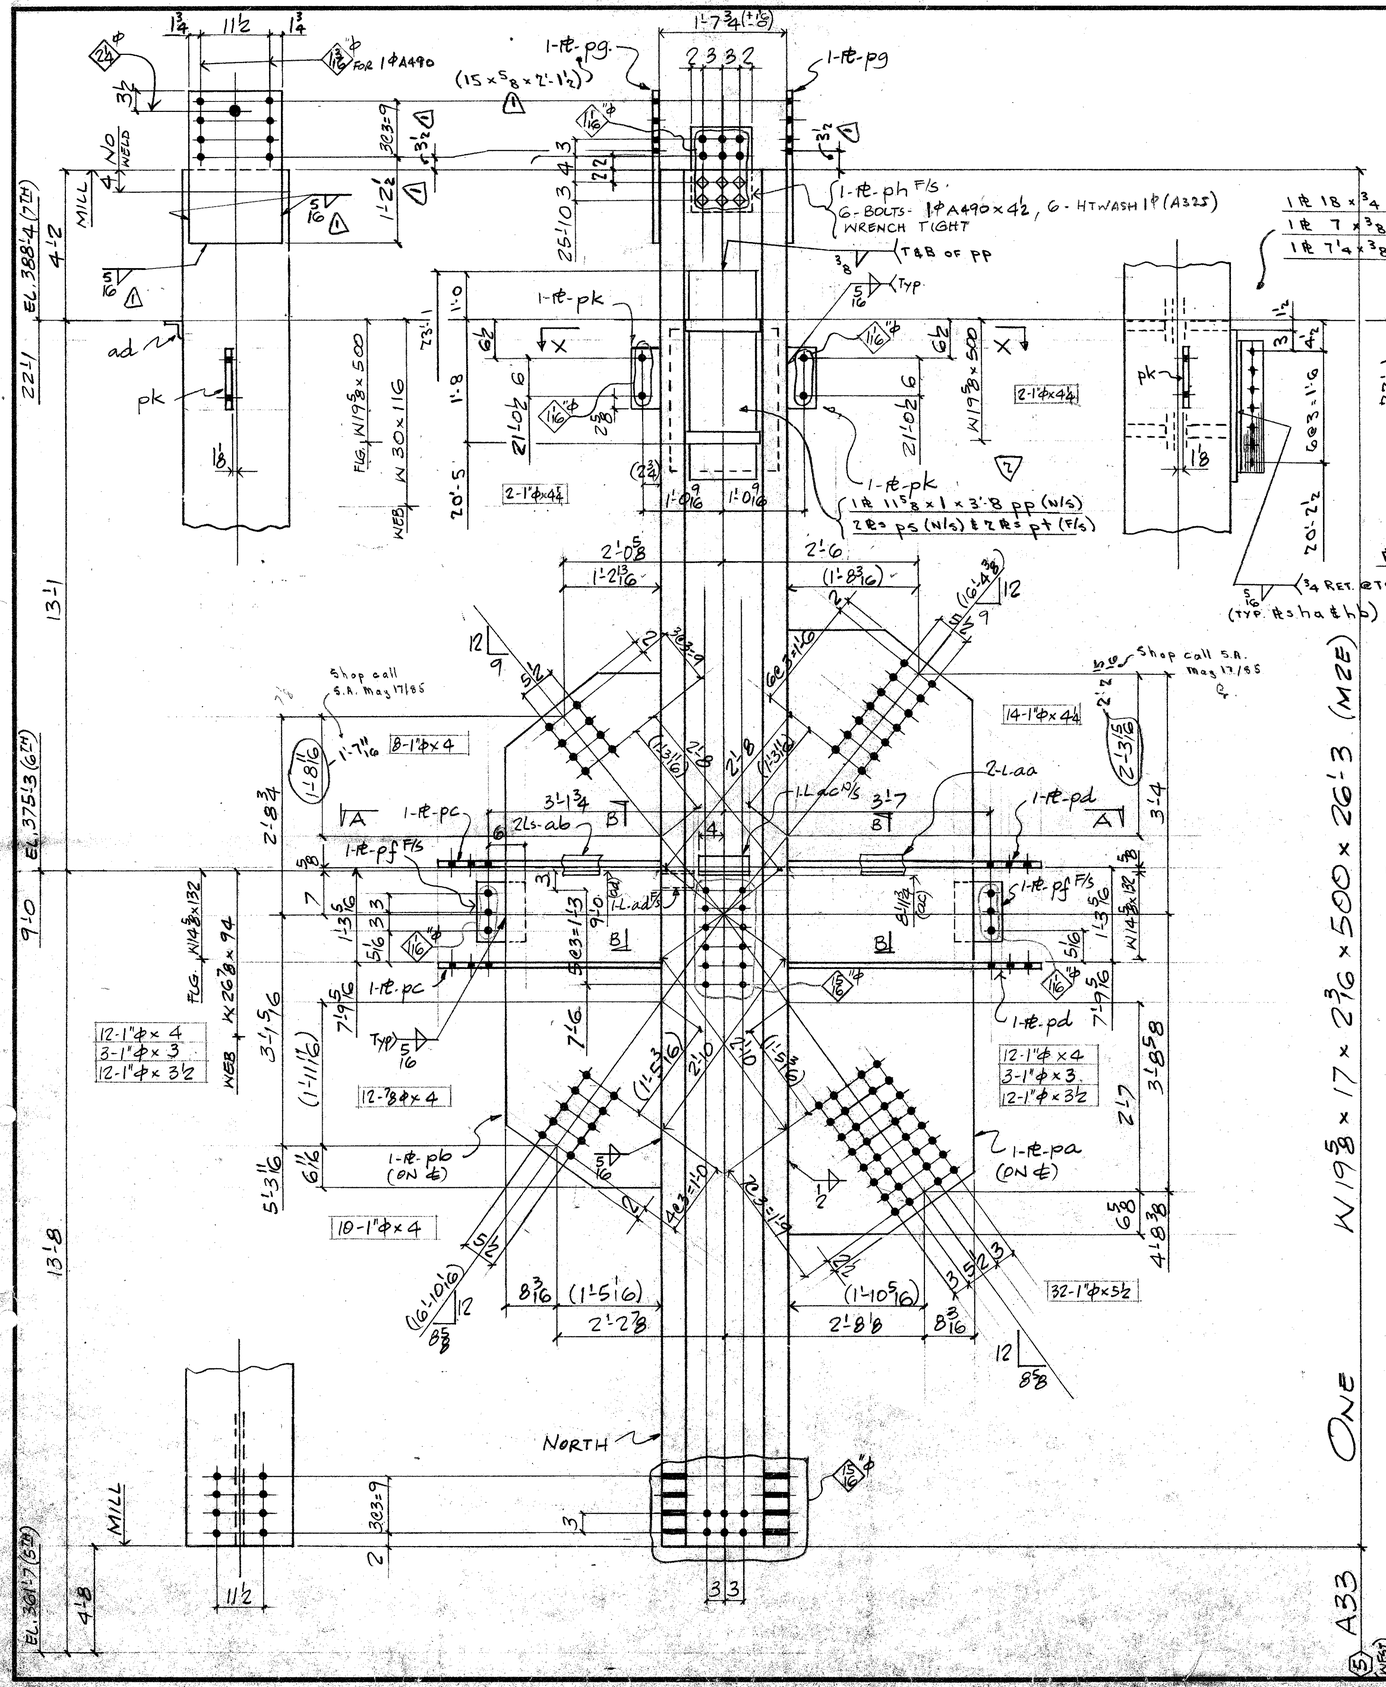


BILL OF MATERIAL

LINE	CODE	COMM/SHIP DIVN.	PIECE MARKS MAIN MAT'L.	PIECE MARKS DETAIL MAT'L.	NO. OF PIECES	MATERIAL DESCRIPTION WIDTH PL	WIDTH Inch	WIDTH 16th	X PLATE ONLY THK. In.	THK. 16th	GRADE CODE	DSGR	FINISHED LENGTH Feet	FINISHED LENGTH In.	FINISHED LENGTH 16th	PAGE	LINE	REMARKS
01				F001														
02																		
03				PA	1	PL	30	8×		12	44W		8	11	2			
04				PB	1		25	4×		10	↑		6	11	8			
05				PC	2		16	0×		12			3	0	0			
06				PD	2		16	0×		12			3	5	4			
07				PF	2		7	12×		8				9	8			
08				PG	2		14	8×		10			2	1	0			
09				PH	1		10	0×		10			1	1	8			
10				PK	2		4	8×		8	44W			11	4			
11				AA	2	L	3	3	4					2	6	8		
12				AB	2	L	3	3	4					2	1	0		
13				AC	12	L	3	3	4						8	0		
14				AD	12	L	3	3	4						6	0		
15					6	HT BOLT	1	x4¾			425							
16					6	HT WASHER	1				325							
17					1	IF	¼							10	0	0		
18					1	IF	5/16							29	8	0		
19					1	IF	7/16							10	8	0		
20					1	IF	½							16	3	0		
21					1	IF	9/16							4	0	0		
22																		
23																		
24	0717	A33			1	W	14	x500			A36		26	3	0	9	7	M2E COL
25																		
26			TOTAL		40				TOTAL				122					1 OF 1

FIELD BOLTS
24-⅞ϕ A325 x 4

6-1"ϕ A490 x 3
24- " x 3½
42- " x 4
18- " x 4½
32-1"ϕ A490 x 5½

122-1"ϕ A325 WASHERS

ELECTRODES: E70xx
REF DIAG E6 E7 E20

A33 (W5T)

REV.	DATE	BY	
1	Apr 15/85	JM	
2	Apr 13/85	JM	
3	DATE	BY	

SPEC.
HOLES 1 3/16"ϕ ⊥ ⊥
FINISH

MADE 27 PBG DATE DEC '84 SQUAD
CHK'D. 28 AS DATE JAN 85

FRANKEL STEEL LIMITED
220 ATTWELL DRIVE, UNIT 1, REXDALE, ONTARIO M9W 5B2

PROJECT: 7 WORLD TRADE CENTER
DETAIL: COLUMN (5) 2ND TIER
CONTRACT 84-15
DWG. NO. 33

Apr 23/85 R
Apr 17/85 R
Apr 15/85