
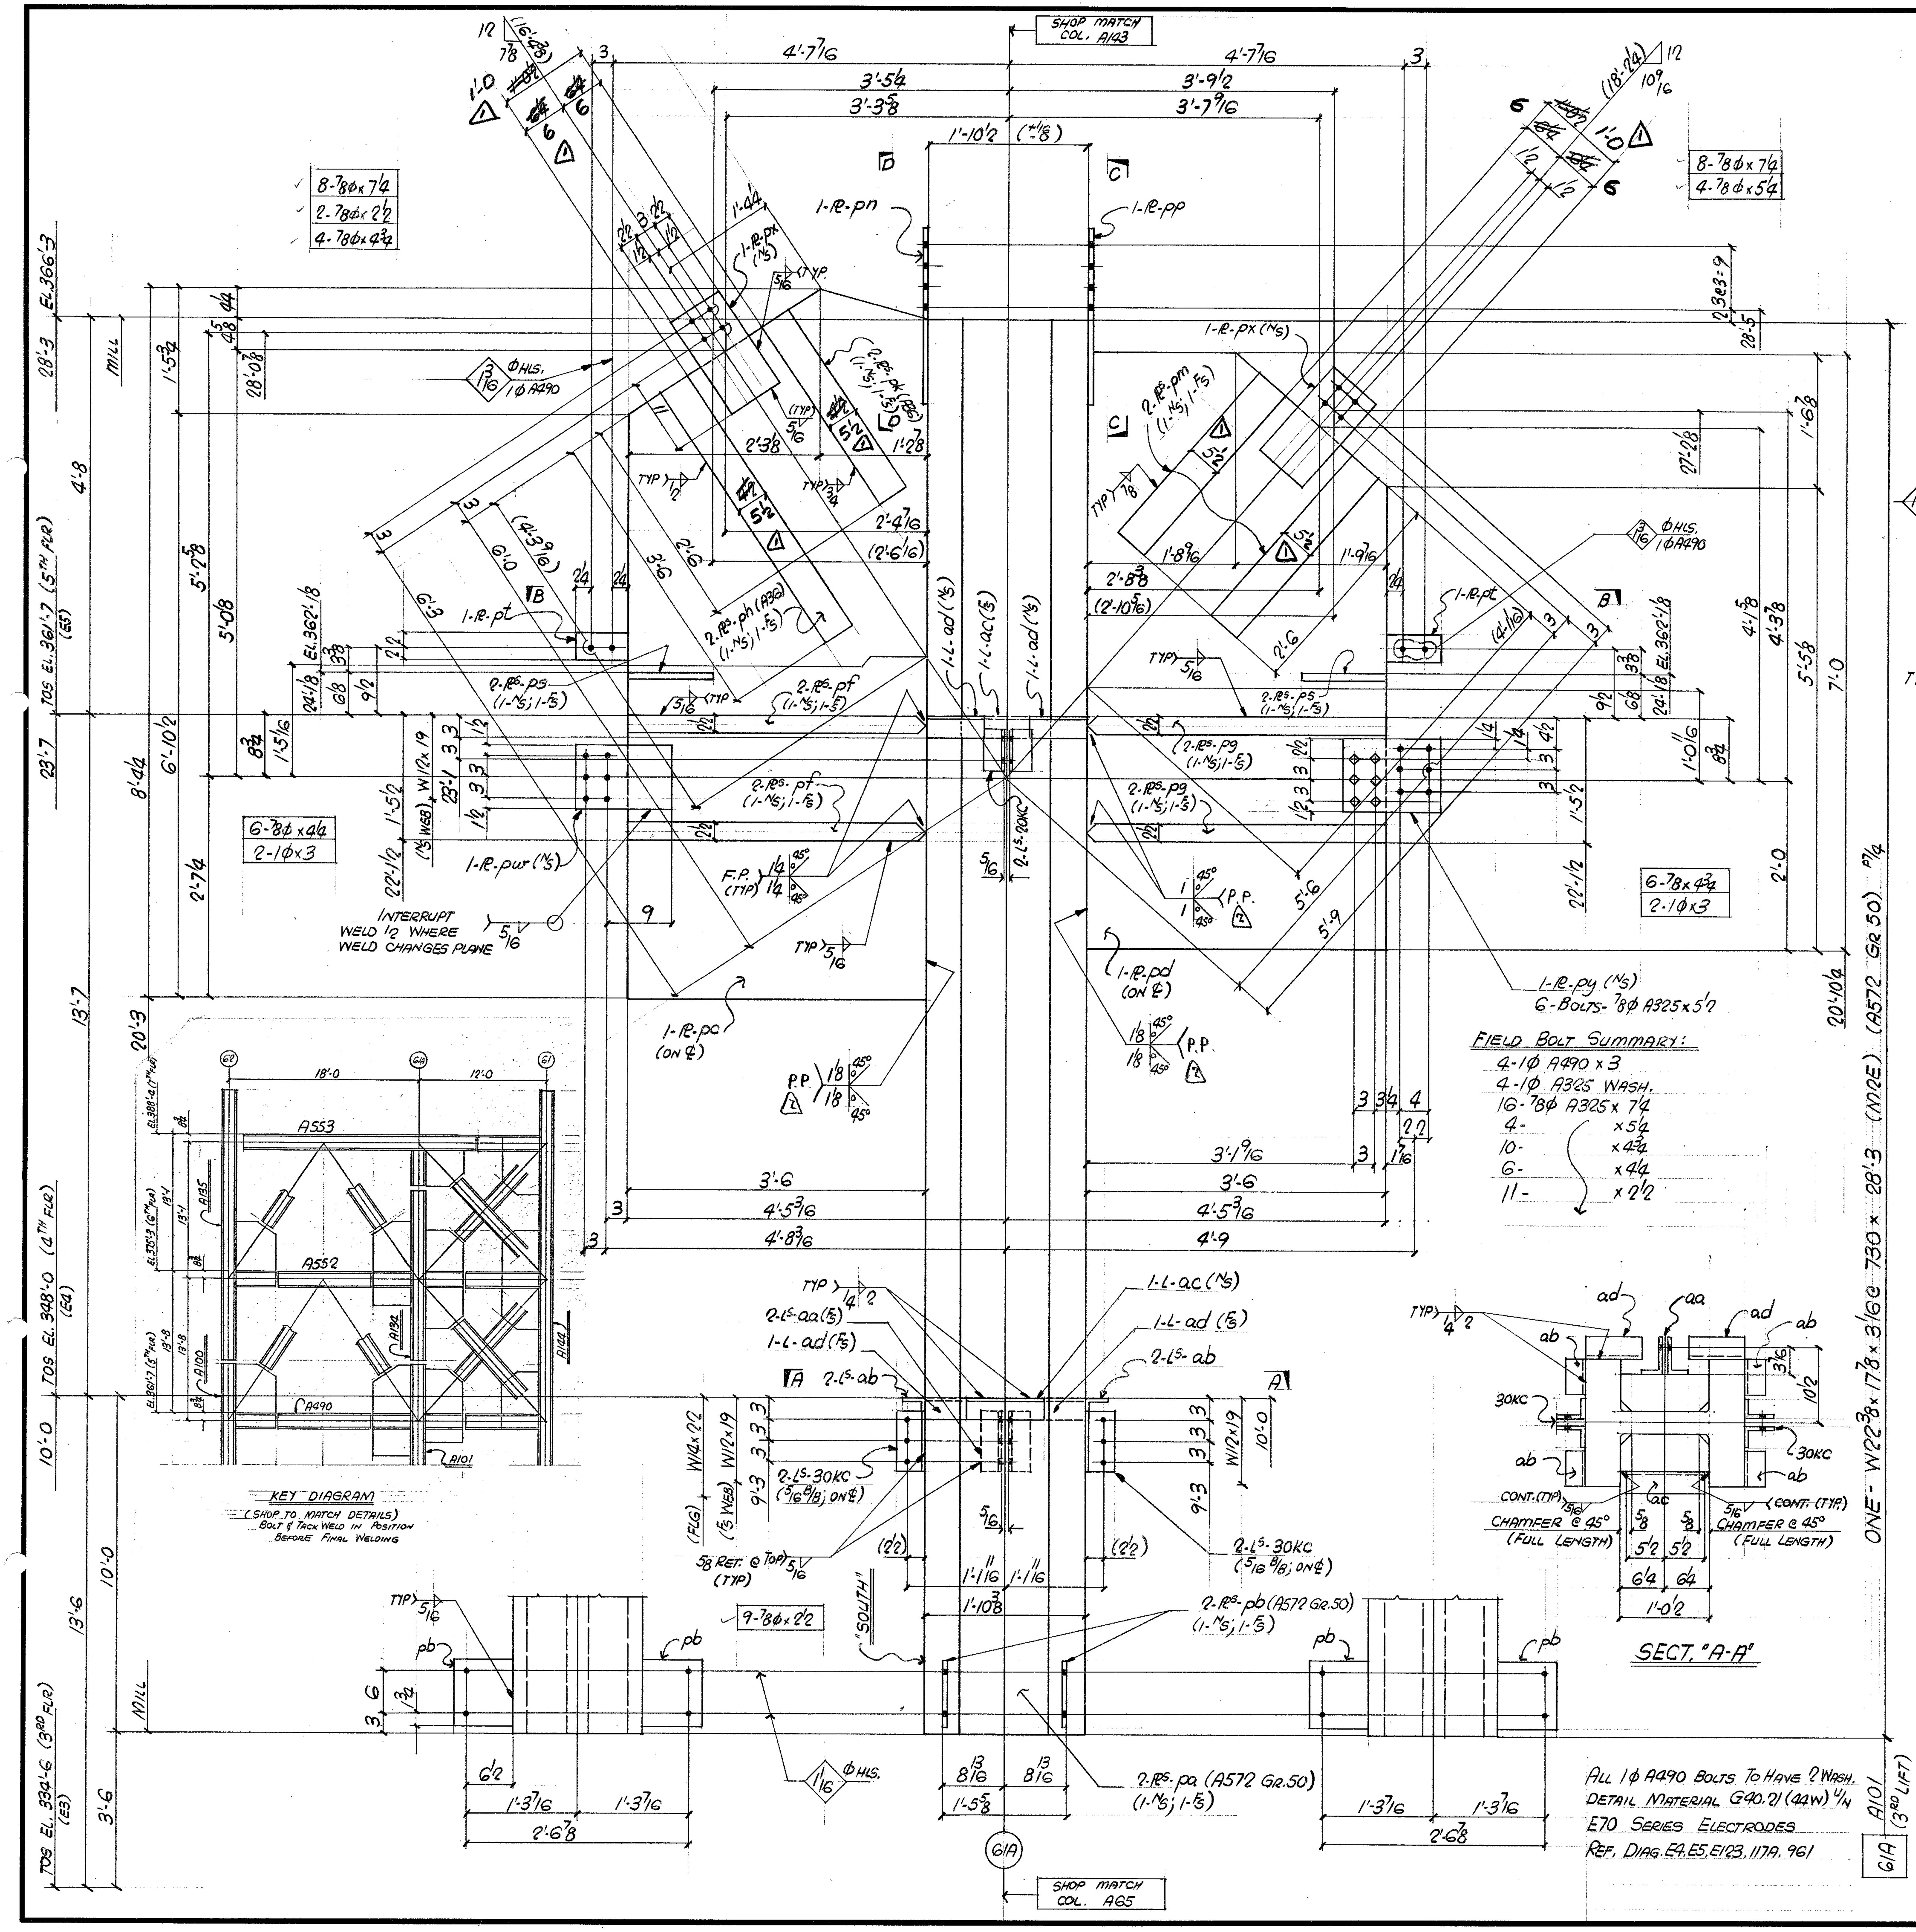


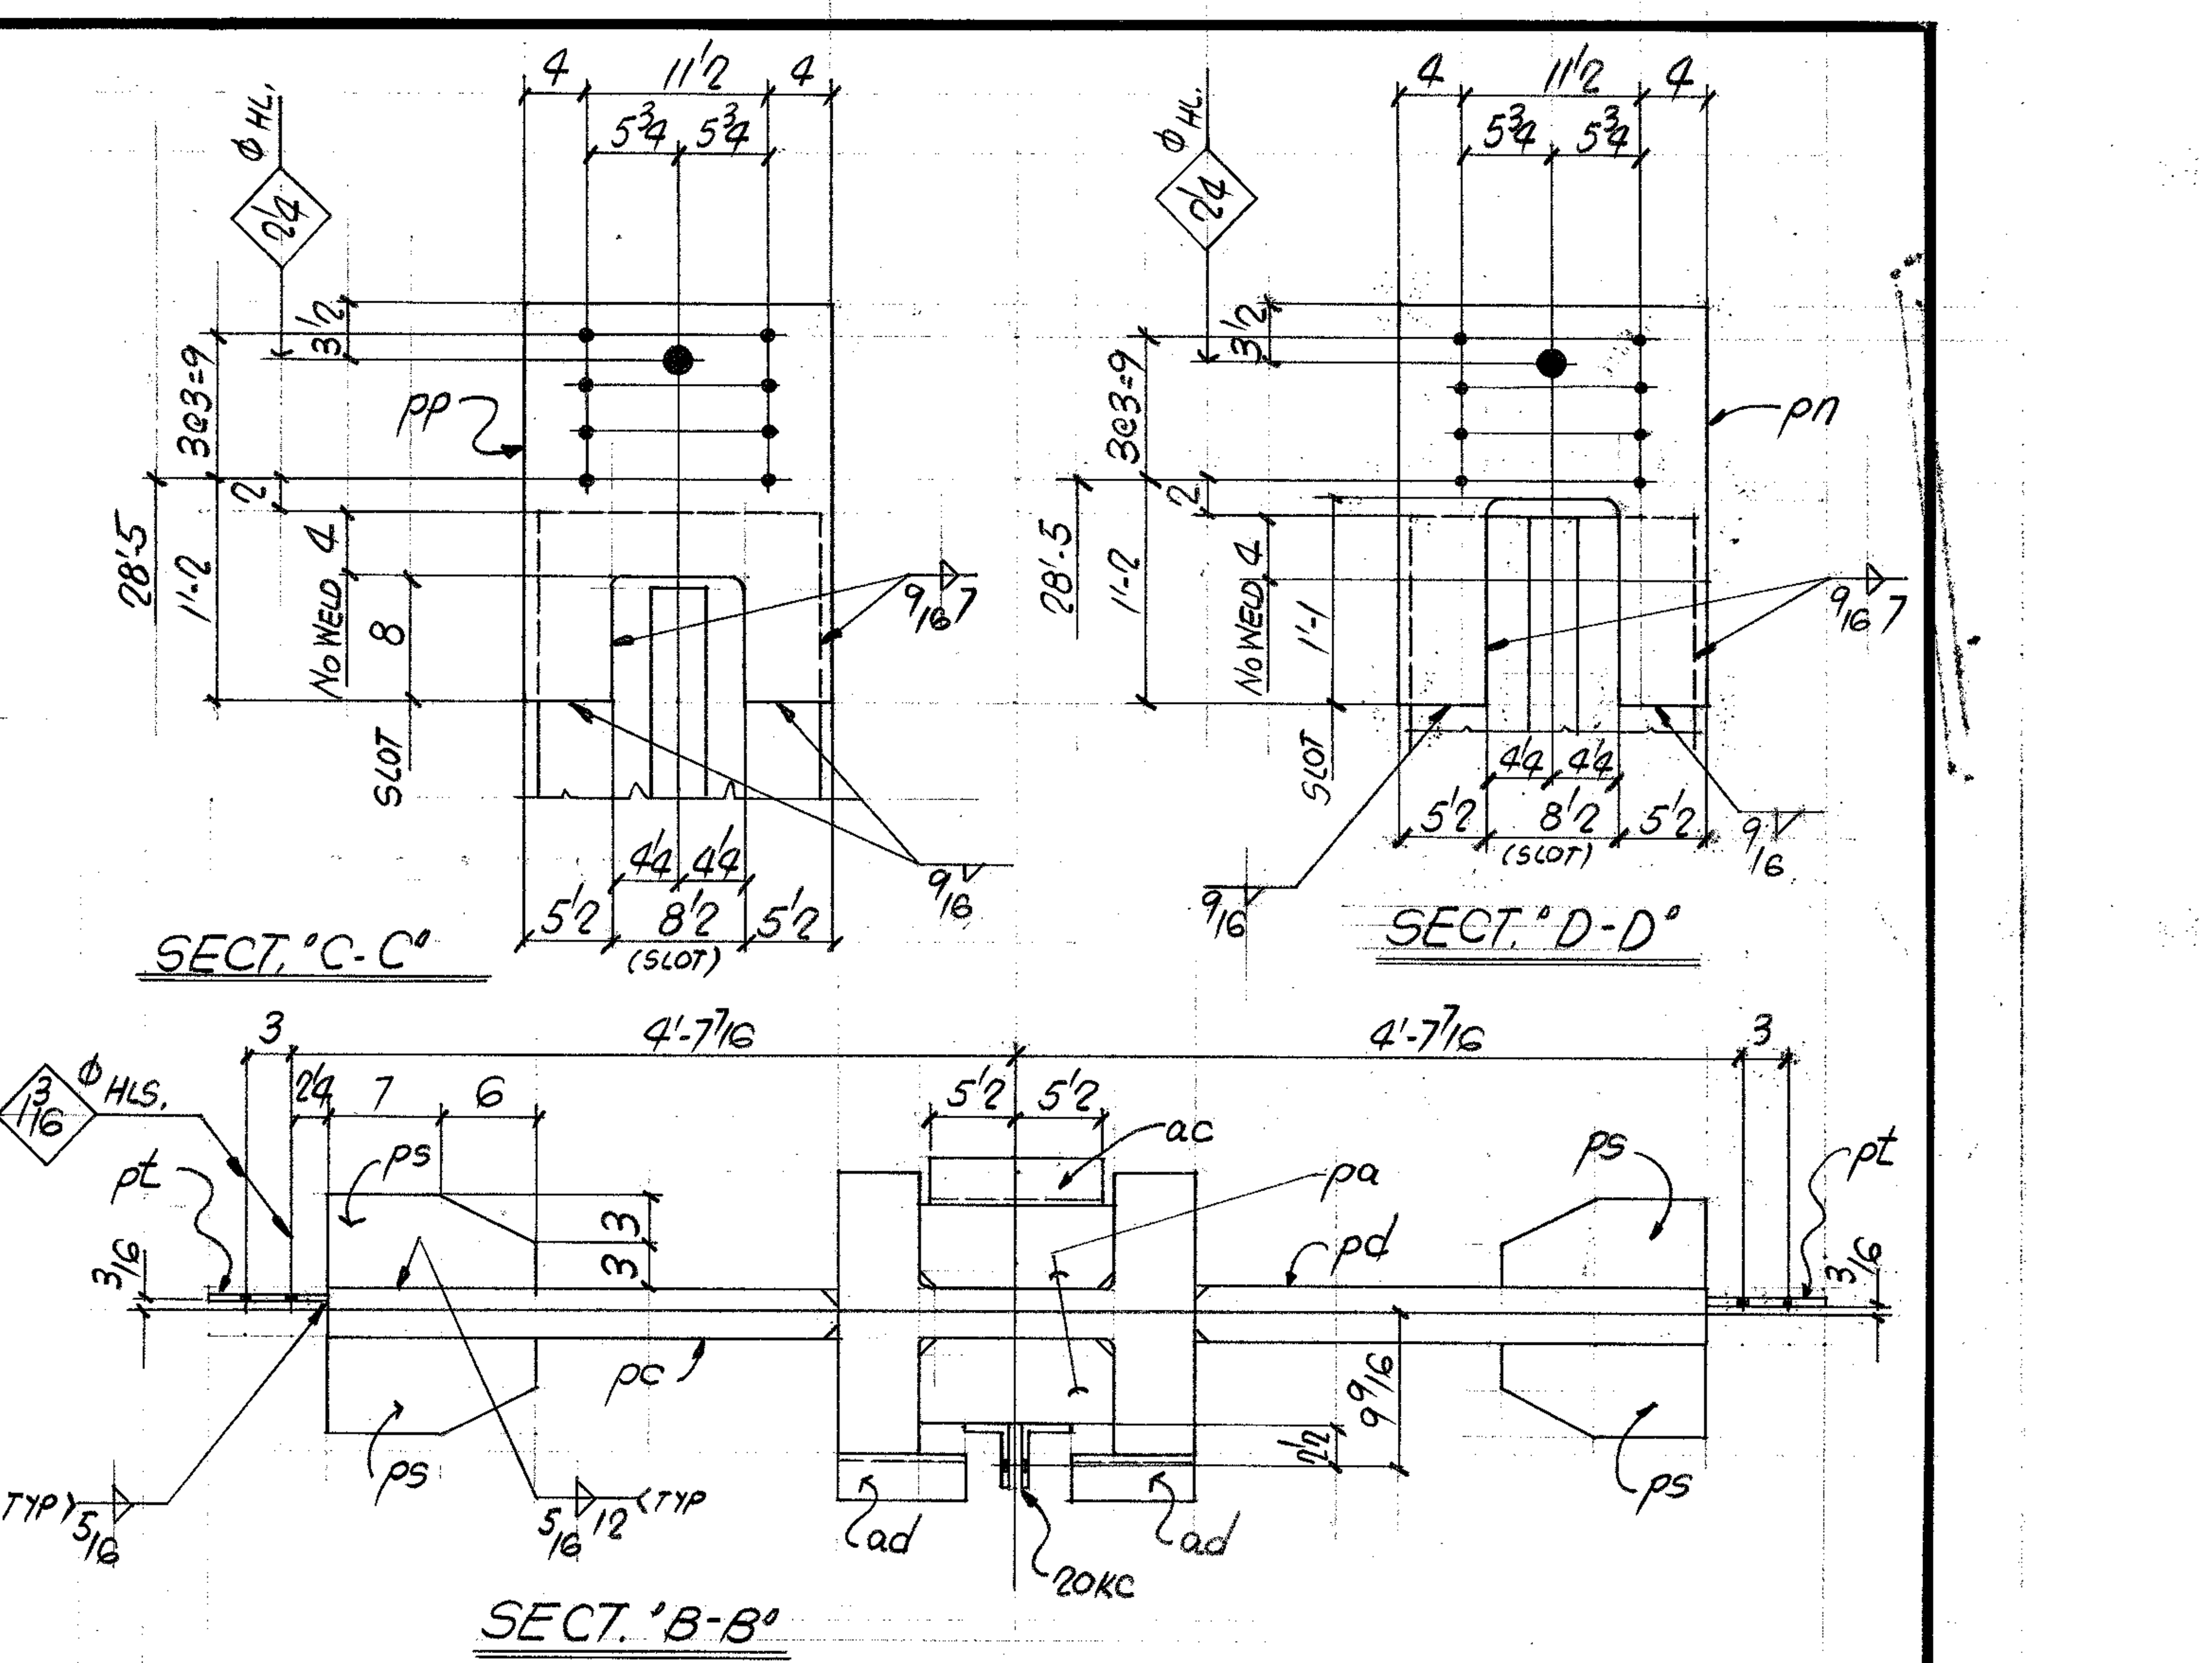

BILL OF MATERIAL

LINE	COST CODE	COMMX SHIP DIVN.	PIECE MARKS MAIN MAT'L.	PIECE MARKS DETAIL MAT'L.	NO. OF PIECES	PL	WIDTH Inch	WIDTH 16th	X PLATE ONLY	THK. In.	THK. 16th	GRADE CODE	DSOR	FINISHED LENGTH Feet	In.	16th	PAGE	LINE	REMARKS
01					F001														
02				PA	2	PL	12	8	x	5	8	A572 GR50		28	3	0	7	5	M2E
03				PB	4		8	4	x	1	0	44W		0	9	8			
04				PC	1		42	0	x	3	0			8	4	4	115	5	PREP. 1 SIDE
05				PD	1		42	0	x	3	8			7	0	0	115	4	PREP. 1 SIDE
06				PF	4		7	0	x	2	8			3	6	0	115	16	PREP. 1E
07				PG	4		6	8	x	2	8	44W		3	6	0	115	15	PREP. 1E
08	△1			PH	2		7	8	x 5	~~4~~	8	A36		3	6	0	~~115~~	~~21~~	STOCK
09	△1			PK	2		7	8	x 5	~~4~~	8	A36		2	6	0	~~115~~	~~20~~	
10	△1			PM	4		7	8	x	5	~~0~~ 8	A36		2	6	0	~~115~~	~~19~~	
11				PN	1		19	8	x	0	14	44W		2	1	0			
12				PP	1		19	8	x	0	14			2	1	0			
13				PS	4		6	0	x	0	10			1	1	0			
14				PT	2		4	0	x	0	14			0	7	8			
15				PW	1		9	0	x	0	8			1	1	8			
16				PX	2		8	0	x	0	8			1	3	8			
17				PY	1		10	0	x	0	8			1	1	4			
18																			
19				AA	2				∠ 5x3x3/8			44W		0	8	8			
20				AB	4				∠ 3x3x1/4					0	5	0			
21				AC	2				∠ 3x3x1/4					0	11	0			
22				AD	4				∠ 3x3x1/4					0	8	0			
23				20KC	2				∠ 4x3x3/8					0	5	8			
24				30KC	4				∠ 4x3x3/8					0	8	8			
25																			
26				TOTAL					TOTAL										1 OF 2
01																			
02					6		HT	BOLT 7/8 x 5 1/2				325							
03																			
04					1		1F		1/4					4	0	0			
05					1		1F		5/16					197	0	0			
06					1		1F		1/2					14	0	0			
07					1		1F		9/16					6	0	0			
08					1		1F		3/4					10	0	0			
09					1		1F		7/8					20	0	0			
10					1		6G		1					4	4	0			
11					1		6G		1 1/8					30	0	0			
12					1		6G		1 1/4					4	8	0			
13																			
14																			
15																			
16																			
17		0006	A101		1		W	14	x 730			A572 GR50		28	3	0	7	4	M2E
18																			
19																			
20																			
21																			
22																			
23																			Apr 9/85 R
24																			Mar 28/85 R
25																			Mar 13/85
26				TOTAL	71				TOTAL					381					2 OF 2

REV.	DATE	BY	
△1	28-3-85	ES	SPEC. A572 GR. 50 4/N
2			HOLES 15/16φ 4/N (7/8φ A325 BOLTS)
3			FINISH

FRANKEL STEEL LIMITED
220 ATTWELL DRIVE, UNIT 1, REXDALE, ONTARIO M9W 5B2

MADE	DATE	SQUAD	PROJECT / DETAIL	CONTRACT	DWG.No.
27 EL NEBRIJA	FEB '85	F.R.	PROJECT: 7 WORLD TRADE CENTER	84-15	101
CHK'D. 28 D.I.	MARCH 85		DETAIL: COLUMN-(61A) - 3RD LIFT		