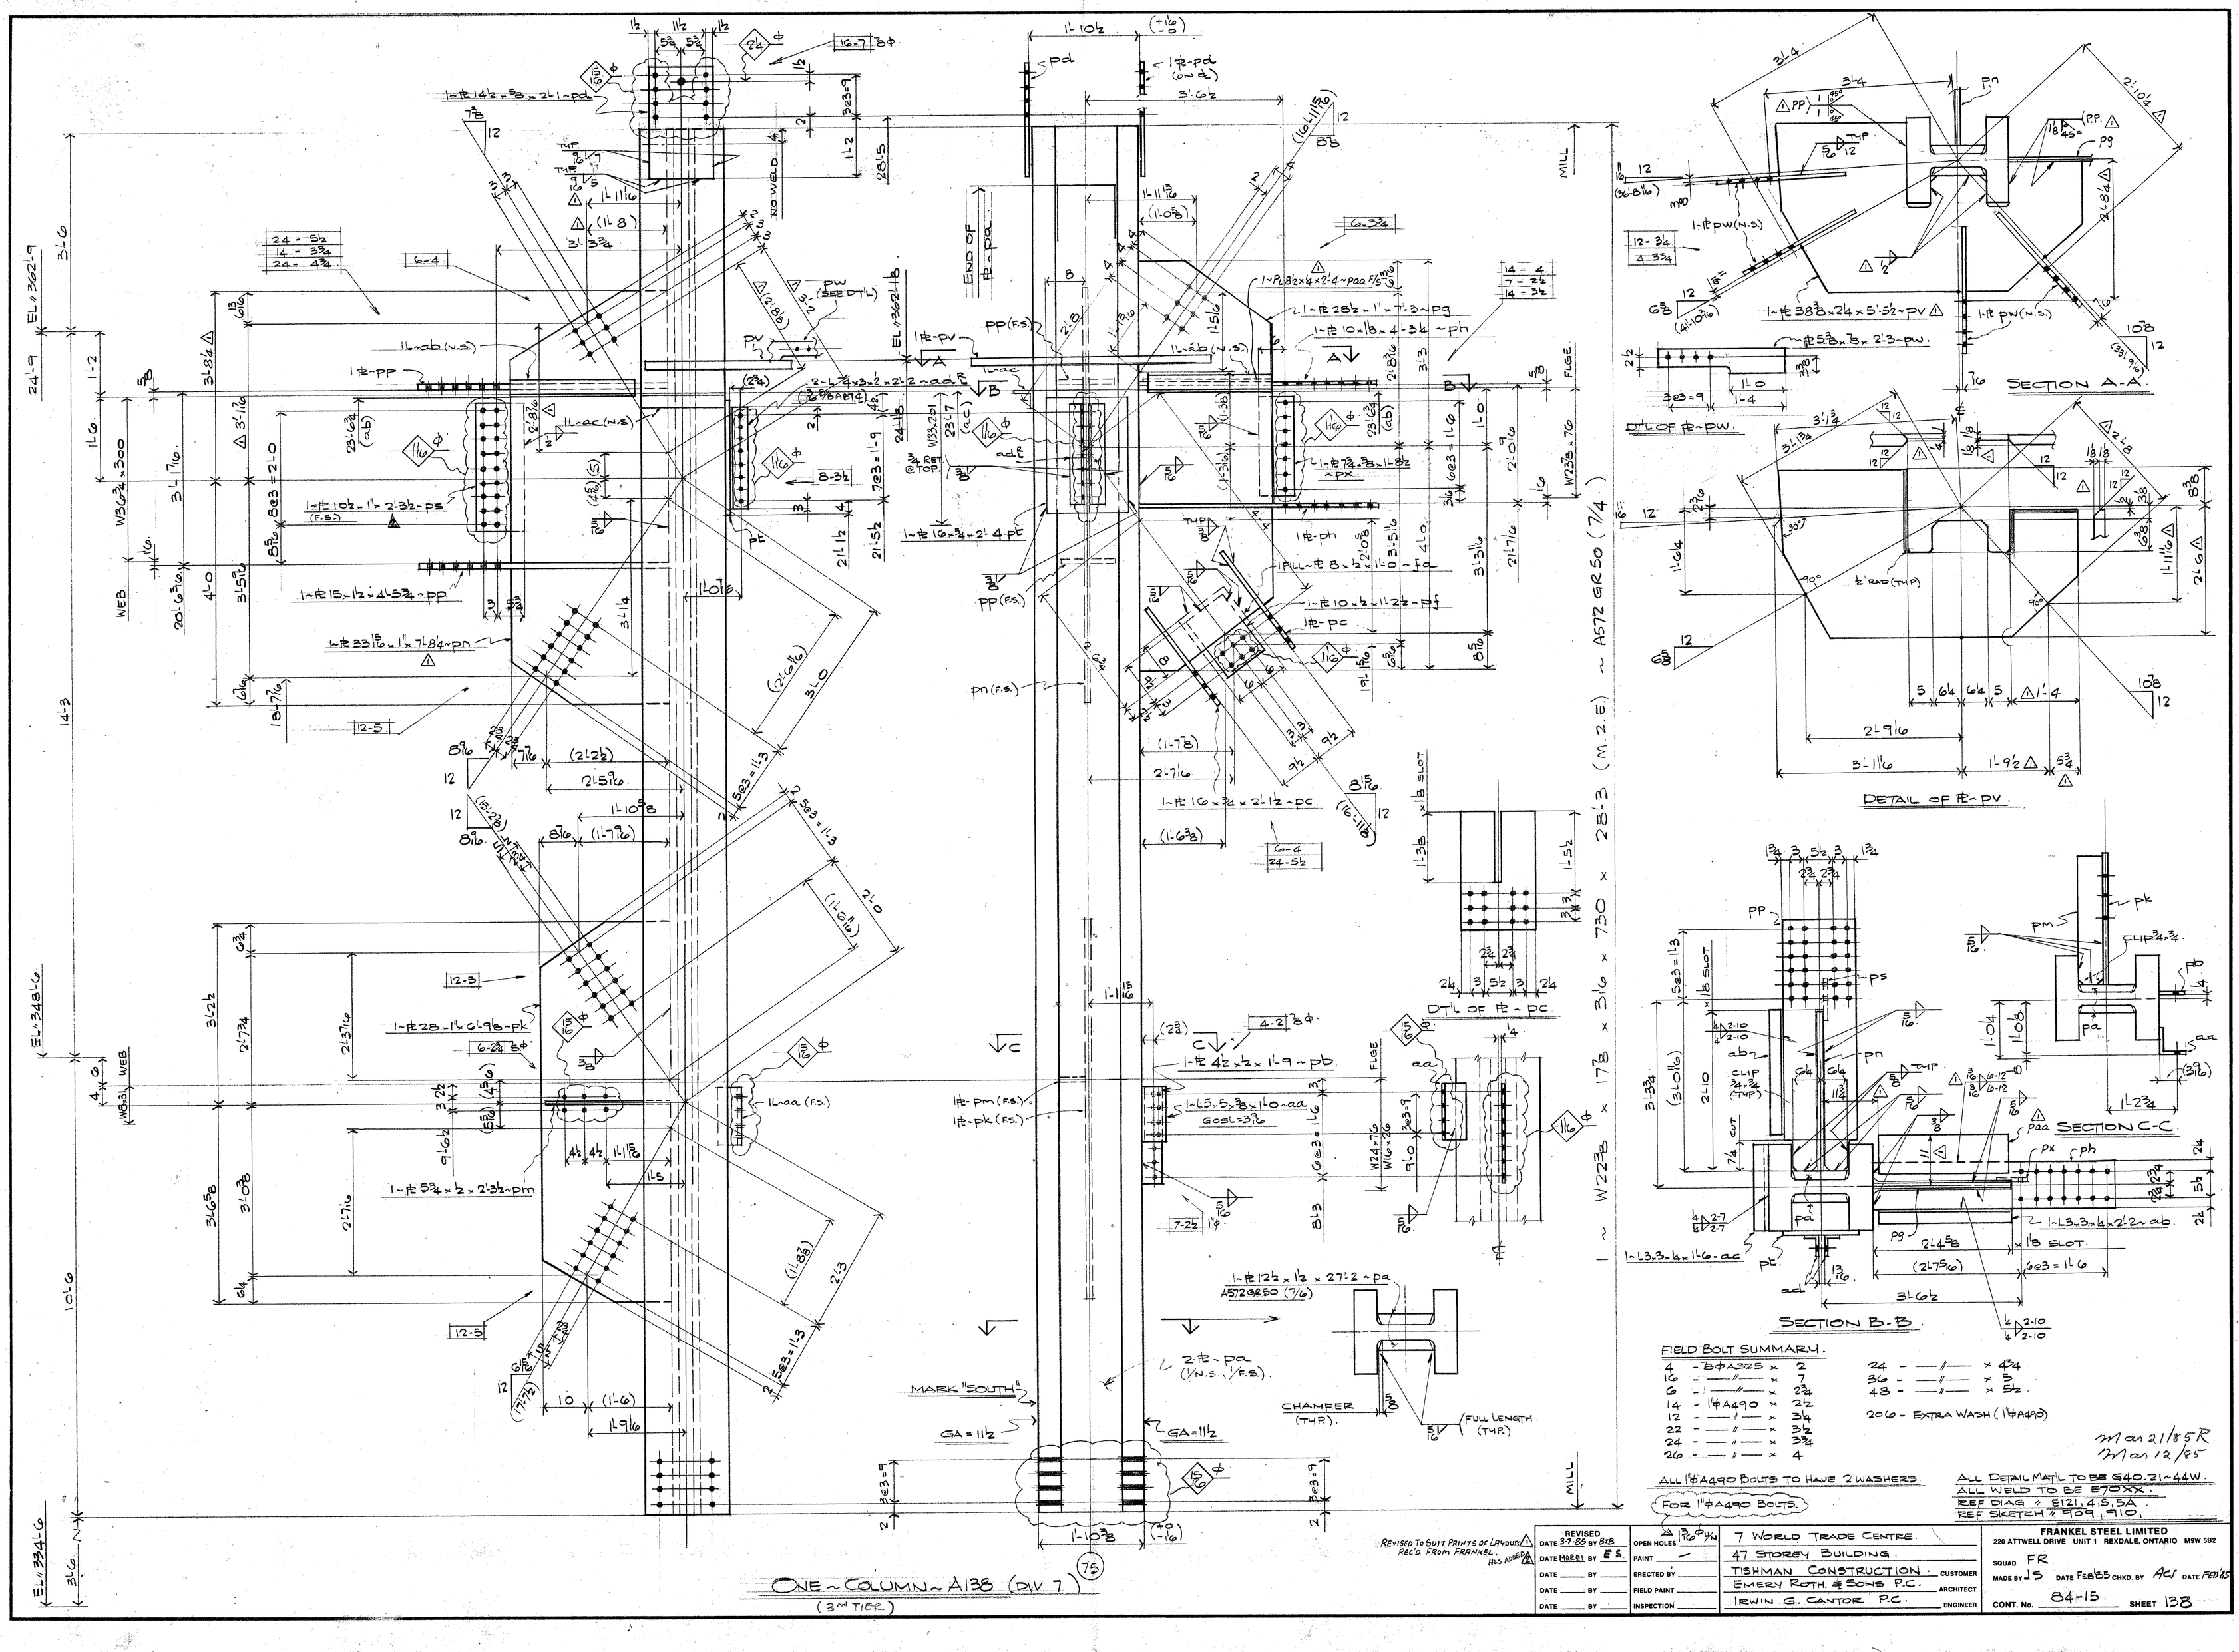

ONE ~ COLUMN ~ A138 (DIV 7)
(3rd TIER)
W360 x 1783 (M.2E) ~ A572 GR50 (7/4)
SECTION A-A.
DETAIL OF ℄~PV.
SECTION C-C.
SECTION B-B.
DTL OF ℄~PC
DTL OF ℄~PW
FIELD BOLT SUMMARY.
4 - B⌀A325 x 2
16 - ——//—— x 7
6 - ——//—— x 2¼
14 - 1⌀A490 x 2½
12 - ——/—— x 3¼
22 - ——//—— x 3½
24 - ——//—— x 3¾
26 - ——//—— x 4
24 - ——//—— x 4¼
36 - ——//—— x 5
48 - ——//—— x 5½
206 - EXTRA WASH (1⌀A490)
ALL 1⌀A490 BOLTS TO HAVE 2 WASHERS FOR 1⌀A490 BOLTS.
ALL DETAIL MAT'L TO BE 540.21-44W.
ALL WELD TO BE E70XX.
REF DIAG ℄ E121, 4.3.5A.
REF SKETCH ℄ 9951, 910.
Mar 21/85R
Mar 12/85
REVISED TO SUIT PRINTS OF LAYOUT REC'D FROM FRANKEL. HLS ADDED
REVISED DATE 3-7-85 BY BTB
DATE MAR 21 BY ES
7 WORLD TRADE CENTRE.
47 STOREY BUILDING.
TISHMAN CONSTRUCTION. CUSTOMER
EMERY ROTH & SONS P.C. ARCHITECT
IRWIN G. CANTOR P.C. ENGINEER
FRANKEL STEEL LIMITED
220 ATTWELL DRIVE UNIT 1 REXDALE, ONTARIO M9W 5B2
SQUAD FR
MADE BY JS DATE FEB 85 CHKD. BY ACS DATE FEB 85
CONT. No. 84-15 SHEET 138
75