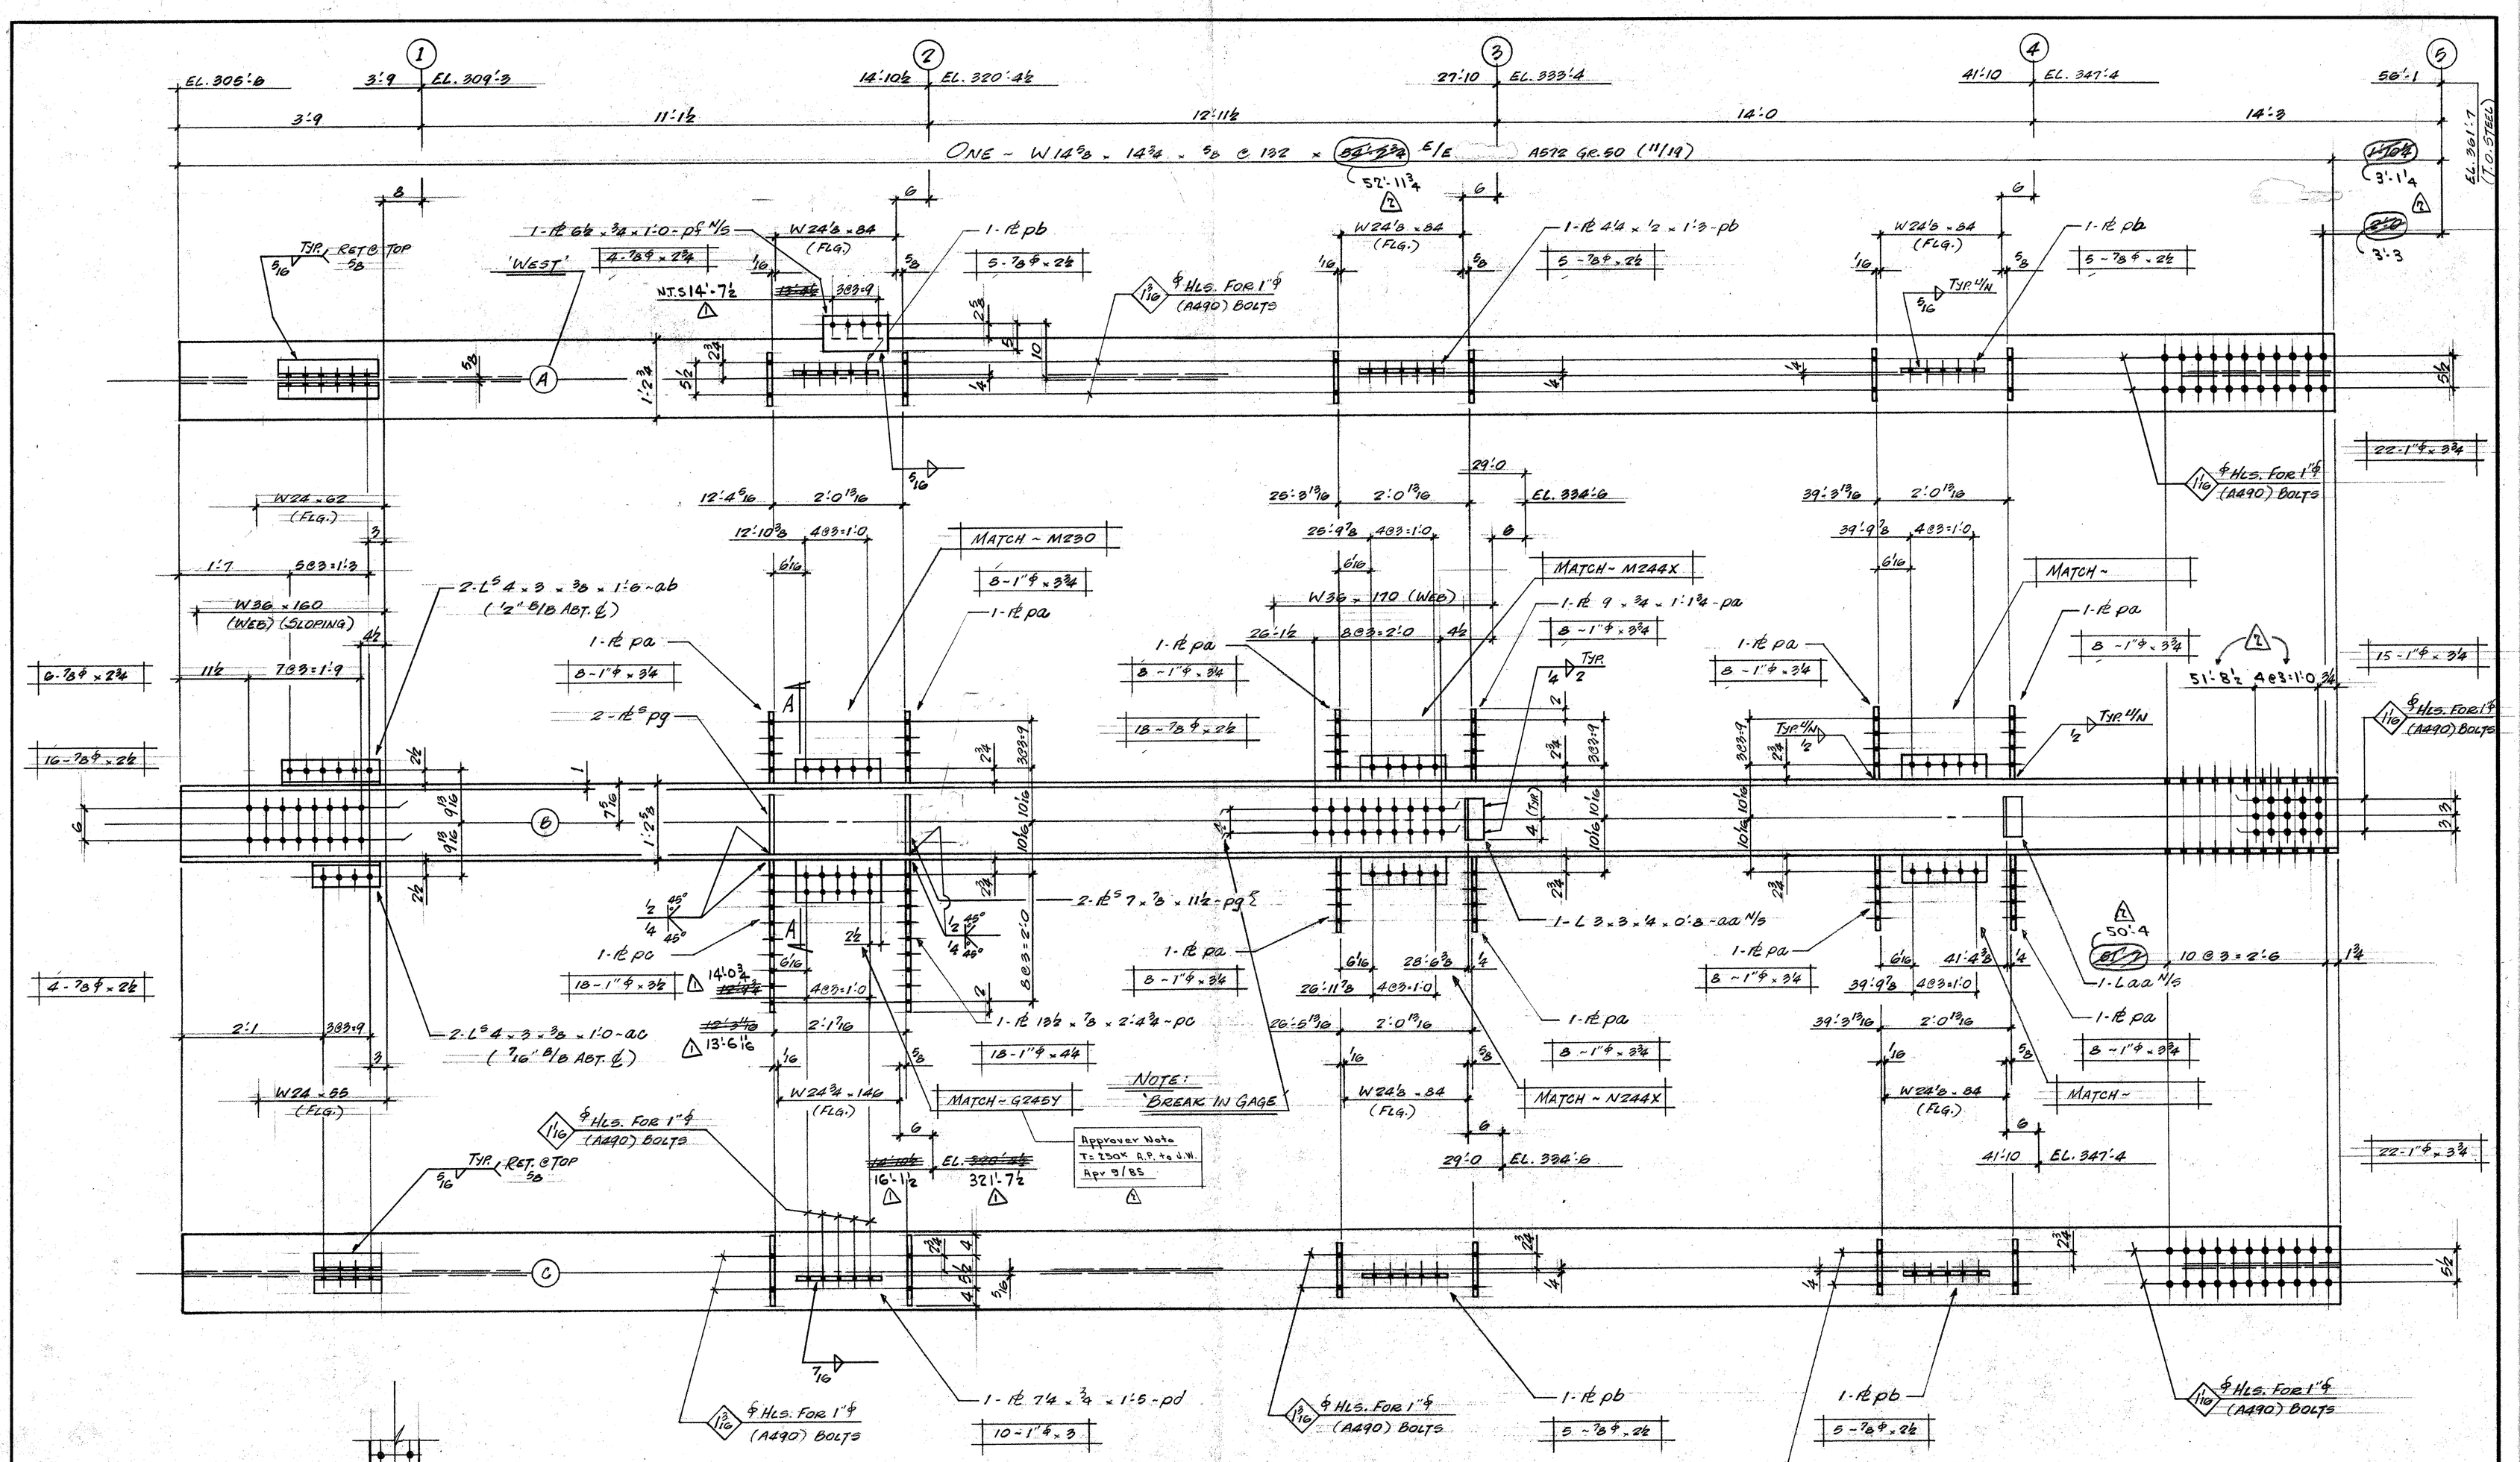


ONE ~ HANGER - A16B (26)

(DIV. 0011)
(1ST LIFT)

FIELD BOLTS

63 - ⅞ϕ A325 × 2½
10 - ⅞ϕ A325 × 2¾
10 - 1"ϕ A490 × 3
55 - 1"ϕ A490 × 3¼
18 - 1"ϕ A490 × 3½
84 - 1"ϕ A490 × 3¾
18 - 1"ϕ A490 × 4¼
182 - 1"ϕ FLAT HARD. WASHERS

NOTES:
CONN. MAT'L - G40.21 GR. 44W
ELECTRODES - E70XX
ALL 1"ϕ A490 BOLTS TO HAVE 2 WASHERS

REF. DIAG'S E1 THRU E5 & E119

Mar 27/85 R
Mar 21/85

REVISED			
1 DATE 27 MAR BY ES	OPEN HOLES	15/16 ϕ IN	SOUTH WALL 'HANGER' (26) FLR'S 1 TO 8
2 DATE APR 1 BY JM	PAINT		7 WORLD TRADE CENTRE
DATE BY	ERECTED BY		TISHMAN CONSTRUCTION CUSTOMER
DATE BY	FIELD PAINT		EMERY ROTH & SONS P.C. ARCHITECT
DATE BY	INSPECTION		IRWIN G. CANTOR P.E. ENGINEER

FRANKEL STEEL LIMITED
220 ATTWELL DRIVE UNIT 1 REXDALE, ONTARIO M9W 5B2

SQUAD FR
MADE BY MH DATE MAR 85 CHKD. BY ME DATE MAR 85
CONT. No. 84-15 SHEET 108