

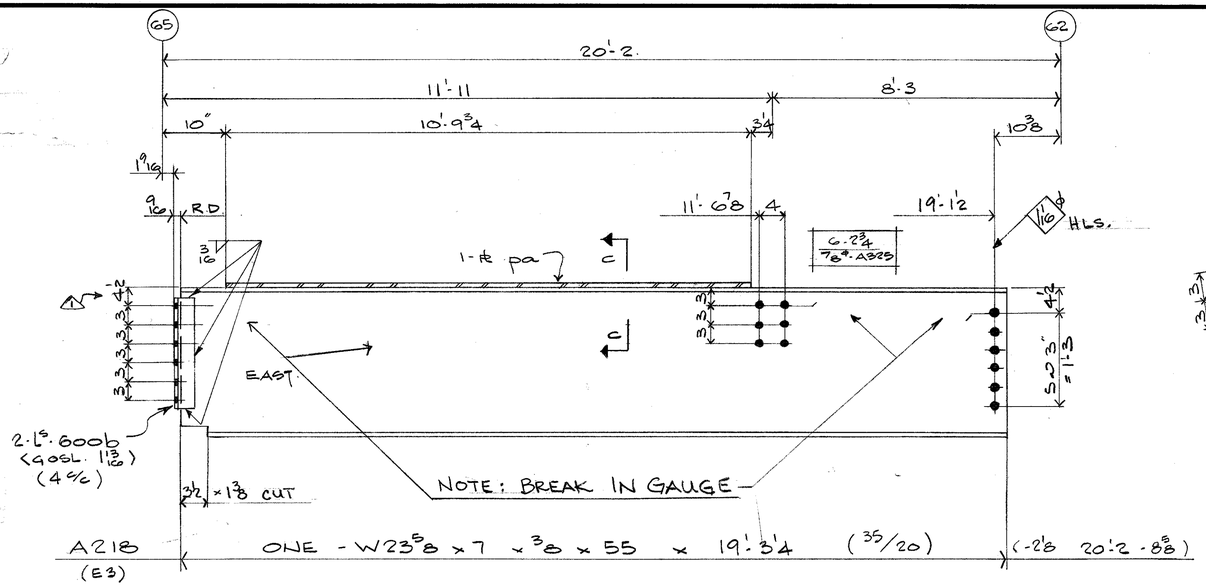


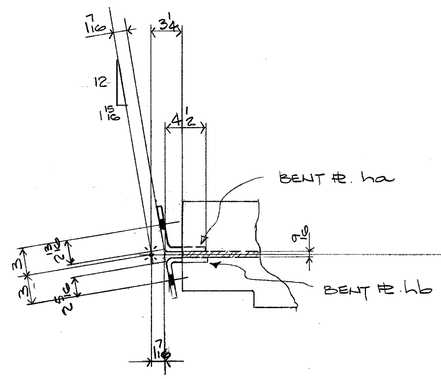

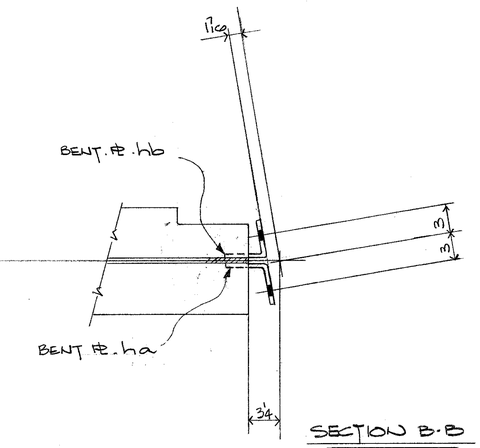


FIELD BOLT SUMMARY


75 - 2 1/2 Lg.
6 - 2 3/4 Lg.
3 - 3 Lg.
} 7/8" ø A325


WELD - E70XX

NO PAINT

DETAIL MAT'L. G40.21 44W

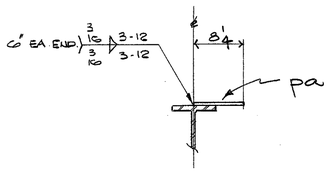

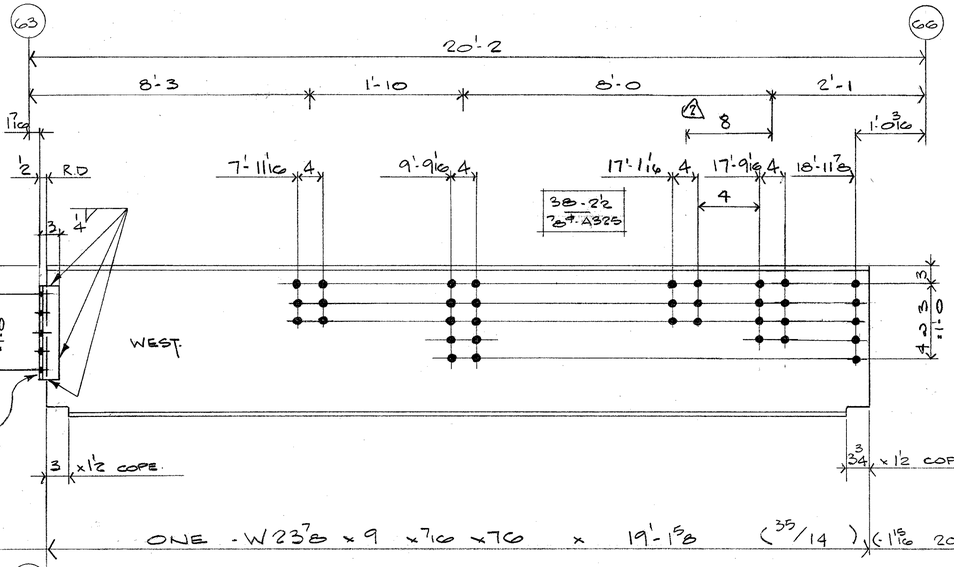

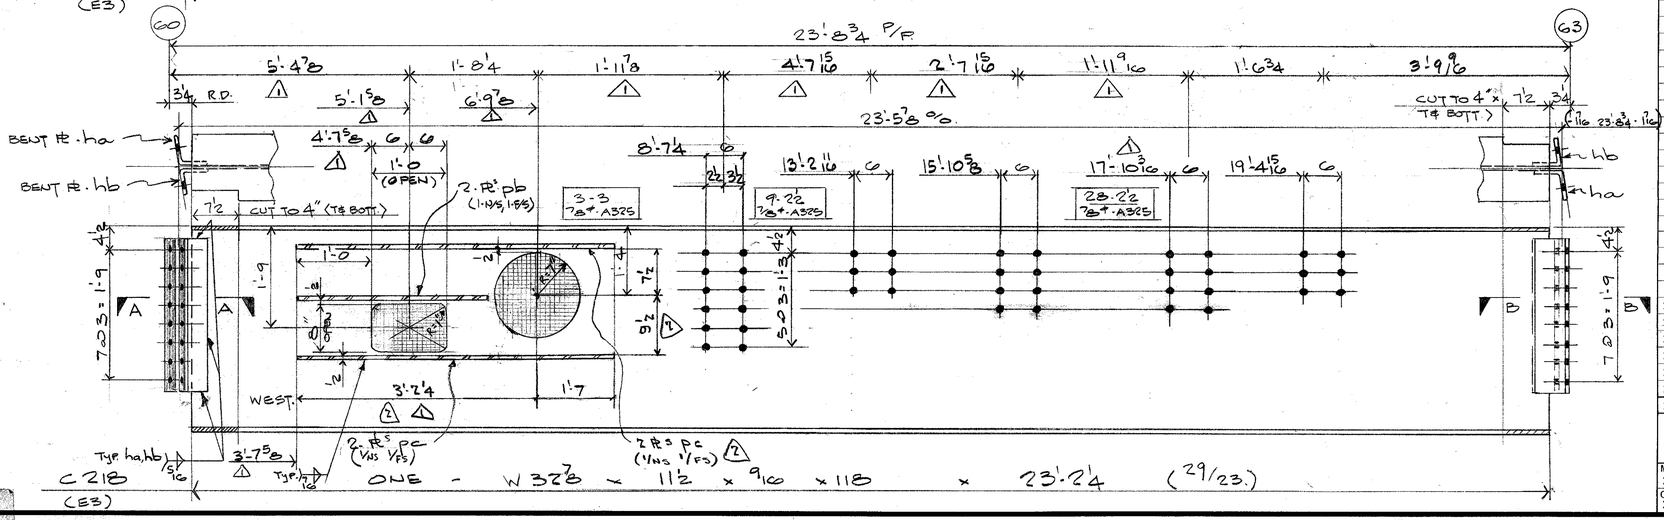

BILL OF MATERIAL

LINE	COST	COMMX SHIP DIVN.	PIECE MARKS MAIN MAT'L.	PIECE MARKS DETAIL MAT'L.	NO. OF PIECES	MATERIAL DESCRIPTION	GRADE CODE	DOOR	FINISHED LENGTH Feet	FINISHED LENGTH In. 16th	PAGE	LINE	REMARKS
01					F001								
03				0008	2	L 3 x 3 x 5/16	44W		1	5 8			
04				PA	1 P1	8 4X	44W	04	10	9 12			
05					1	1F 3/16	44W		11	0 0			
07		0002	A218		1	W 24 x 55	A572GR50		19	3 4 3520			
09					F001								
11				AA	2	L 4 x 3 x 5/16	44W		1	2 8			
13					1	1F 1/4				3 3 0			
15		0004	B218		1	W 24 x 76	A572GR50		19	11 0 3514			
16					F001								
17				HA	2P1	9 4x	44W	06	2	0 8			(BENT)
18				HB	2P1	9 4x	44W	06	2	0 8			(BENT)
20				PC	2P1	4 0x	A572GR50	08	4	9 4			
21				PB	4P1	4 0x	A572GR50	08	2	6 12			
22					1	1F 1/4				10 0 0			
23					1	1F 1/16				24 0 0			
24		0009	C218		1	W 32 x 118	A572GR50		23	02 0429			
26			TOTAL		75	TOTAL			131		1 OF 1		

REV.	DATE	BY	SPEC.	HOLES	FINISH
4	JAN 4/85	KBJ	A572 GR 50 U/N	15/16 ø O/O	
3	APR. MAR 14	JM			

Mar 14/85

FRANKEL STEEL LIMITED

220 ATTWELL DRIVE, UNIT 1, REXDALE, ONTARIO M9W 5B2

MADE	DATE	SQUAD
27 KBJ	DEC/84	F.R.
CHK'D. 28 WD	DATE 1/85	

PROJECT: 7 WORLD TRADE CENTER.

DETAIL: BEAMS - 3RD FLOOR.

CONTRACT 84-15

DWG.No. 218