

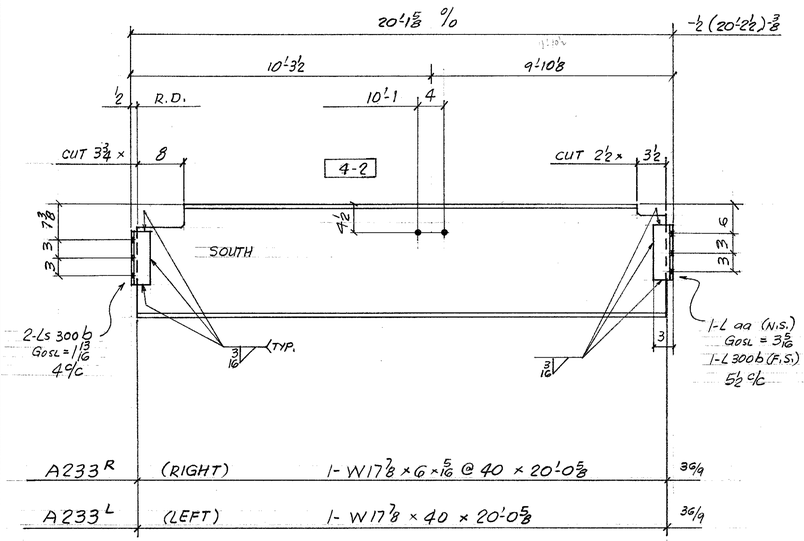



$A233^R$	(RIGHT)	1- W17⅞ x 6 x 5/16 @ 40 x 20'-0⅝		36/9
$A233^L$	(LEFT)	1- W17⅞ x 40 x 20'-0⅝		36/9

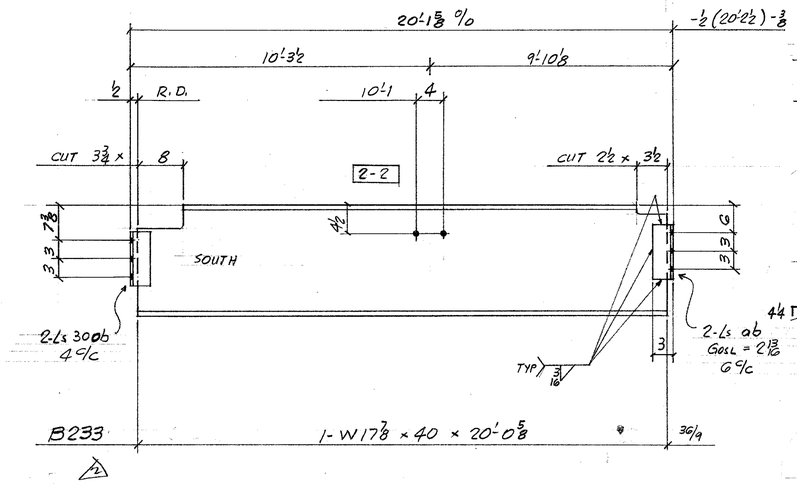

B233		1- W17⅞ x 40 x 20'-0⅝		36/9

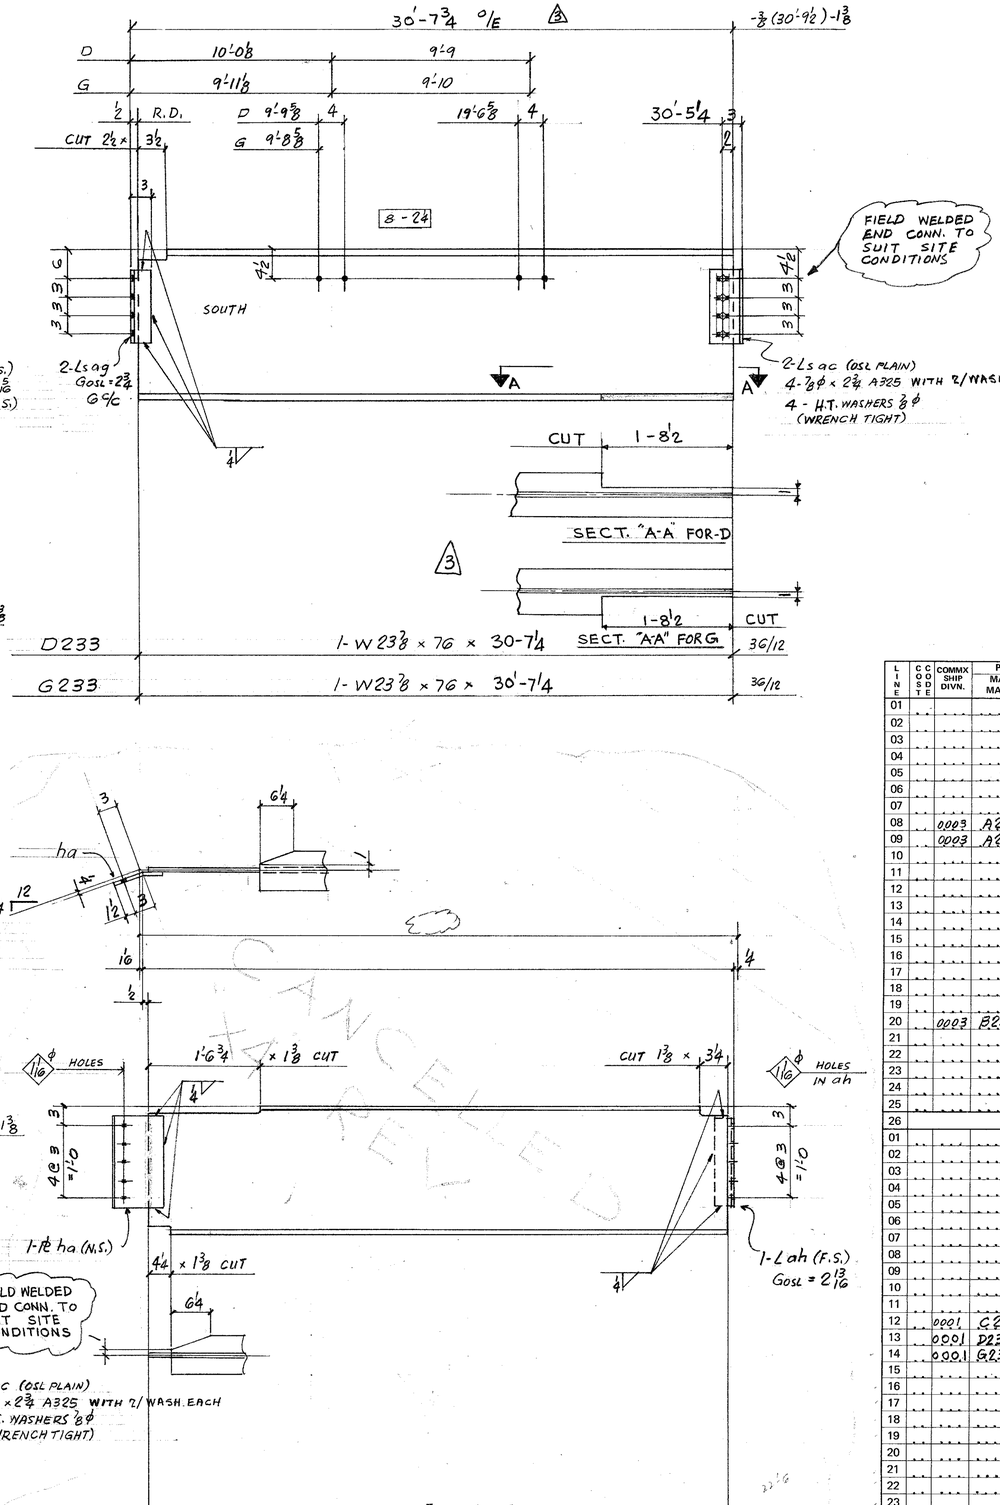

D233		1- W23⅞ x 76 x 30-7¼		36/12
G233		1- W23⅞ x 76 x 30'-7¼		36/12

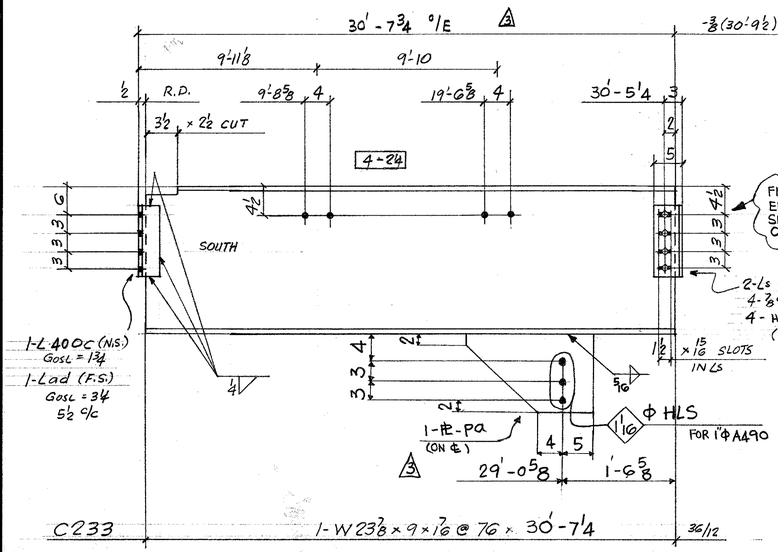

C233		1- W23⅞ x 9 x 1⅞ @ 76 x 30'-7¼		36/12

H233		W20⅝ x 6½ x ⅜ @ 44 x		29/11

REF. E3

SHOP NOTES:

NO PAINT.
WELD : E70XX
DET. MAT'L G40.21 44W

FIELD BOLTS:

8- ⅞ϕ (A325) x 2
12- ⅞ϕ (A325) x 2¼

BILL OF MATERIAL

LINE	CCOSDSTE	COMMX SHIP DIVN.	PIECE MARKS MAIN MAT'L.	PIECE MARKS DETAIL MAT'L.	NO. OF PIECES	MATERIAL DESCRIPTION PL	WIDTH Inch	WIDTH 16th	X PLATE ONLY	THK. In.	THK. 16th	GRADE CODE	DOOR	FINISHED LENGTH Feet	FINISHED LENGTH In.	FINISHED LENGTH 16th	PAGE	LINE	REMARKS
01					F002														
02																			
03				3008	@	L3 x 3 x 5/16						44W		0	8	8			
04				AA	2	L5 x 3 x 5/16						44W		0	8	8			
05																			
06					1	1F 3/16								9	0	0			
07																			
08	0003	$A233^R$			1	W 18 x 40						A572GR50		20	0	10	36	9	
09	0003	$A233^L$			1	W 18 x 40						A572GR50		20	0	10	36	9	
10																			
11																			
12																			
13					F001														
14																			
15				3008	2	L3 x 3 x 5/16						44W		0	8	8			
16				AB	2	L5 x 3 x 5/16						44W		0	8	8			
17																			
18					1	1F 3/16								4	6	0			
19																			
20	0003	B233			1	W18 x 40						A572GR50		20	0	10	36	9	
21																			
22																			
23																			
24																			
25																			
26			TOTAL						TOTAL								1 OF 2		
01					F003														
02			PA		1	P1	12	0	X		0 8	44W		1	9	0			
03			400C		1	L3 x 3 x 5/16						44W		0	11	8			
04			AC		6	L5 x 3 x 5/16						44W		0	11	8			
05			AD		1	L5 x 3 x 5/16						44W		0	11	8			
06			AG		4	L5 x 3 x 5/16						44W		0	11	8			
07					12	HT BOLT 7/8 x 2¾						325							
08					12	HT WASHER 7/8						325							
09																			
10					1	1F 1/4								8	9	0			
11					1	1F 5/16								3	6	0			
12	0001	C233			1	W 24 x 76						A572GR50		30	7	4	36	12	
13	0001	D233			1	〃						〃		30	7	4	1	1	
14	0001	G233			1	〃						〃		30	7	4	1	1	
15																			
16																			
26			TOTAL		65				TOTAL					175			FEB. 27/85 2 OF 2		

R	1 DATE FEB. 9. 85	BY WD	SPEC: A572 GR 50 U/N
E	2 DATE BM. DELETED	BY WD	HOLES 1⅛ϕ U.N.
V	3 DATE FEB 27	BY JM	FINISH

MADE 27 ETP — DATE DEC 84 — SQUAD F.R.
CHK'D. 28 WD — DATE JAN-85

FRANKEL STEEL LIMITED
220 ATTWELL DRIVE, UNIT 1, REXDALE, ONTARIO M9W 5B2

PROJECT: 7 WORLD TRADE CENTER
DETAIL: BEAMS @ 3RD FLR. (EL. 334'-0")

CONTRACT 84-15
DWG.No. 233

BEFORE X8