

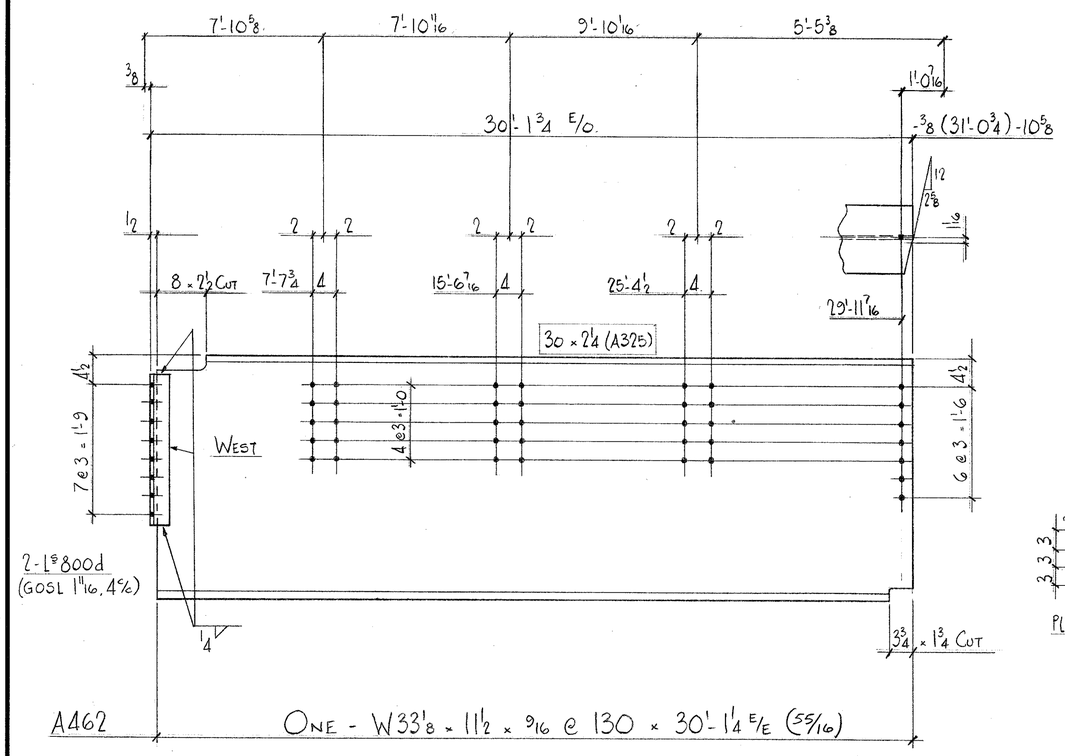



A462 — ONE - W33 7/8 x 11 1/2 x 9/16 @ 130 x 30'-1 1/4 E/E (55/16)

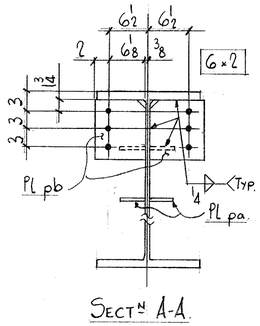

Sect^n A-A.

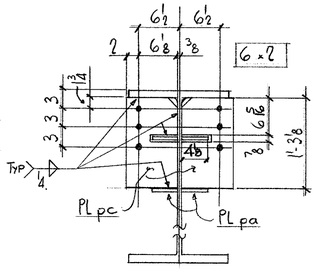


Sect^n B-B.

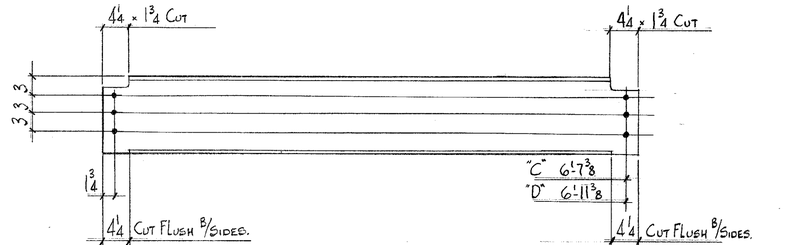

C462 — 2 - W11 7/8 x 4 x 1/4 @ 14 x 6'-9 1/8 E/E (49/17) - 4 3/4 (7'-6 5/8) - 4 3/4

D462 — 2 - W11 7/8 x 4 x 1/4 @ 14 x 7'-1 1/8 E/E (49/17) - 4 3/4 (7'-10 5/8) - 4 3/4

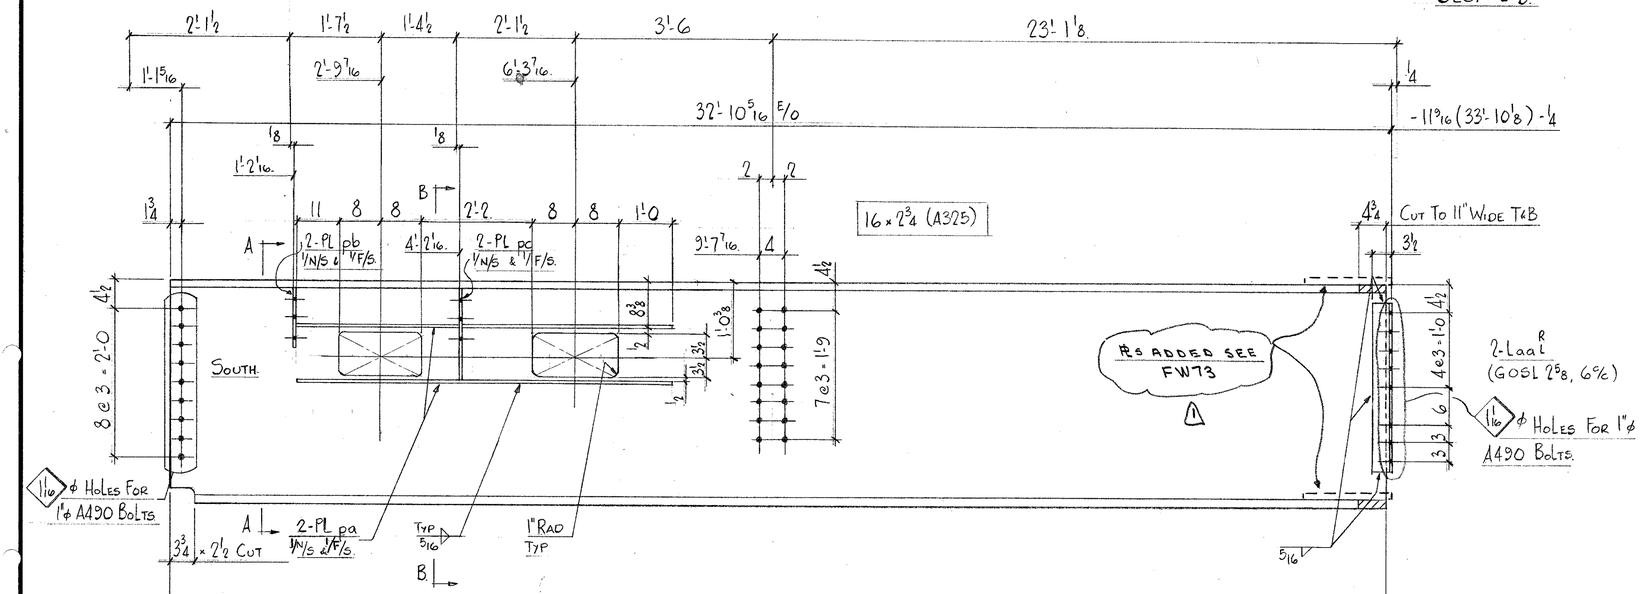

B462 — ONE - W35 7/8 x 16 1/2 x 3/4 @ 230 x 32'-9 3/4 E/E (55/4)

Weld E70xx
No Paint
Ref EG.

Detail Mat^l G40.21.44W

Field Bolts.

12 - 7/8 ϕ x 2 (A325) 30 - 7/8 ϕ x 2 1/4 (A325)
16 - 7/8 ϕ x 2 3/4 "

BILL OF MATERIAL

LINE	COOSDTE	COMMX SHIP DIVN.	PIECE MARKS MAIN MAT'L.	PIECE MARKS DETAIL MAT'L.	NO. OF PIECES	MATERIAL DESCRIPTION PL	WIDTH Inch	WIDTH 16th	X PLATE ONLY	THK. In.	THK. 16th	GRADE CODE	DSOR	FINISHED LENGTH Feet	FINISHED LENGTH In.	FINISHED LENGTH 16th	PAGE	LINE	REMARKS
01					Fool														
02				700D	2		L	3	x 3 x 5/16			44W		L	11	8			
03					L		IF		1/4					2	9	0			
04																			
05		0701	A462		1		W	33	x 130			A572 GR50		30	1	4	55	16	
06																			
07					Fool														
08				AA L	2		L	4	x 3 1/2 x 3/8			44W		2	3	0			
09				PA	4	PL	4	0	x		0 12	A572 GR50		6	9	0			
10				PB	2	PL	8	2	x		0 6	44W		0	9	4			
11				PC	2	PL	8	2	x		0 6	"		L	3	2			
12					L		IF		1/4						16	10	0		
13					L		IF		5/16						59	4	0		
14																			
15		0701	B462		1		W	36	x 230			A572 GR50		32	9	12	55	14	
16																			
17				MARK															
18		0701	C462		2		W	12	x 14			A572 GR50		6	9	2	49	17	
19																			
20																			
21				MARK															
22		0701	D462		2		W	12	x 14			A572 GR50		7	1	2	49	17	
23																			
24																			
25																			
26			TOTAL		23			TOTAL						162					
01																			
02																			
26			TOTAL					TOTAL											

1 OF 1

IMPERIAL

REV.	DATE	BY
A	FW Note May 20	JM
2		
3		

SPEC. A572 GR50 W/W
HOLES 15/16 ϕ W/W
FINISH

FRANKEL STEEL LIMITED
220 ATTWELL DRIVE, UNIT 1, REXDALE, ONTARIO M9W 5B2

MADE 27	DATE FEB 85	SQUAD
FC		FR
CHK'D. 28 WD	DATE APR. /85	

PROJECT: 7 WORLD TRADE CENTER
DETAIL: 6TH FLOOR BEAMS @ EL 375'-6.

CONTRACT 84-15
DWG.No. 462

Apr 11/85