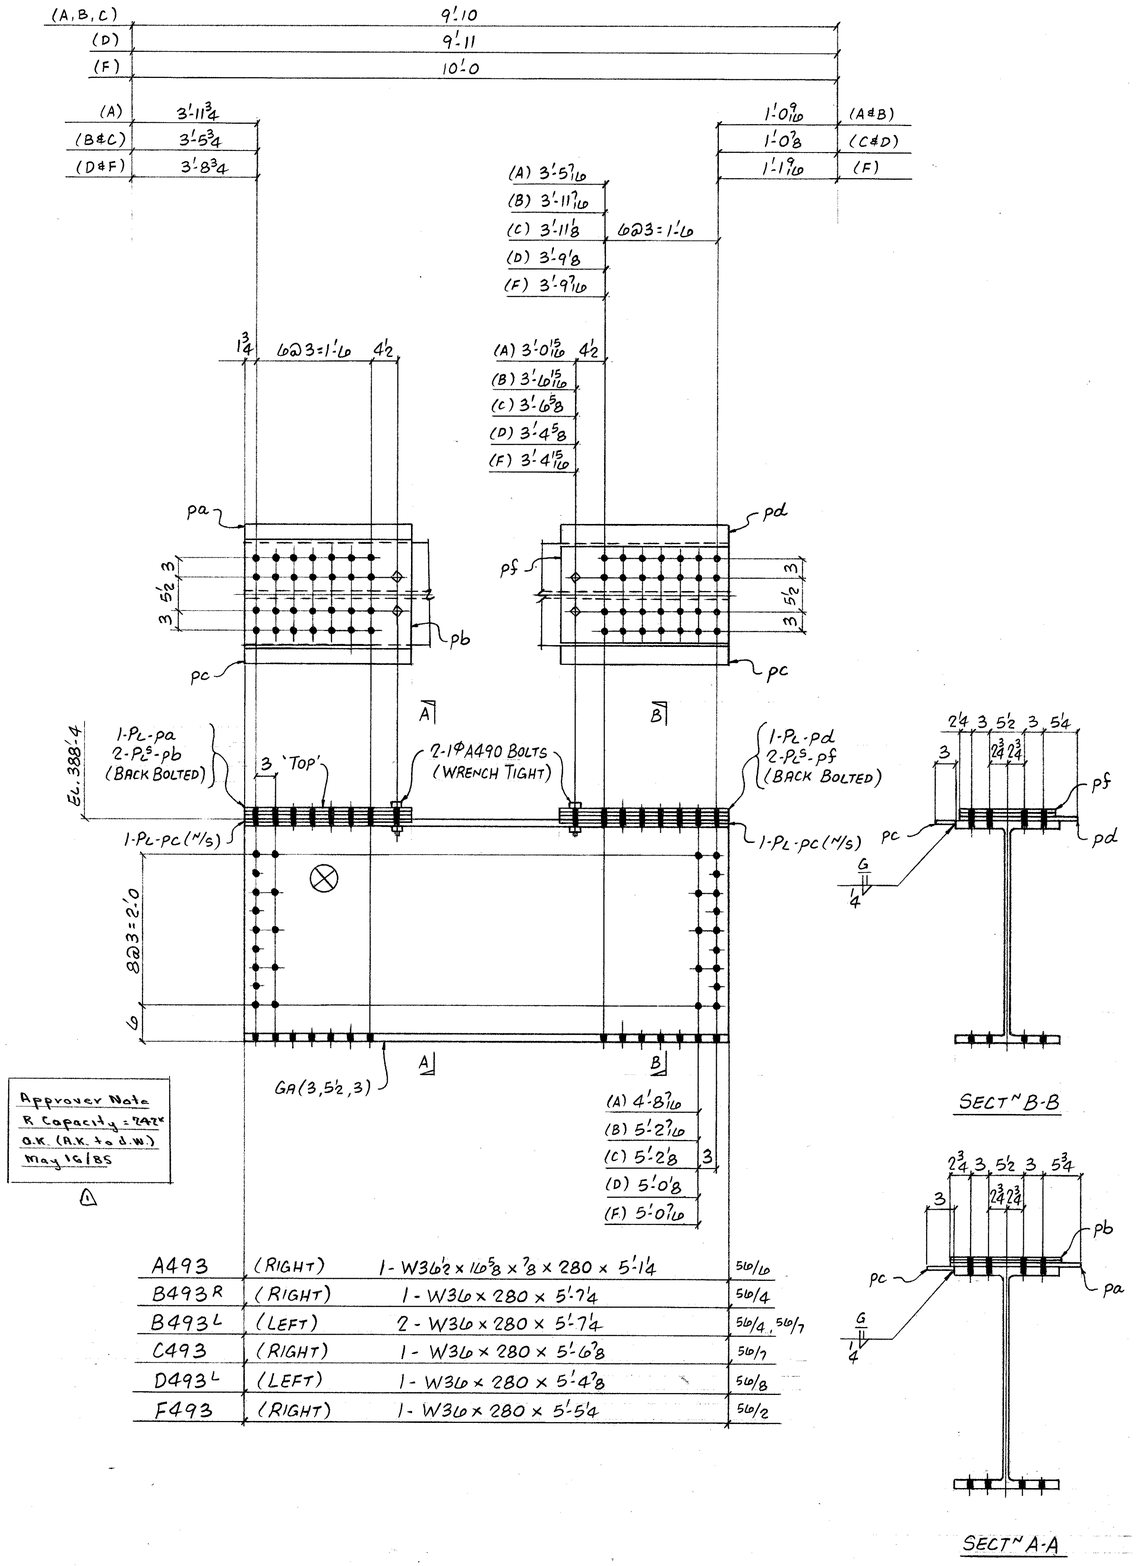


Approver Note
R. Capacity = 74%
O.K. (R.K. to d.w.)
May 16/85
1

A493	(RIGHT)	1 - W36 1/2 x 110 5/8 x 7/8 x 280 x 5'-1 1/4	5@/16
B493R	(RIGHT)	1 - W36 x 280 x 5'-7 1/4	5@/4
B493L	(LEFT)	2 - W36 x 280 x 5'-7 1/4	5@/4 , 5@/7
C493	(RIGHT)	1 - W36 x 280 x 5'-6 3/8	5@/7
D493L	(LEFT)	1 - W36 x 280 x 5'-4 3/8	5@/8
F493	(RIGHT)	1 - W36 x 280 x 5'-5 1/4	5@/2

DETAIL MAT'L
G40.21 44W
WELD - E70xx
NO PAINT
REF. DIAG. E7 & E20

BILL OF MATERIAL

LINE	COOS DATE	COMMX SHIP DIVN.	PIECE MARKS MAIN MAT'L.	PIECE MARKS DETAIL MAT'L.	NO. OF PIECES	MATERIAL DESCRIPTION PL	WIDTH Inch	WIDTH 16th	X PLATE ONLY	THK. In.	THK. 16th	GRADE CODE	DSOR	FINISHED LENGTH Feet	FINISHED LENGTH In.	FINISHED LENGTH 16th	PAGE	LINE	REMARKS
01					F007														
02																			
03				PA	7	PL	20	0	X	0	6	44W		2	2	0			
04				PB	14	PL	17	0	X	0	2			2	2	0			
05				PC	14	PL	3	0	X	0	4			2	2	0			
06				PD	7	PL	19	0	X	0	6			2	2	0			
07				PF	14	PL	16	0	X	0	2			2	2	0			
08																			
09					28		HT BOLTS	1	x 3 3/4			490							
10					28		HT WASHER	1				325							
11					1	IF	4							30	4	0			
12					1	6G	4							30	4	0			
13																			
14																			
15		07 17	A493		1		W36 x 280					A36		5	1	4	5@	6	
16		07 17	B493R		1		W36 x 280							5	7	4	5@	4	
17		07 17	B493L		1		W36 x 280							5	7	4	5@	4	
18		07 17	B493L		1		W36 x 280							5	7	4	5@	7	
19		07 16	C493		1		W36 x 280							5	6	14	5@	7	
20		07 16	D493L		1		W36 x 280							5	4	14	5@	8	
21		07 16	F493		1		W36 x 280							5	5	4	5@	2	
22																			
23																			
24																			
25																			
26			TOTAL		128		TOTAL					105							1 OF 1.

01									
02									
26			TOTAL				TOTAL		

R E V.	1 DATE Approver Note May 16/85 BY dm	SPEC. A36 U/N	FRANKEL STEEL LIMITED			
	2 DATE BY	HOLES 1'/16 ø	220 ATTWELL DRIVE, UNIT 1, REXDALE, ONTARIO M9W 5B2			
	3 DATE BY	FINISH				
MADE 27 BJB	DATE FEB 85	SQUAD FR	PROJECT: 7 WORLD TRADE CENTRE	CONTRACT 84-15	DWG.No. 493	
CHK'D. 28 AS.	DATE Apr 85		DETAIL: WEST ELEV, WIND GIRDERS			

Apr 17/85