

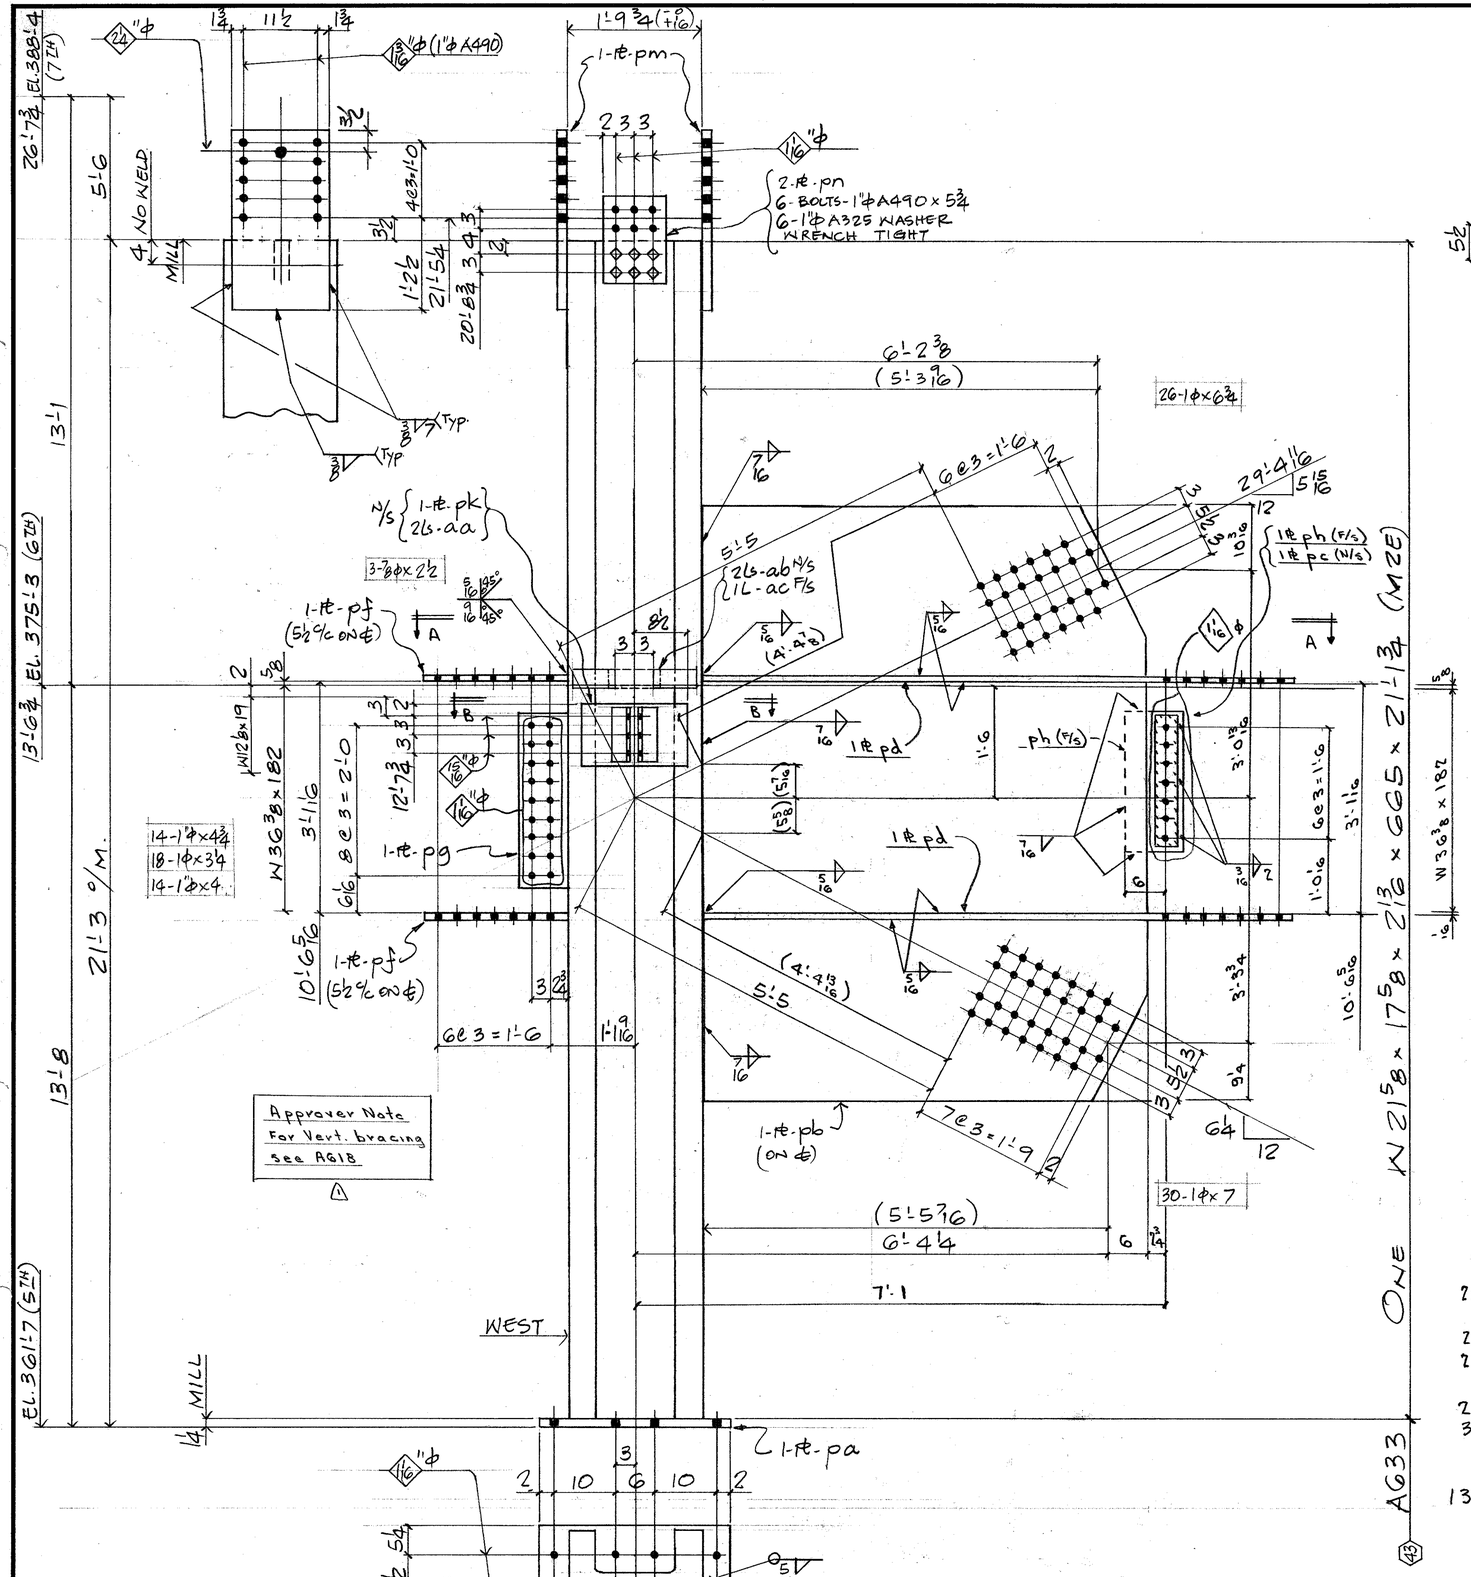


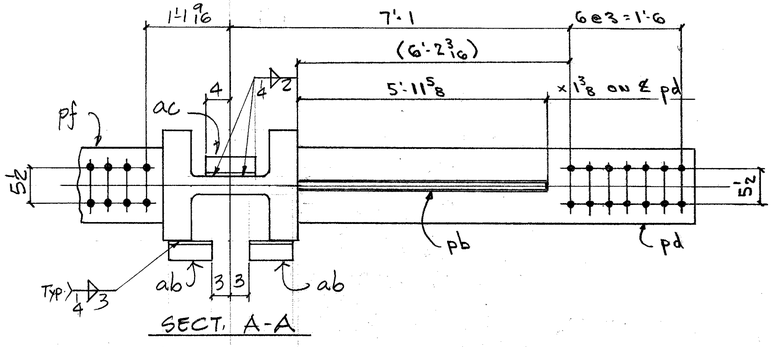

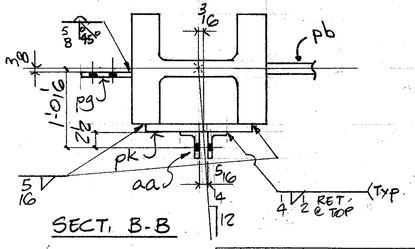

BILL OF MATERIAL

LINE	COMM'X SHIP DIVN.	PIECE MARKS MAIN MAT'L.	PIECE MARKS DETAIL MAT'L.	NO. OF PIECES	MATERIAL DESCRIPTION PL	WIDTH Inch	WIDTH 16th	X PLATE ONLY	THK. In.	THK. 16th	GRADE CODE	DSOR	FINISHED LENGTH Feet	FINISHED LENGTH In.	FINISHED LENGTH 16th	PAGE	LINE	REMARKS
01			F001															
02																		
03		PA		1	P1	18	0	x	1	4	44W		2	6	0			
04		PB		1	1	7	1	x	1	4			8	0	0			
05		PC		1		3	8		0	4			1	9	8			
06		PD		2		12	0	x	1	0			7	10	8			
07		PE		2		12	0	x	1	0			1	10	12			PREP 1E.
08		PG		1		7	12	x	0	12			2	3	8			⊥
09		PH		1		8	0	x	0	8				10	0			
10		PK		1		10	0	x	0	12				15	0			
11		PM		2		15	0	x	0	10			2	4	8			
12		PN		2		10	0	x	0	10			1	2	0			
13																		
14		AA		2	L	4	x3	x3/8			44W			9	0			
15		AB		2	L	3	x3	x¼			⊥			7	0			PLAIN
16		AC		1	L	3	x3	x¼			⊥			8	0			⊥
17																		
18																		
19			6		HT BOLT 1 x 5¾						A490							
20			6		HT WASHER-1						325							
21																		
22																		
23																		
24																		
25																		
26		TOTAL				TOTAL												1 OF 2

LINE																		
01																		
02			1	IF	¼								3	3	0			
03			1	IF	5/16								50	0	0			
04			1	IF	⅜								2	6	0			
05			1	IF	7/16								19	0	0			
06			1	GG	¾								2	3	8			
07			1	GG	5/16								2	0	0			
08			1	GG	9/16								2	0	0			
09																		
10																		
11																		
12																		
13																		
14																		
15	0706	AG33	1	W	14 x 665						A36		21	1	2	11	4	MZE COL
16																		
17																		
26		TOTAL	40			TOTAL							127					May 1/85

REV.	DATE	BY	
1	DATE APP. NOTE MAY 16	BY JM	SPEC. A36 Y/N
2	DATE	BY	HOLES 36 ϕ Y/N FOR 1"ϕ A490
3	DATE	BY	FINISH

FRANKEL STEEL LIMITED
220 ATTWELL DRIVE, UNIT 1, REXDALE, ONTARIO M9W 5B2

MADE		DATE	SQUAD	PROJECT: 7 WORLD TRADE CENTER	CONTRACT	DWG.No.
27	PBG	APR 85	FR	DETAIL: COLUMN (43) (4TH TIER)	84-15	633
CHK'D. 28	MK	DATE APR 85				

WORKING