




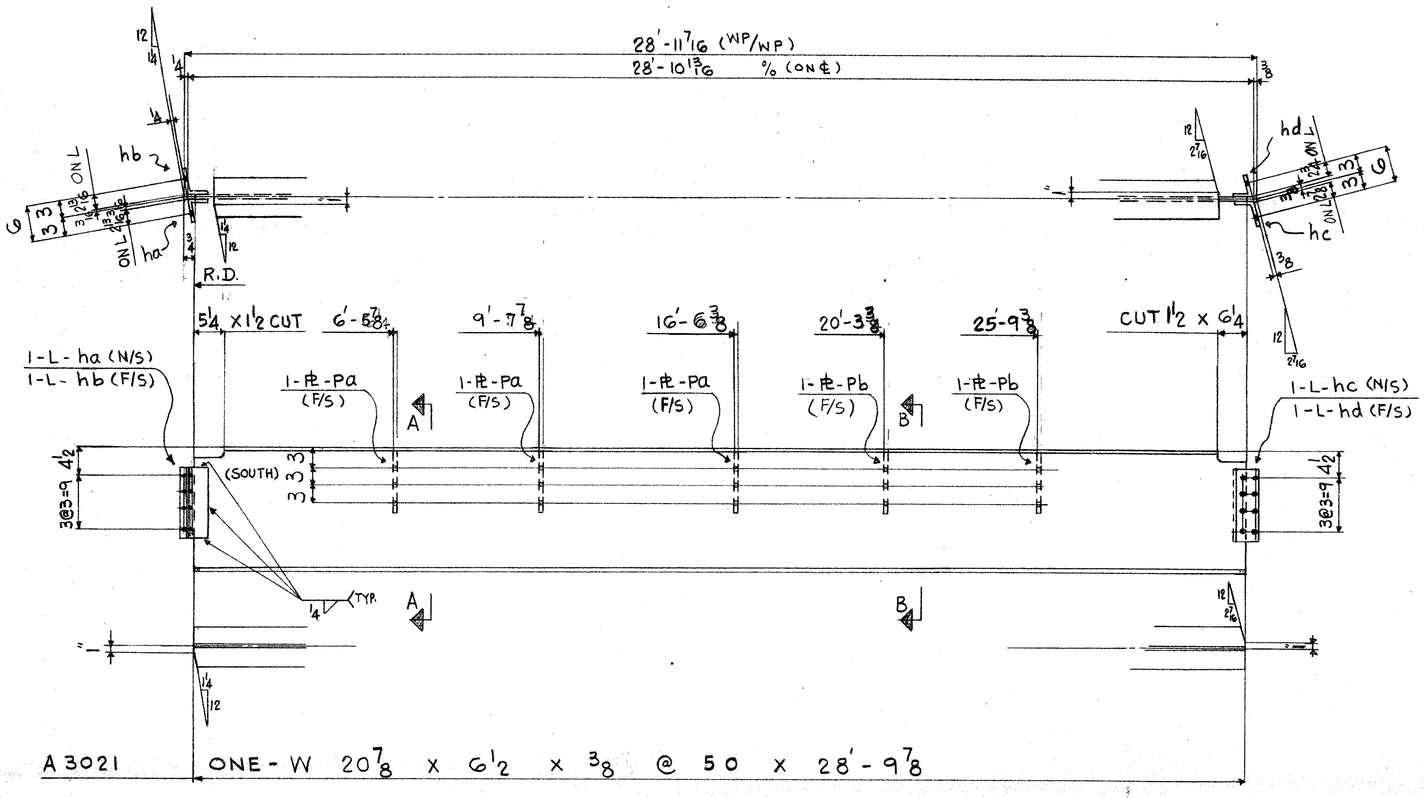


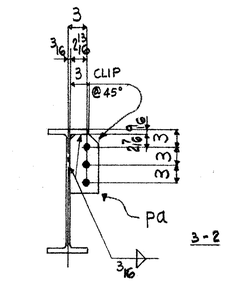

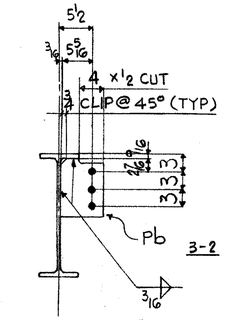

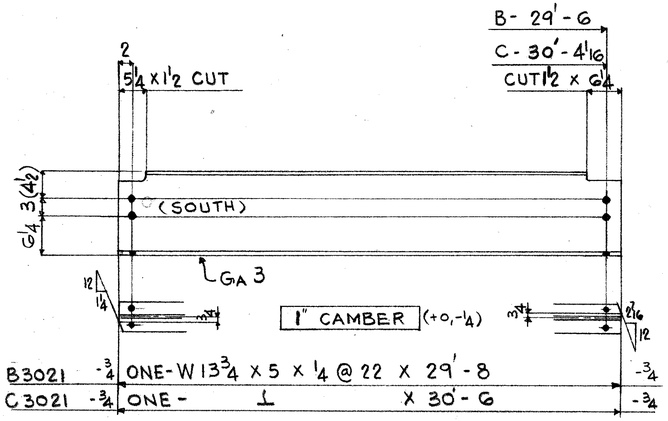

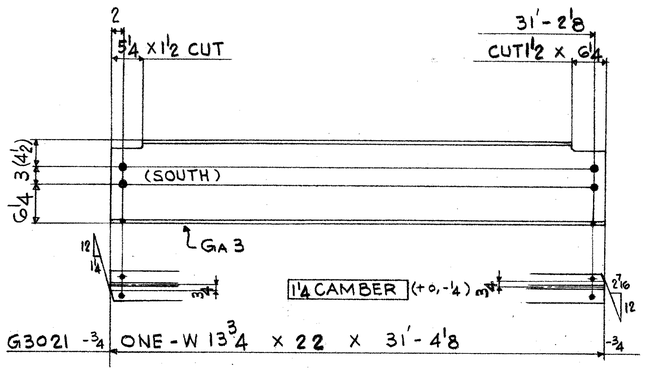

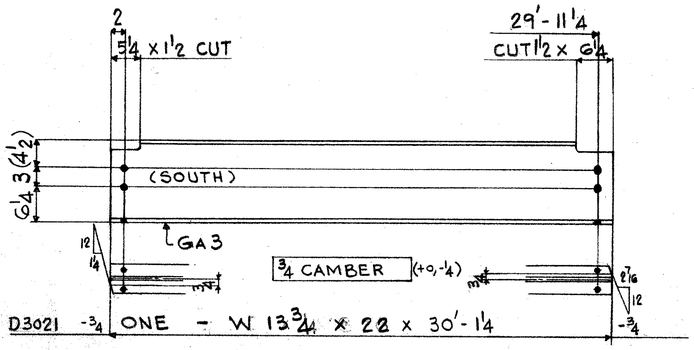

MARK \ DIV.	2103
A3021	1
B3021	1
C3021	1
D3021	1
G3021	1

COMP. QUAN.	WEIGHT	NO. PCS.	ASSEM. MK.	SHAPE	LENGTH	REMARKS	SHOP OPER.	ORDERED
		ONE	A3021	W21X50	28 9 7/8	A572 GR50		3/23
		1	ha	L5x3x5/16		(BENT) A36		
		1	hb					
		1	hc					
		1	hd					
		3	Pa	PL 4 7/8 x 3/8	0 10	A36		
		2	Pb	PL 7 7/8 x 3/8	0 10	A36		
		ONE	B3021	W 14 x 22	29 8	A572 GR50		9/16
		ONE	C3021	⊥	30 6	⊥		3/24
		ONE	D3021	W14 x 22	30 1 1/4	A572 GR50		3/35
		ONE	G3021	W14 x 22	31 4 1/8	A572 GR50		3/25

FIELD BOLTS

15-7/8Φ A325 X2

SHOP NOTES

MATL AS NOTED

USE E70 SERIES ELECTRODES

REF. DWG. E21, 9135, 901

DIM'S SHOWN IN BRACKETS ARE BASED ON ACCURATE [redacted] BEAM SIZE

July 1/85

REVISIONS

STEEL STRUCTURES CORP.

□ MAIN OFFICE
120 PLEASANT AVE.
P.O. BOX 98
UPPER SADDLE RIVER, N.J. 07458

□ SUBSIDIARY
BETHLEHEM IRON WORKS, INC.
1700 RIVERSIDE DRIVE
BETHLEHEM, PA. 18015

BEAMS 21ST FLOOR
7 WORLD TRADE CENTER
NEW YORK

BOLTS 7/8Φ A325 HOLES 15/16Φ	
PAINT SSPC SP2 NO PAINT	
DRAWN BY HSS	CONT. NO. C1275
CHECK BY H.W. JUNE 7/85	SH. NO. 3021
IN CHARGE OF F.R.	