


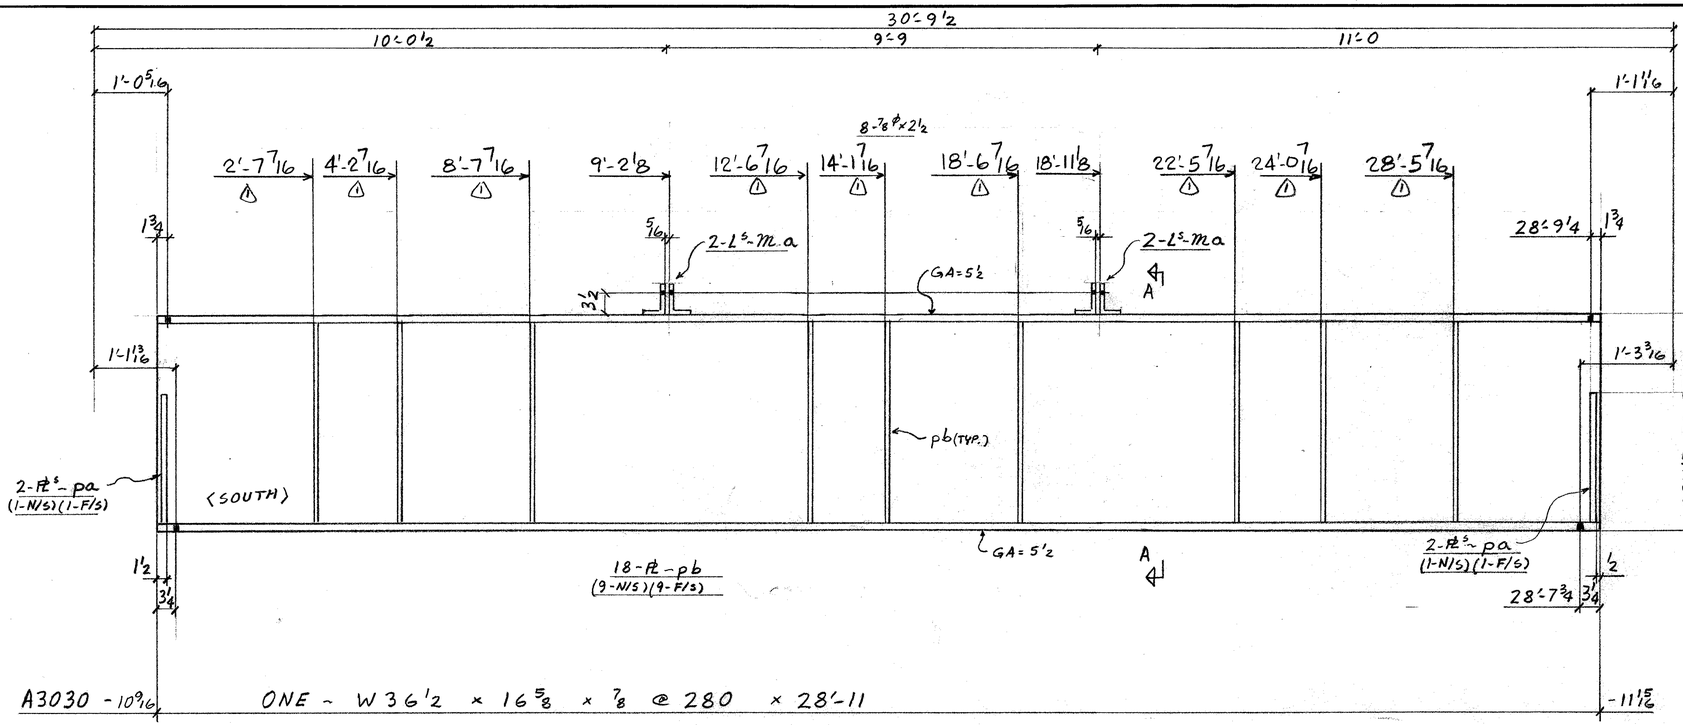


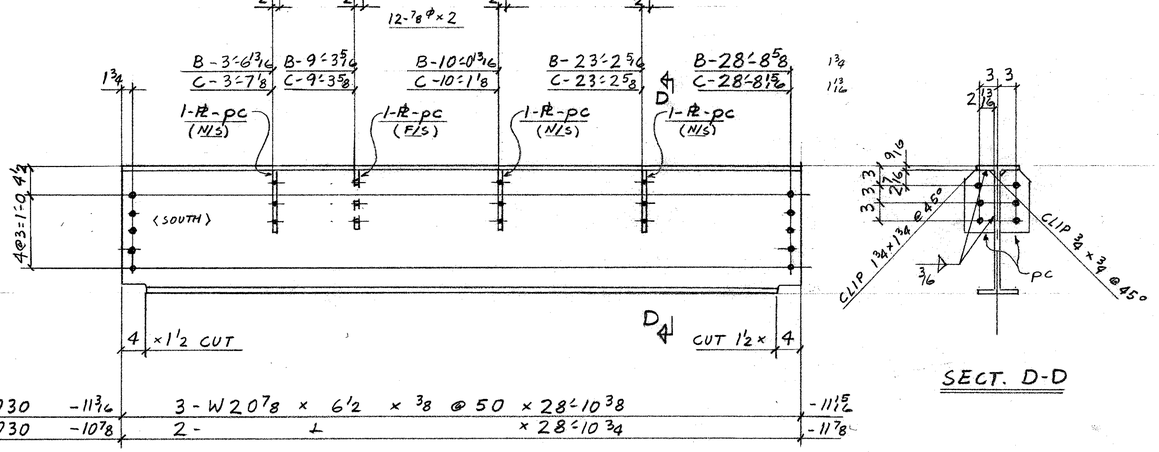

SECT. D-D

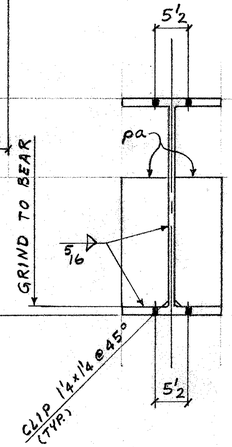

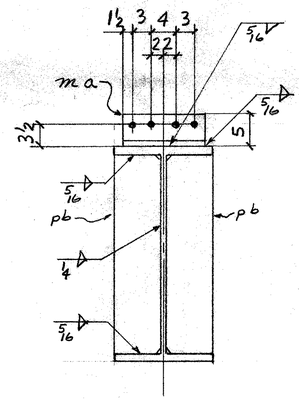

SECT. A-A

COMP. QUAN.	WEIGHT	NO. PCS.	ASSEM. MK.	SHAPE	LENGTH		REMARKS	SHOP OPER.	ORDERED
		1	A3030	W36 x 280	28	11	A36		9/5
		4	ma	L5 x 3 1/2 x 3/8	1	1			
		4	pa	Pl 8 x 1	1	9			
		18	pb	Pl 7 7/8 x 1/2	2	9 3/8			
		3	B3030	W21 x 50	28	10 3/4	A572 GR50		9/13
		1	C3030	⊥	28	10 3/4	⊥		9/20
		1	C3030	⊥	28	10 3/4	⊥		4/24
		20	pc	Pl 4 3/4 x 3/8	0	10	A36		

SHOP NOTES
MAT'L AS NOTED
E70 SERIES ELECTRODES
REF. DWG. E14/15, E16/17, E18/19, 901, 9100, E20, E21

FIELD BOLTS
60-7/8 ϕ A325 x 2
8- ⊥ x 2 1/2

MARK / DIV.	1508	1708	1908	2108	
A3030	1				
B3030		1	2		
C3030				2	

July 11/85

REVISIONS			
1	STIFF. Pl's pb LOCATED	BF	JULY 10/85

STEEL STRUCTURES CORP.

☐ MAIN OFFICE
120 PLEASANT AVE.
P.O. BOX 98
UPPER SADDLE RIVER, N.J. 07458

☐ SUBSIDIARY
BETHLEHEM IRON WORKS, INC.
1700 RIVERSIDE DRIVE
BETHLEHEM, PA. 18015

BEAMS (15TH, 17TH TO 21ST FLR.)

7 WORLD TRADE CENTER
NEW YORK

BOLTS 7/8 ϕ A325 HOLES 15/16 ϕ
PAINT SSPC SP2 (NO PAINT)

DRAWN BY SF	CONT. NO. C1275
CHECK BY H.W. JUNE 6/85	SH. NO. 3030
IN CHARGE OF FR	