
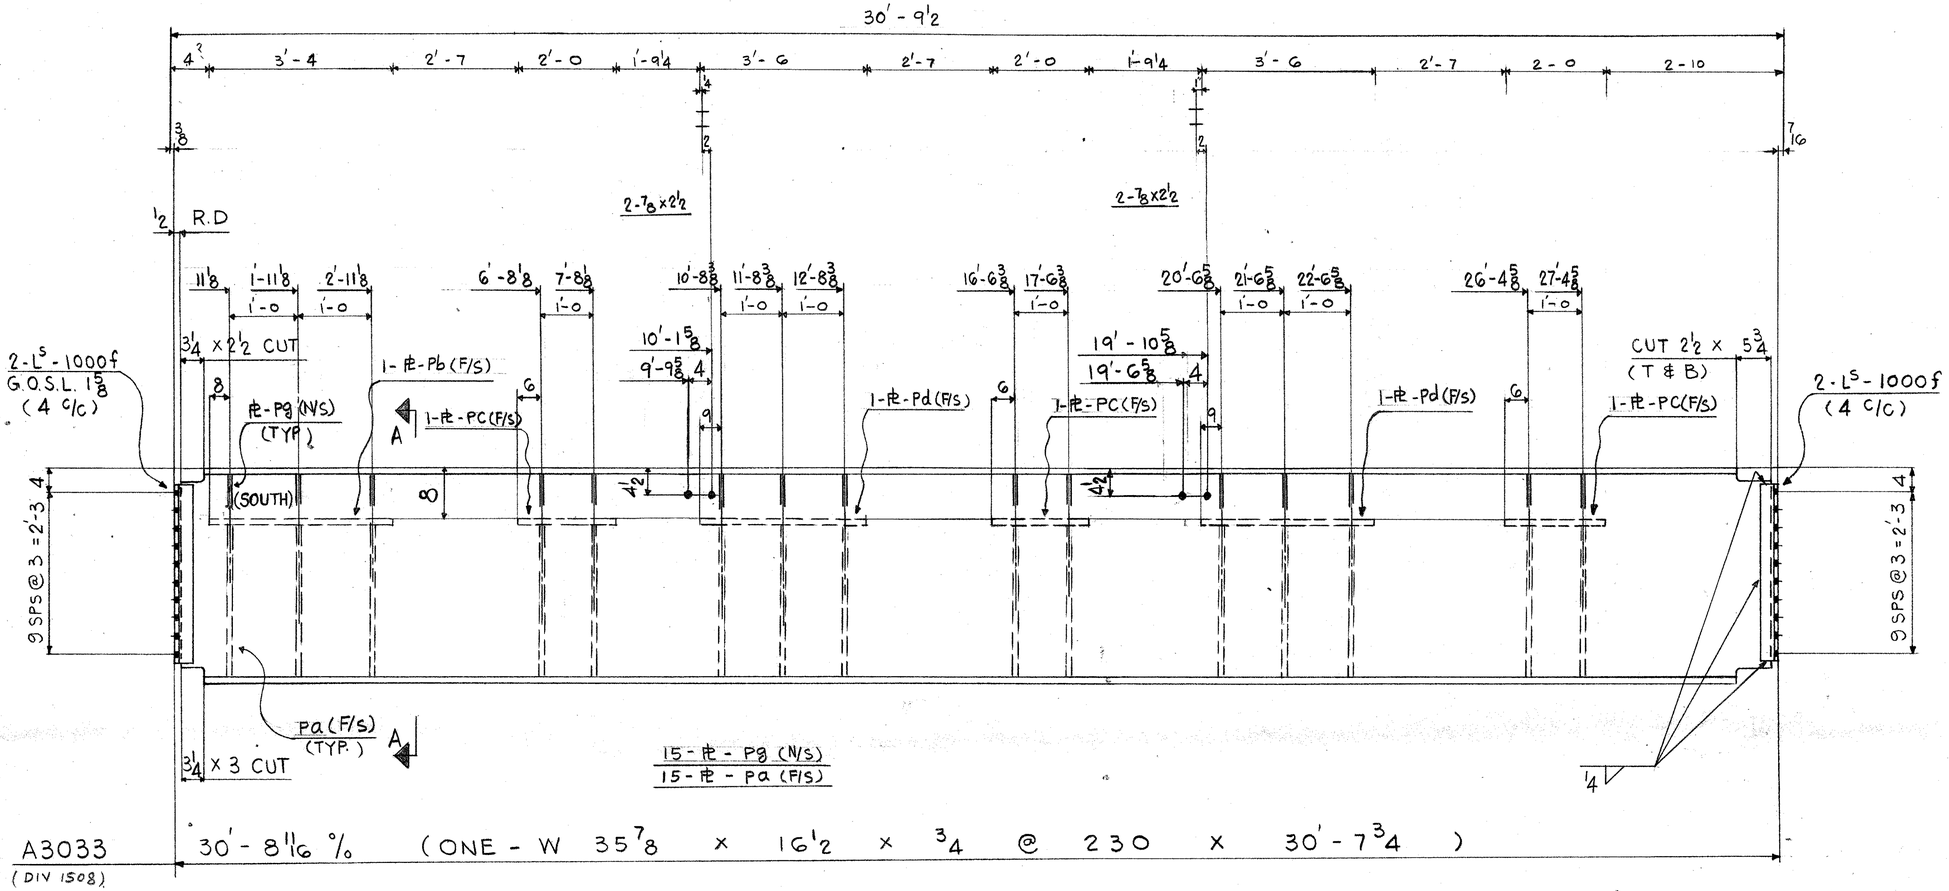


A3033	30' - 8 11/16 "	(ONE - W 35 7/8 x 16 1/2 x 3/4 @ 230 x 30' - 7 3/4)
(DIV 1508)		

COMP. QUAN.	WEIGHT	NO. PCS.	ASSEM. MK.	SHAPE	LENGTH	REMARKS	SHOP OPER.	ORDERED
		ONE	A2033	W 36 x 230	30 7 3/4	A36		9/4
		4	1000f	L 3 x 3 x 5/16	2 5 1/2	A36		
		15	Pa	PL 15 5/8 x 1/2	2 1 5/8			
		1	Pb	PL 15 5/8 x 1	3 4			
		3	PC	PL 15 5/8 x 1	2 0			
		2	PD	PL 15 5/8 x 1	3 6			
		15	Pg	PL 6 x 3/8	2 9 5/16			

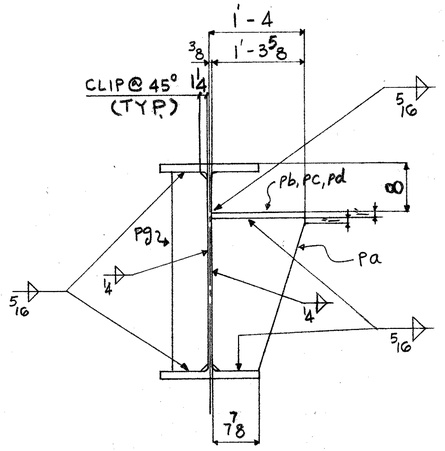

SECTION "A-A"

FIELD BOLTS

4 - 7/8 Φ (A325) x 2 1/2

SHOP NOTES:

MAT'L AS NOTED

USE E70 SERIES ELECTRODES

REF. DWG. E15, 901

July 4/85

REVISIONS

STEEL STRUCTURES CORP.

□ MAIN OFFICE
120 PLEASANT AVE.
P.O. BOX 98
UPPER SADDLE RIVER, N.J. 07458

□ SUBSIDIARY
BETHLEHEM IRON WORKS, INC.
1700 RIVERSIDE DRIVE
BETHLEHEM, PA. 18015

BEAM (15 TH FLOOR)
7 WORLD TRADE CENTER
NEW YORK

BOLTS	7/8 Φ (A325) HOLES 15/16 Φ
PAINT	SSPC SP2 NO PAINT
DRAWN BY	HSS
CHECK BY	H.W. JUNE 7/85
IN CHARGE OF	F.R.
CONT. NO.	1375
SH. NO.	3033