

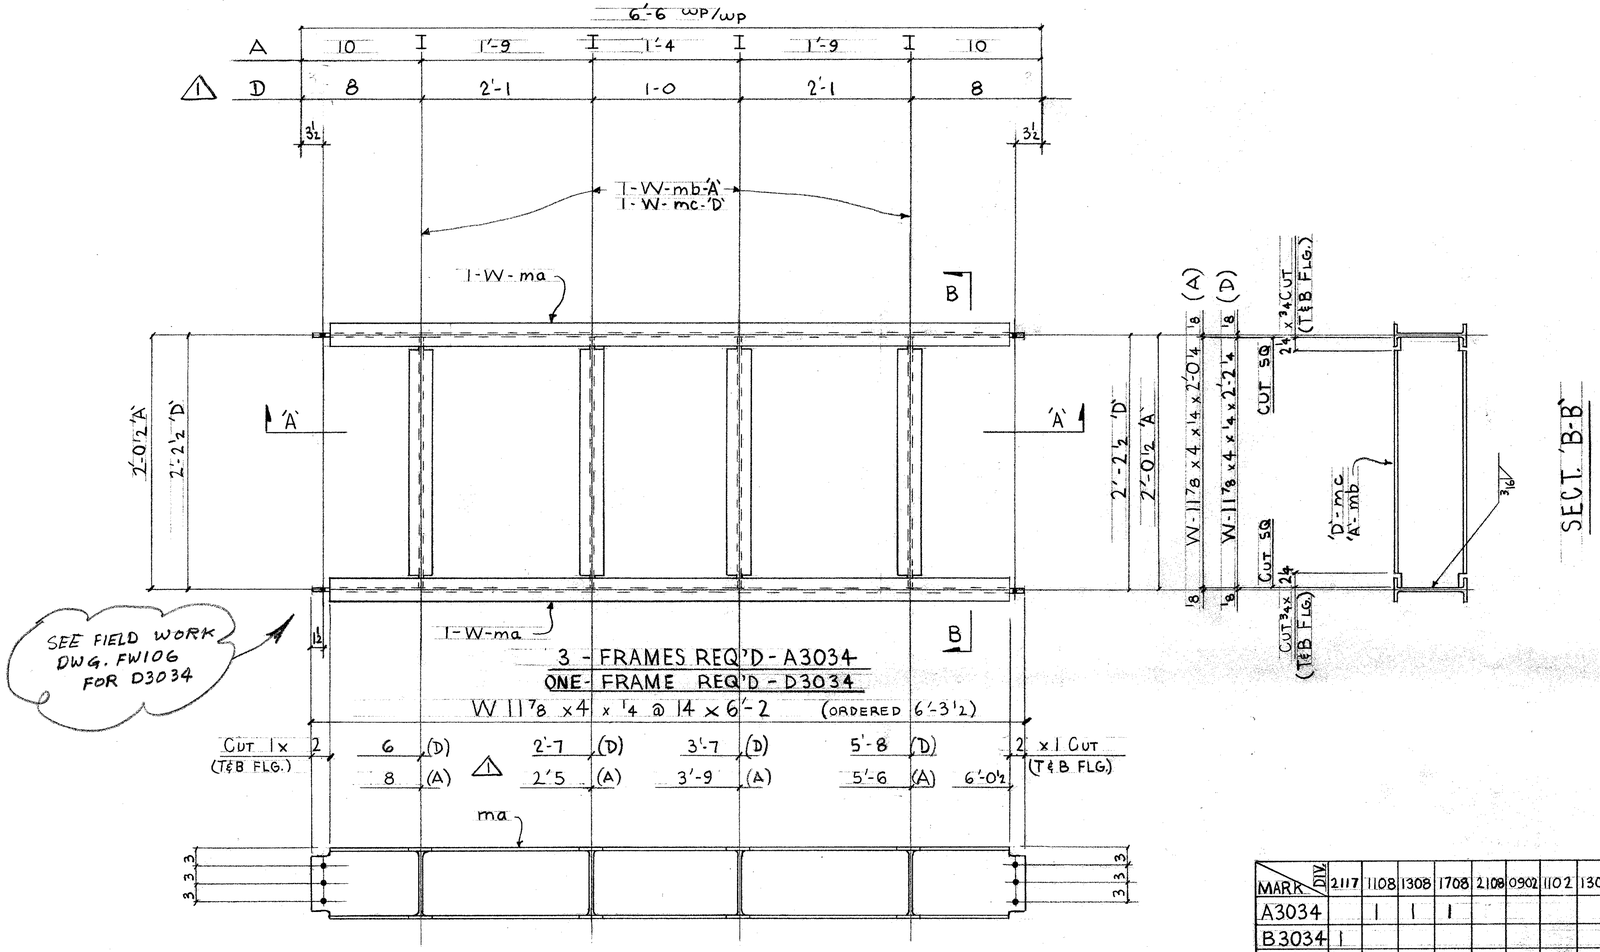


MARK / DIV	2117	1108	1308	1708	2108	0902	1102	1302	1502	1702	1902	2102
A3034		1	1	1								
B3034	1											
C3034						2	2	2	2	2	2	1
D3034					1							

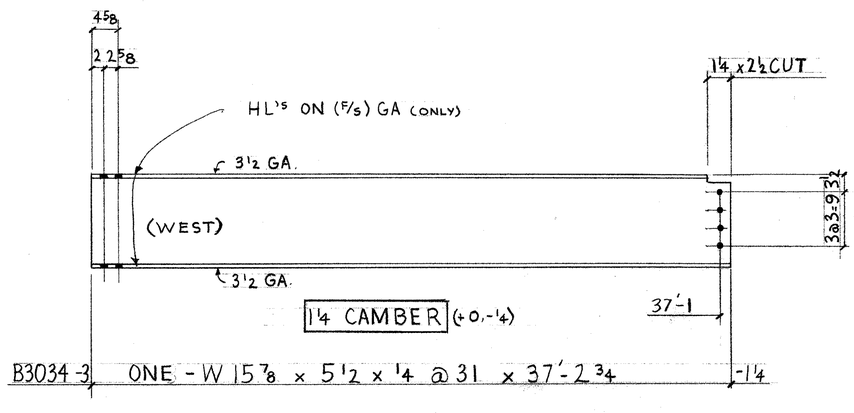

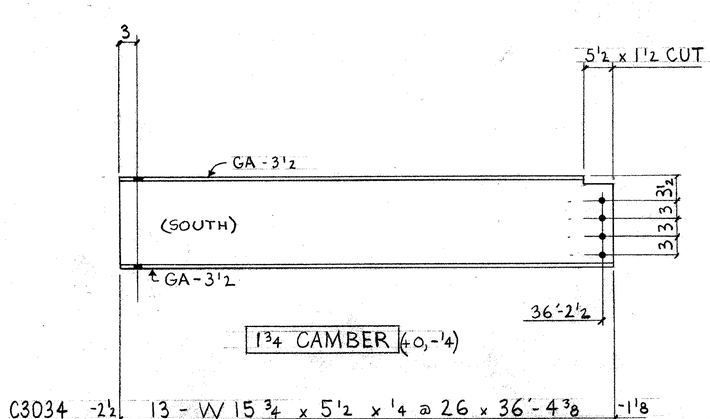

SHOP NOTES

MAT'L AS NOTED
USE E70 SERIES ELECTRODES
REF. DWG.
E8/9 TO E21, 9100
901, 9101, 9102

COMP. QUAN.	WEIGHT	NO. PCS.	ASSEM. MK.	SHAPE	LENGTH	REMARKS	SHOP OPER.	ORDERED
		3	A3034	FRAME		A572GR50		
		6	ma	W12 x 14	6 2			6/28
		12	mb	⊥	2 0¼			8/24
		ONE	B3034	W16 x 31	37 2¾			5/24
		13	C3034	W16 x 26	36 4⅜			5/13
		ONE	D3034	FRAME				
		2	ma	W12 x 14	6 2			5/28
		4	mc	⊥	2 2¼			9/19

June 12/85

REVISIONS
⚠ TO APPROVAL JUNE 12/85

STEEL STRUCTURES CORP.

□ MAIN OFFICE
120 PLEASANT AVE.
P.O. BOX 98
UPPER SADDLE RIVER, N.J. 07458

□ SUBSIDIARY
BETHLEHEM IRON WORKS, INC.
1700 RIVERSIDE DRIVE
BETHLEHEM, PA. 18015

FRAME & BEAMS - 8TH TO 21ST FL.
7 WORLD TRADE CENTER
NEW YORK

BOLTS 7/8 ø (A325) HOLES 15/16 ø
PAINT SSPC SP2 (NO PAINT)
DRAWN BY T.T.
CHECK BY H.W. JUNE 4/85
IN CHARGE OF F.R.
CONT. NO. C1275
SH. NO. 3034