

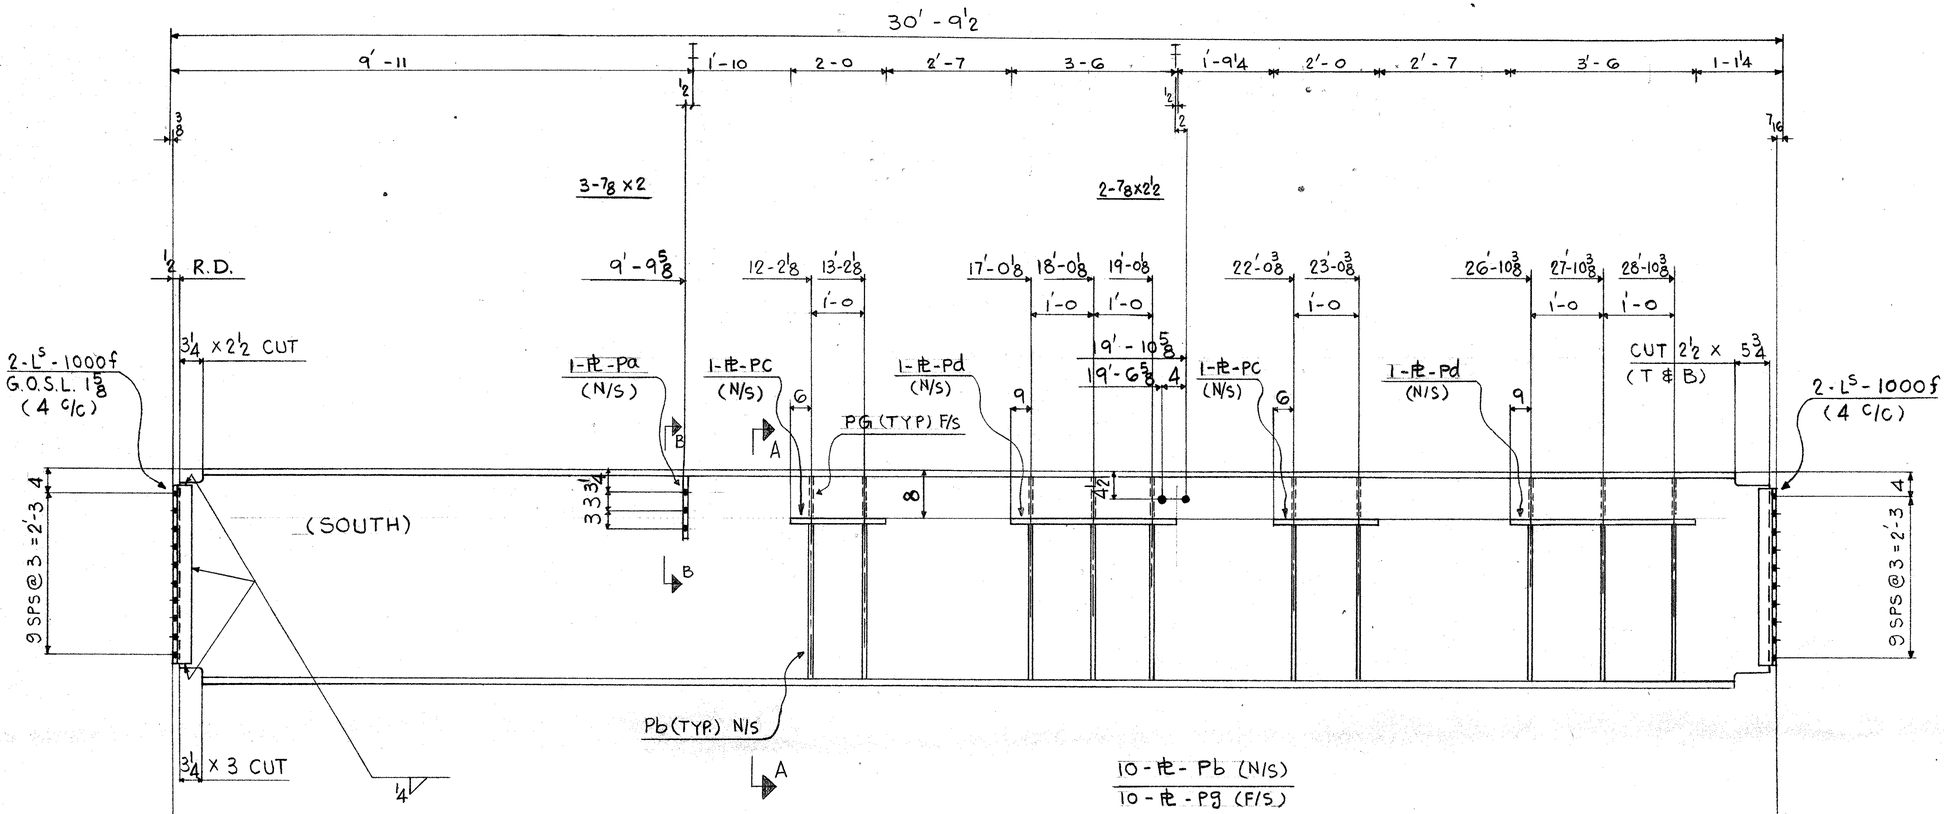


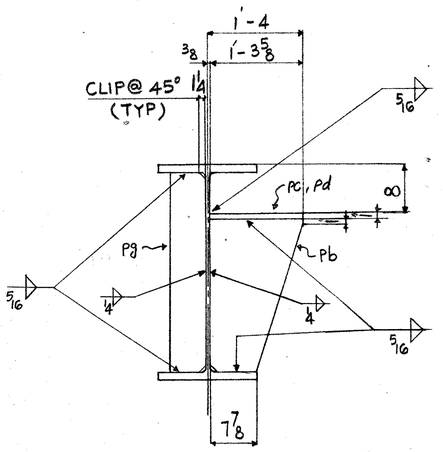

SECTION "A-A"

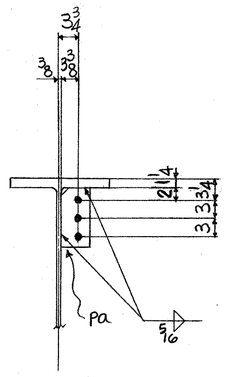

SECTION "B-B"

FIELD BOLTS

3 - 7/8 Φ (A325) x 2

2 - 7/8 Φ (A325) x 2 1/2

SHOP NOTES:

MAT'L AS NOTED

USE E70 SERIES ELECTRODES

REF. DWG. E15, 901

COMP. QUAN.	WEIGHT	NO. PCS.	ASSEM. MK.	SHAPE	LENGTH	REMARKS	SHOP OPER.	ORDERED
		ONE	A2037	W36 X 230	30 7 3/4	A36		9/4
		4	1000f	L 3 X 3 X 5/16	2 5 1/2			
		1	Pa	PL 5 3/8 x 3/8	0 9 1/2			
		10	Pb	PL 15 5/8 x 1/2	2 1 5/8			
		2	Pc	PL 15 5/8 x 1	2 0			
		2	Pd	PL 15 5/8 x 1	3 6			
		10	Pg	PL 6 x 3/8	2 9 5/16			

July 4/85

REVISIONS

STEEL STRUCTURES CORP.

MAIN OFFICE
120 PLEASANT AVE.
P.O. BOX 98
UPPER SADDLE RIVER, N.J. 07458

SUBSIDIARY
BETHLEHEM IRON WORKS, INC.
1700 RIVERSIDE DRIVE
BETHLEHEM, PA. 18015

BEAM (15TH FLOOR)
7 WORLD TRADE CENTER
NEW YORK

BOLTS	7/8 Φ (A325) HOLES 15/16 Φ
PAINT	SSPC SP2 NO PAINT
DRAWN BY	HSS
CHECK BY	H.W. JUNE 7/85
IN CHARGE OF	F.R.
CONT. NO.	1375
SH. NO.	3037