


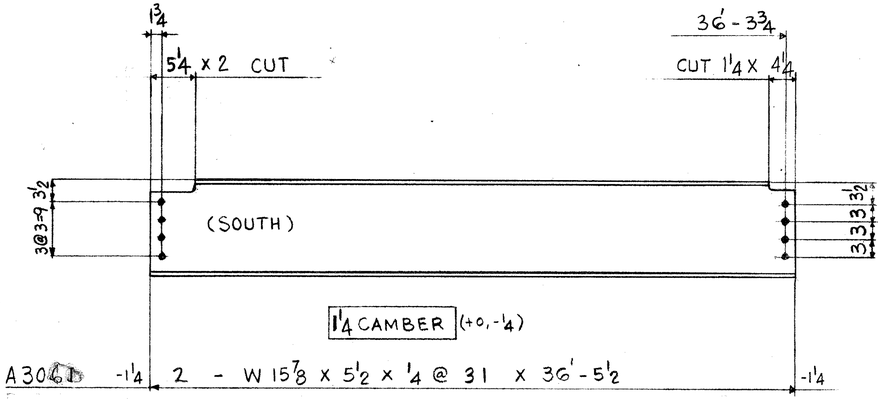


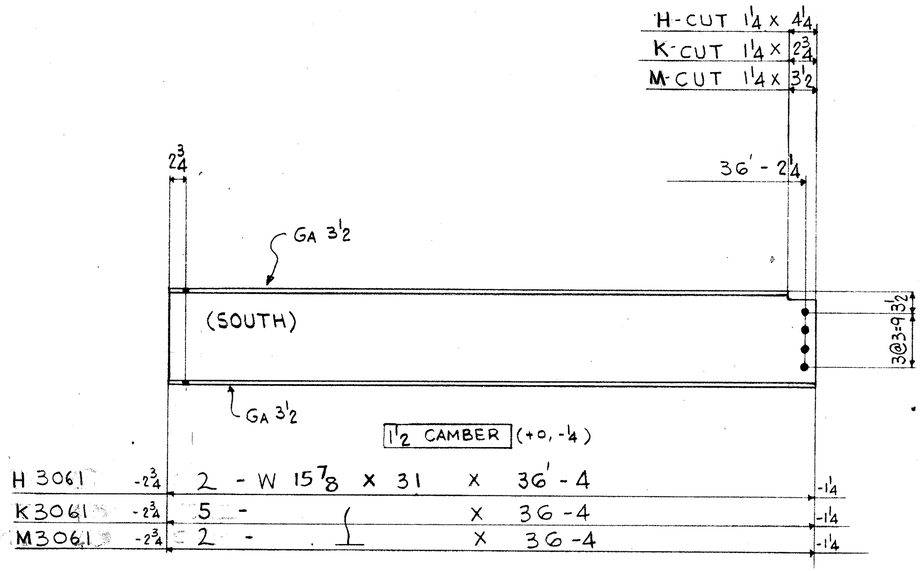

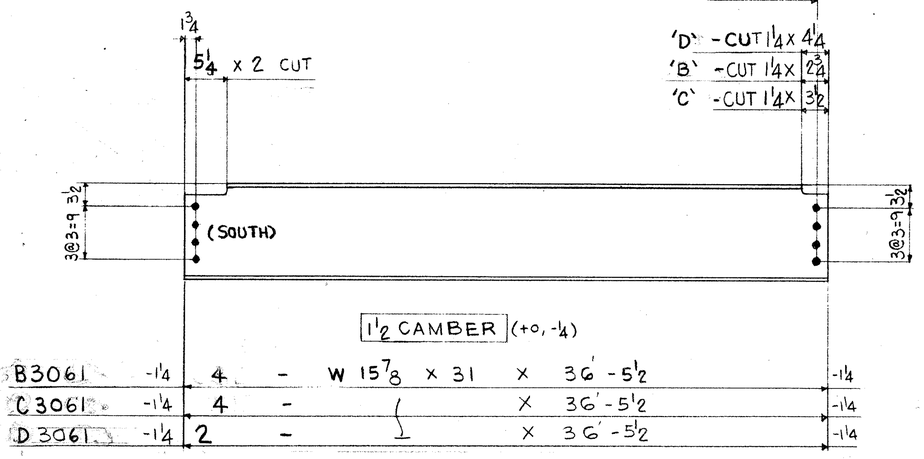

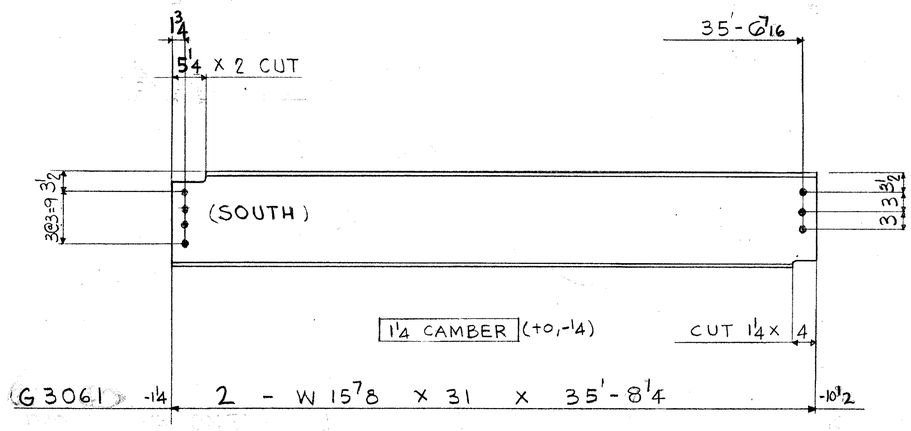

MARK \ DIV.	2301	2308	2313	2312
A3061	2			
B3061			4	
C3061			2	2
D3061	2			
G3061	2			
H3061	2			
K3061			5	
M3061				2

COMP. QUAN.	WEIGHT	NO. PCS.	ASSEM. MK.	SHAPE	LENGTH	REMARKS	SHOP OPER.	ORDERED
		2	A3061	W16 X 31	36 5½	A572 GR50		19/32
		4	B3061	W16 X 31	36 5½	A572 GR50		19/28
		4	C3061	[	36 5½	[		19/28
		2	D3061	[	36 5½	[		19/28
		2	G3061	W16 X 31	35 8¼	A572 GR50		20/17
		2	H3061	[	36 4	[		19/30
		5	K3061	[	36 4	[		19/30
		2	M3061	W16 X 31	36 4	A572 GR50		19/30
		ONE						[

SHOP NOTES

MAT'L AS NOTED

USE E70 SERIES ELECTRODES

REF. DWG. E22/23, 9154, 9156,

July 4/85

REVISIONS

STEEL STRUCTURES CORP.

MAIN OFFICE
120 PLEASANT AVE
P.O. BOX 98
UPPER SADDLE RIVER, N.J. 07458

SUBSIDIARY
BETHLEHEM IRON WORKS, INC.
1700 RIVERSIDE DRIVE
BETHLEHEM, PA. 18015

BEAMS 22ND ~~F23RD~~ FL.
7 WORLD TRADE CENTRE
NEW YORK

BOLTS ⅞ Φ (A325) HOLES 15/16 Φ
PAINT SSPC SP2 NO PAINT
DRAWN BY ~~RTS~~
CHECK BY H.W. JUNE 19/85
IN CHARGE OF F R
CONT. NO. C1275
SH. NO. 3061