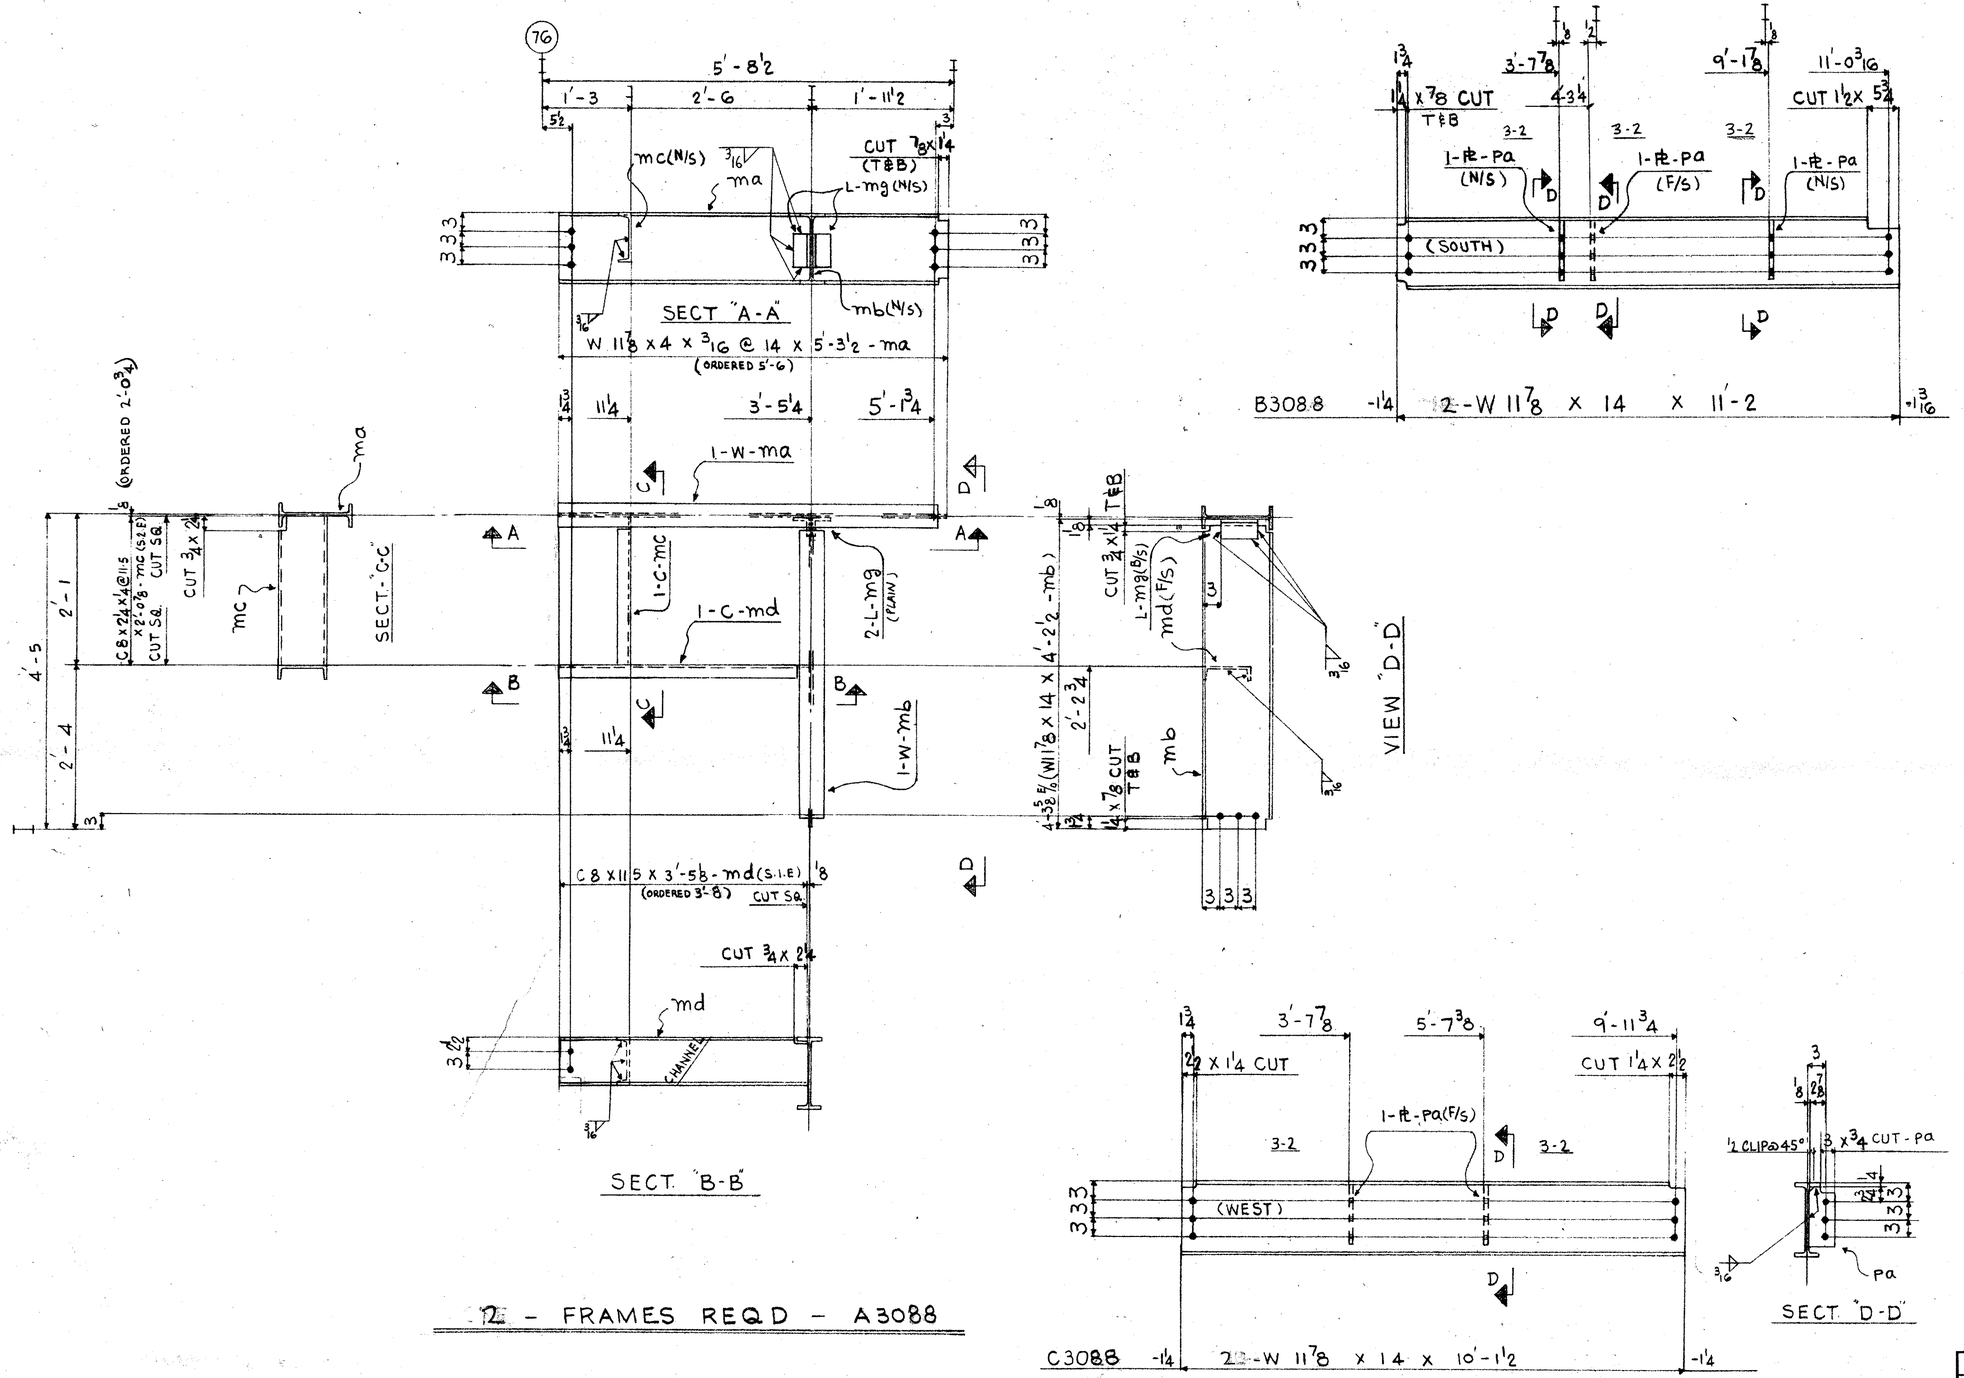


COMP. QUAN.	WEIGHT	NO. PCS.	ASSEM. MK.	SHAPE	LENGTH	REMARKS	SHOP OPER.	ORDERED
		2	A3088	FRAME				
		2	ma	W12 x 14	5 3 1/2	A572GR50		16/31
		2	mb	W12 x 14	4 2 1/2			15/26
		2	mc	C 8 x 11.5	2 0 7/8			15/31
		2	md	C 8 x 11.5	3 5 1/8			15/30
		4	mg	L 3 x 3 x 5/16	0 6	A36		
		2	B3088	W 12 x 14	11 2	A572GR50		15/27
		6	Pa	4 7/8 x 3/8	0 10 1/4	A36		
		2	C3088	W12 x 14	10 1 1/2	A572GR50		15/24
		4	pa	PL		A36		

2 - FRAMES REQD - A3088

DIV. / MARK	2303						
A3088	2						
B3088	2						
C3088	2						

FIELD BOLTS

30 - 7/8 Φ (A325) F x 2

SHOP NOTES

MAT'L AS NOTED

USE E70 SERIES ELECTRODES

REF. DWG. 901, E22/23

Sept 6/85

REVISIONS

STEEL STRUCTURES CORP.

MAIN OFFICE
120 PLEASANT AVE
P.O. BOX 98
UPPER SADDLE RIVER, N.J. 07458

SUBSIDIARY
BETHLEHEM IRON WORKS, INC.
1700 RIVERSIDE DRIVE
BETHLEHEM, PA 18015

FRAME & BEAMS 22ND & 23RD FL.
7 WORLD TRADE CENTER
NEW YORK

BOLTS 7/8 Φ A325 HOLES	15/16 Φ
PAINT SSPC SP2	NO PAINT
DRAWN BY T.T.	CONT. NO. C1275
CHECK BY D.Z. AUG 22/85	SH. NO. 3088
IN CHARGE OF F.R.	