

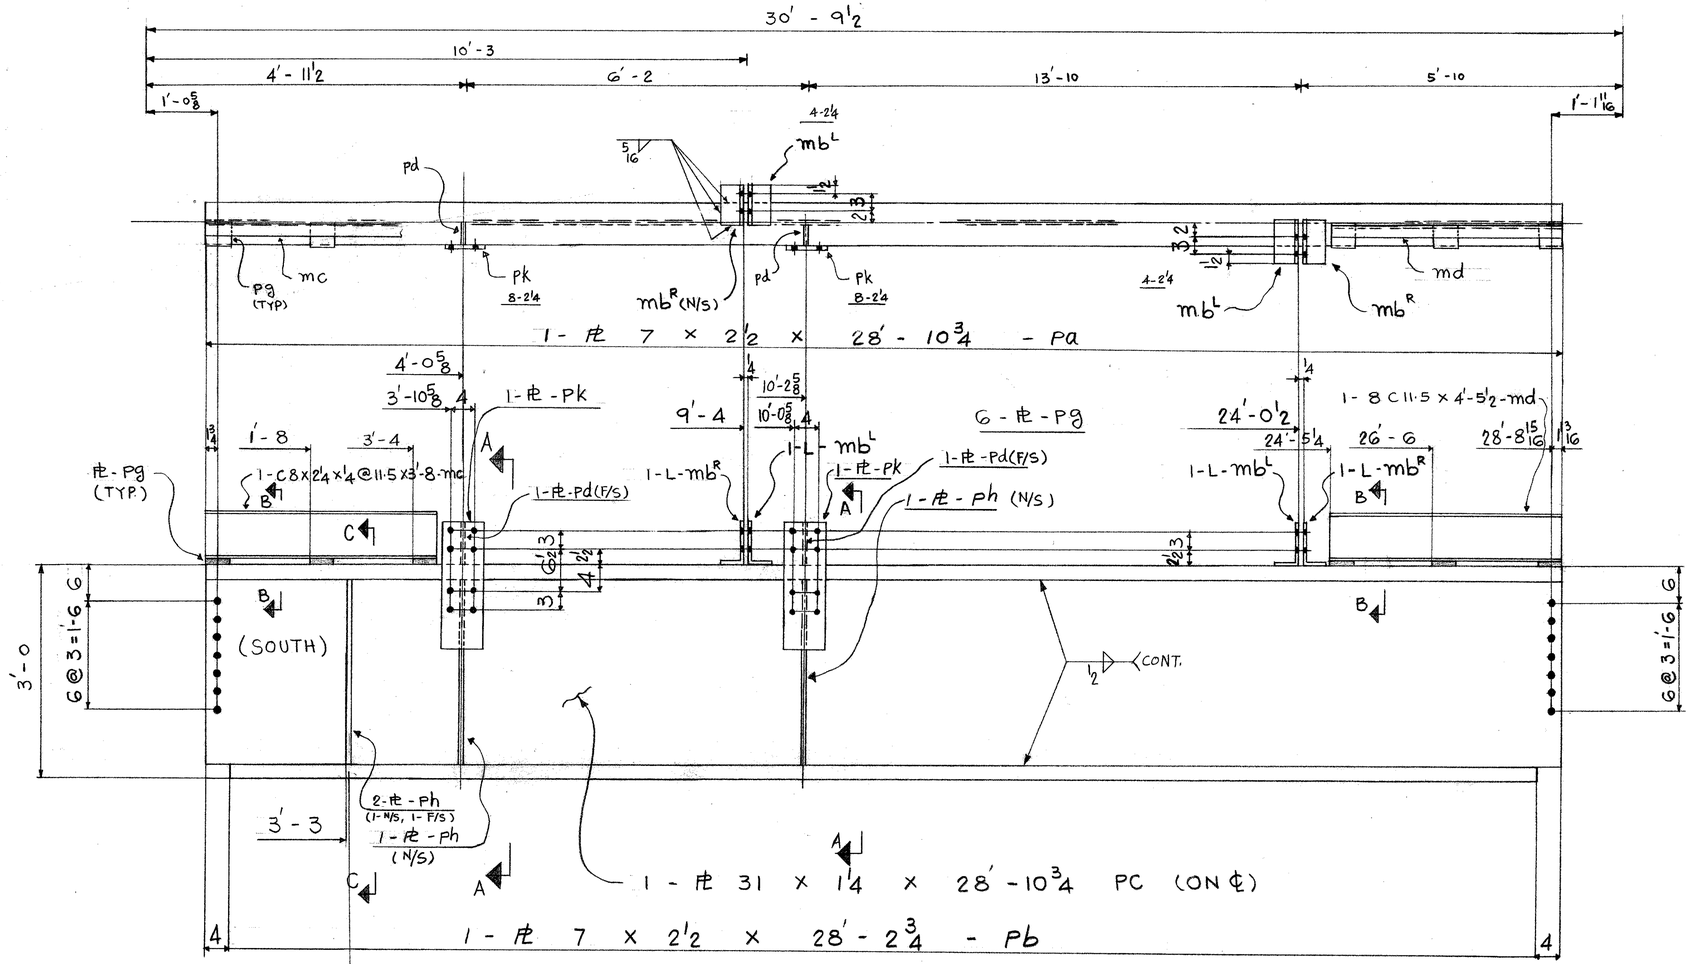



ONE - PIECE REQD - A3091 (DIV. 2308)

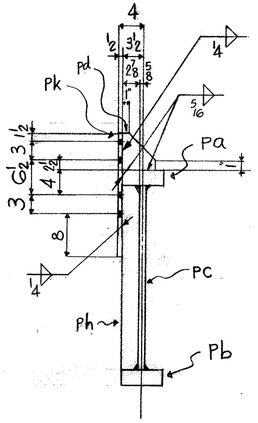

SECT "A-A"

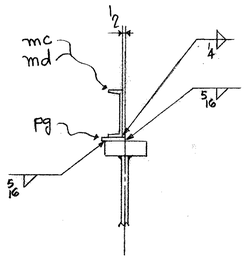

SECT "B-B"

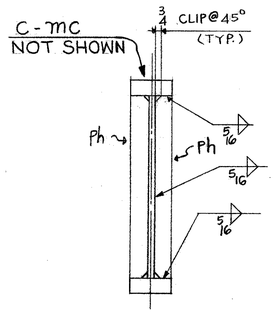

SECT "C-C"

SHOP NOTE

MAT^L AS NOTED

USE E70 SERIES ELECTRODES

REF DWG. E22/23,

FIELD BOLTS (A325)

24 - 7/8 ϕ H.T. BOLT x 2 1/4

COMP. QUAN.	WEIGHT	NO. PCS.	ASSEM. MK.	SHAPE	LENGTH	REMARKS	SHOP OPER.	ORDERED
		ONE	A3091	GIRDER	28 10 3/4			
		1	Pa	PL 7 x 2 1/2	28 10 3/4	A36		10/26
		1	Pb	PL 7 x 2 1/2	28 2 3/4			10/27
		1	Pc	PL 31 x 1 1/4	28 10 3/4			10/26
		2	Pd	PL 6 x 3/8	0 7			
		6	Pg	PL 4 x 1/2	0 4			
		4	Ph	PL 2 1/8 x 3/8	2 7			
		4	mb^L	L 7 x 4 x 3/8	0 7			
		1	mc	8 C 11.5	3 8			
		1	md	⊥	4 5 1/2			
		2	PK	PL 7 x 1/2	1 10	A36		

Sept 6/85

REVISIONS

STEEL STRUCTURES CORP.

☐ MAIN OFFICE
120 PLEASANT AVE.
P.O. BOX 98
UPPER SADDLE RIVER, N.J. 07458

☐ SUBSIDIARY
BETHLEHEM IRON WORKS, INC.
1700 RIVERSIDE DRIVE
BETHLEHEM, PA. 18015

GIRDER (MG371) 23RD FLR
7 WORLD TRADE CENTER
NEW YORK

BOLTS	7/8 ϕ (A325) HOLES 15/16 ϕ
PAINT	SSPC SP2 (NO PAINT)
DRAWN BY	HSS
CHECK BY	J.B. JULY 26/85
IN CHARGE OF	F.R
CONT. NO.	C1275
SH. NO.	3091