

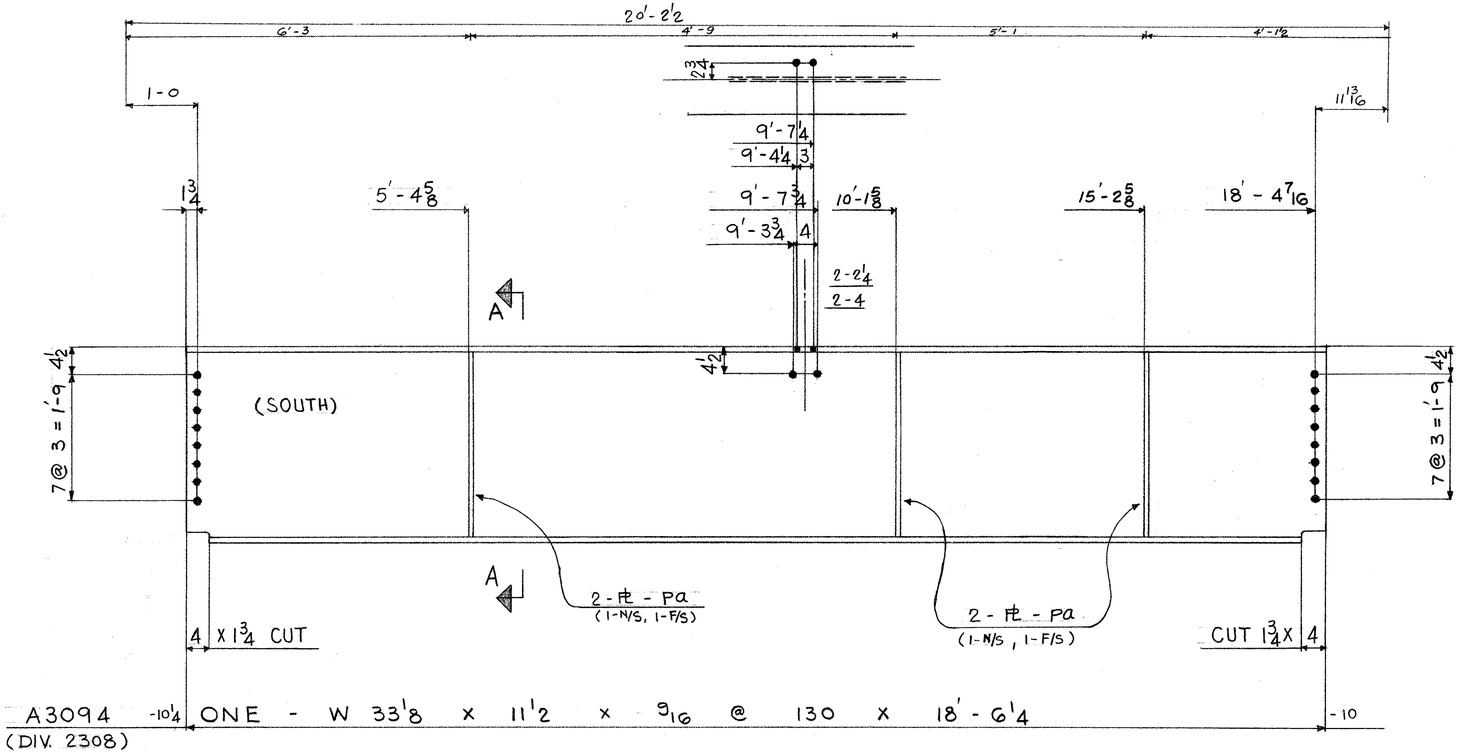


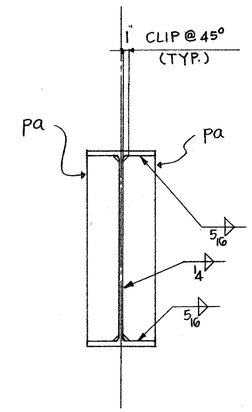

SECT. A-A

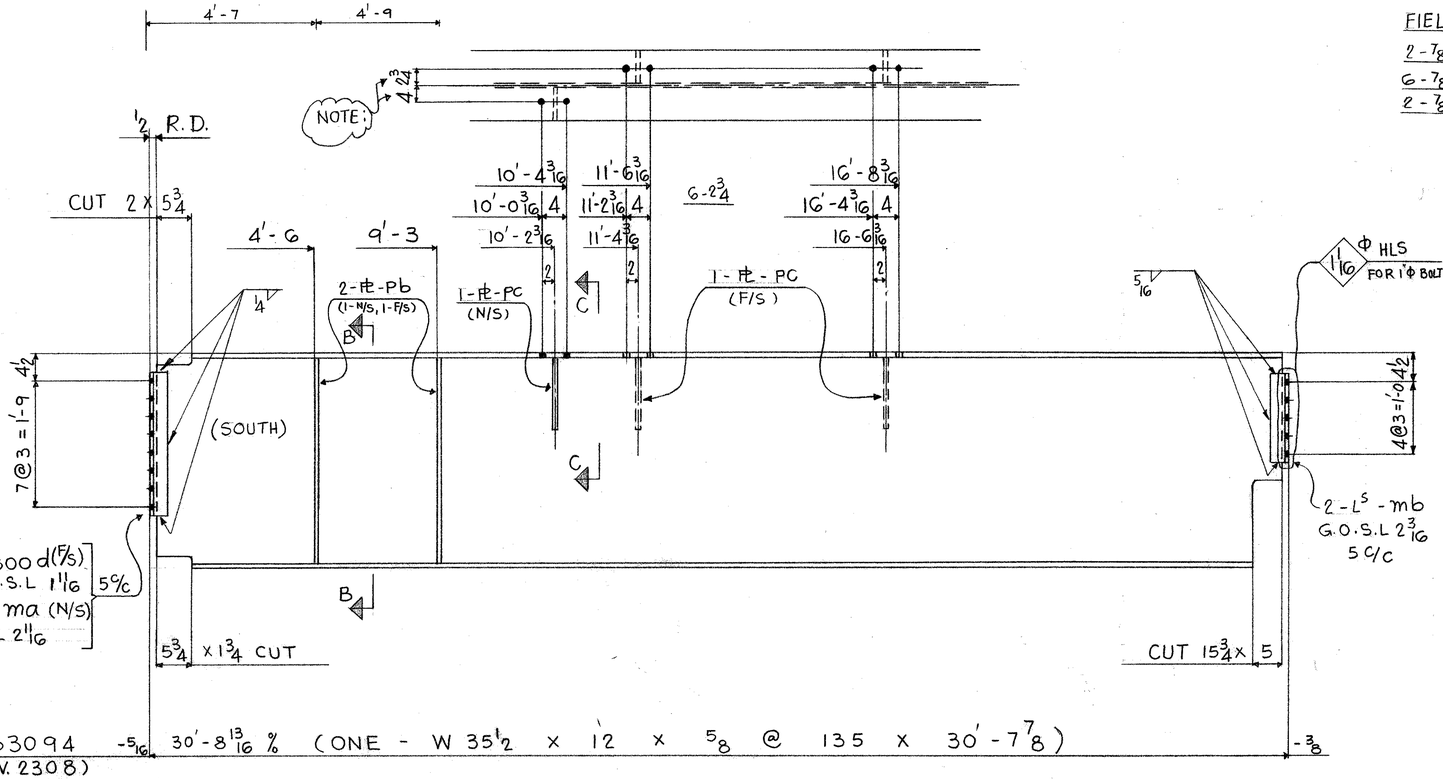

FIELD BOLTS (A325)


2 - 7/8 Φ H.T. BOLT		X 2 3/4
6 - 7/8 Φ	⊥	X 2 3/4
2 - 7/8 Φ	⊥	X 4

SHOP NOTE


MAT'L AS NOTED

USE E70 SERIES ELECTRODES

REF DWG E22/23, 901

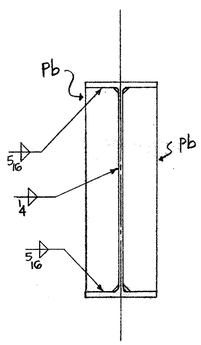

SECT. B-B

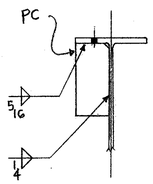

SECT. C-C

COMP. QUAN.	WEIGHT	NO. PCS.	ASSEM. MK.	SHAPE	LENGTH	REMARKS	SHOP OPER.	ORDERED
		ONE	A3094	W 33 X 130	18 6 1/4	A36		11/10
		6	Pa	PL 5 3/8 x 3/8	2 7 3/8	A36		
		ONE	B3094	W 36 X 135	30 7 7/8	A36		13/11
		4	Pb	PL 5 5/8 x 3/8	2 9 7/8			
		3	Pc	PL 5 3/8 x 3/8	1 0			
		1	800d	L 3 x 3 x 5/16	1 11 1/2			
		1	ma	L 4 x 3 x 5/16	1 11 1/2			
		2	mb	L 4 x 3 x 3/8	1 3 1/2			

Sept 16/85

REVISIONS

STEEL STRUCTURES CORP.

□ MAIN OFFICE
120 PLEASANT AVE.
P.O. BOX 98
UPPER SADDLE RIVER, N.J. 07458

□ SUBSIDIARY
BETHLEHEM IRON WORKS, INC.
1700 RIVERSIDE DRIVE
BETHLEHEM, PA. 18015

BEAMS (23RD FLOOR)
7 WORLD TRADE CENTER
NEW YORK

BOLTS	7/8 Φ (A325) HOLES 15/16 Φ
PAINT	SSPC SP2 (NO PAINT)
DRAWN BY	HSS
CHECK BY	J.D. JULY 26/85
IN CHARGE OF	F.R.
CONT. NO.	C1275
SH. NO.	3094