


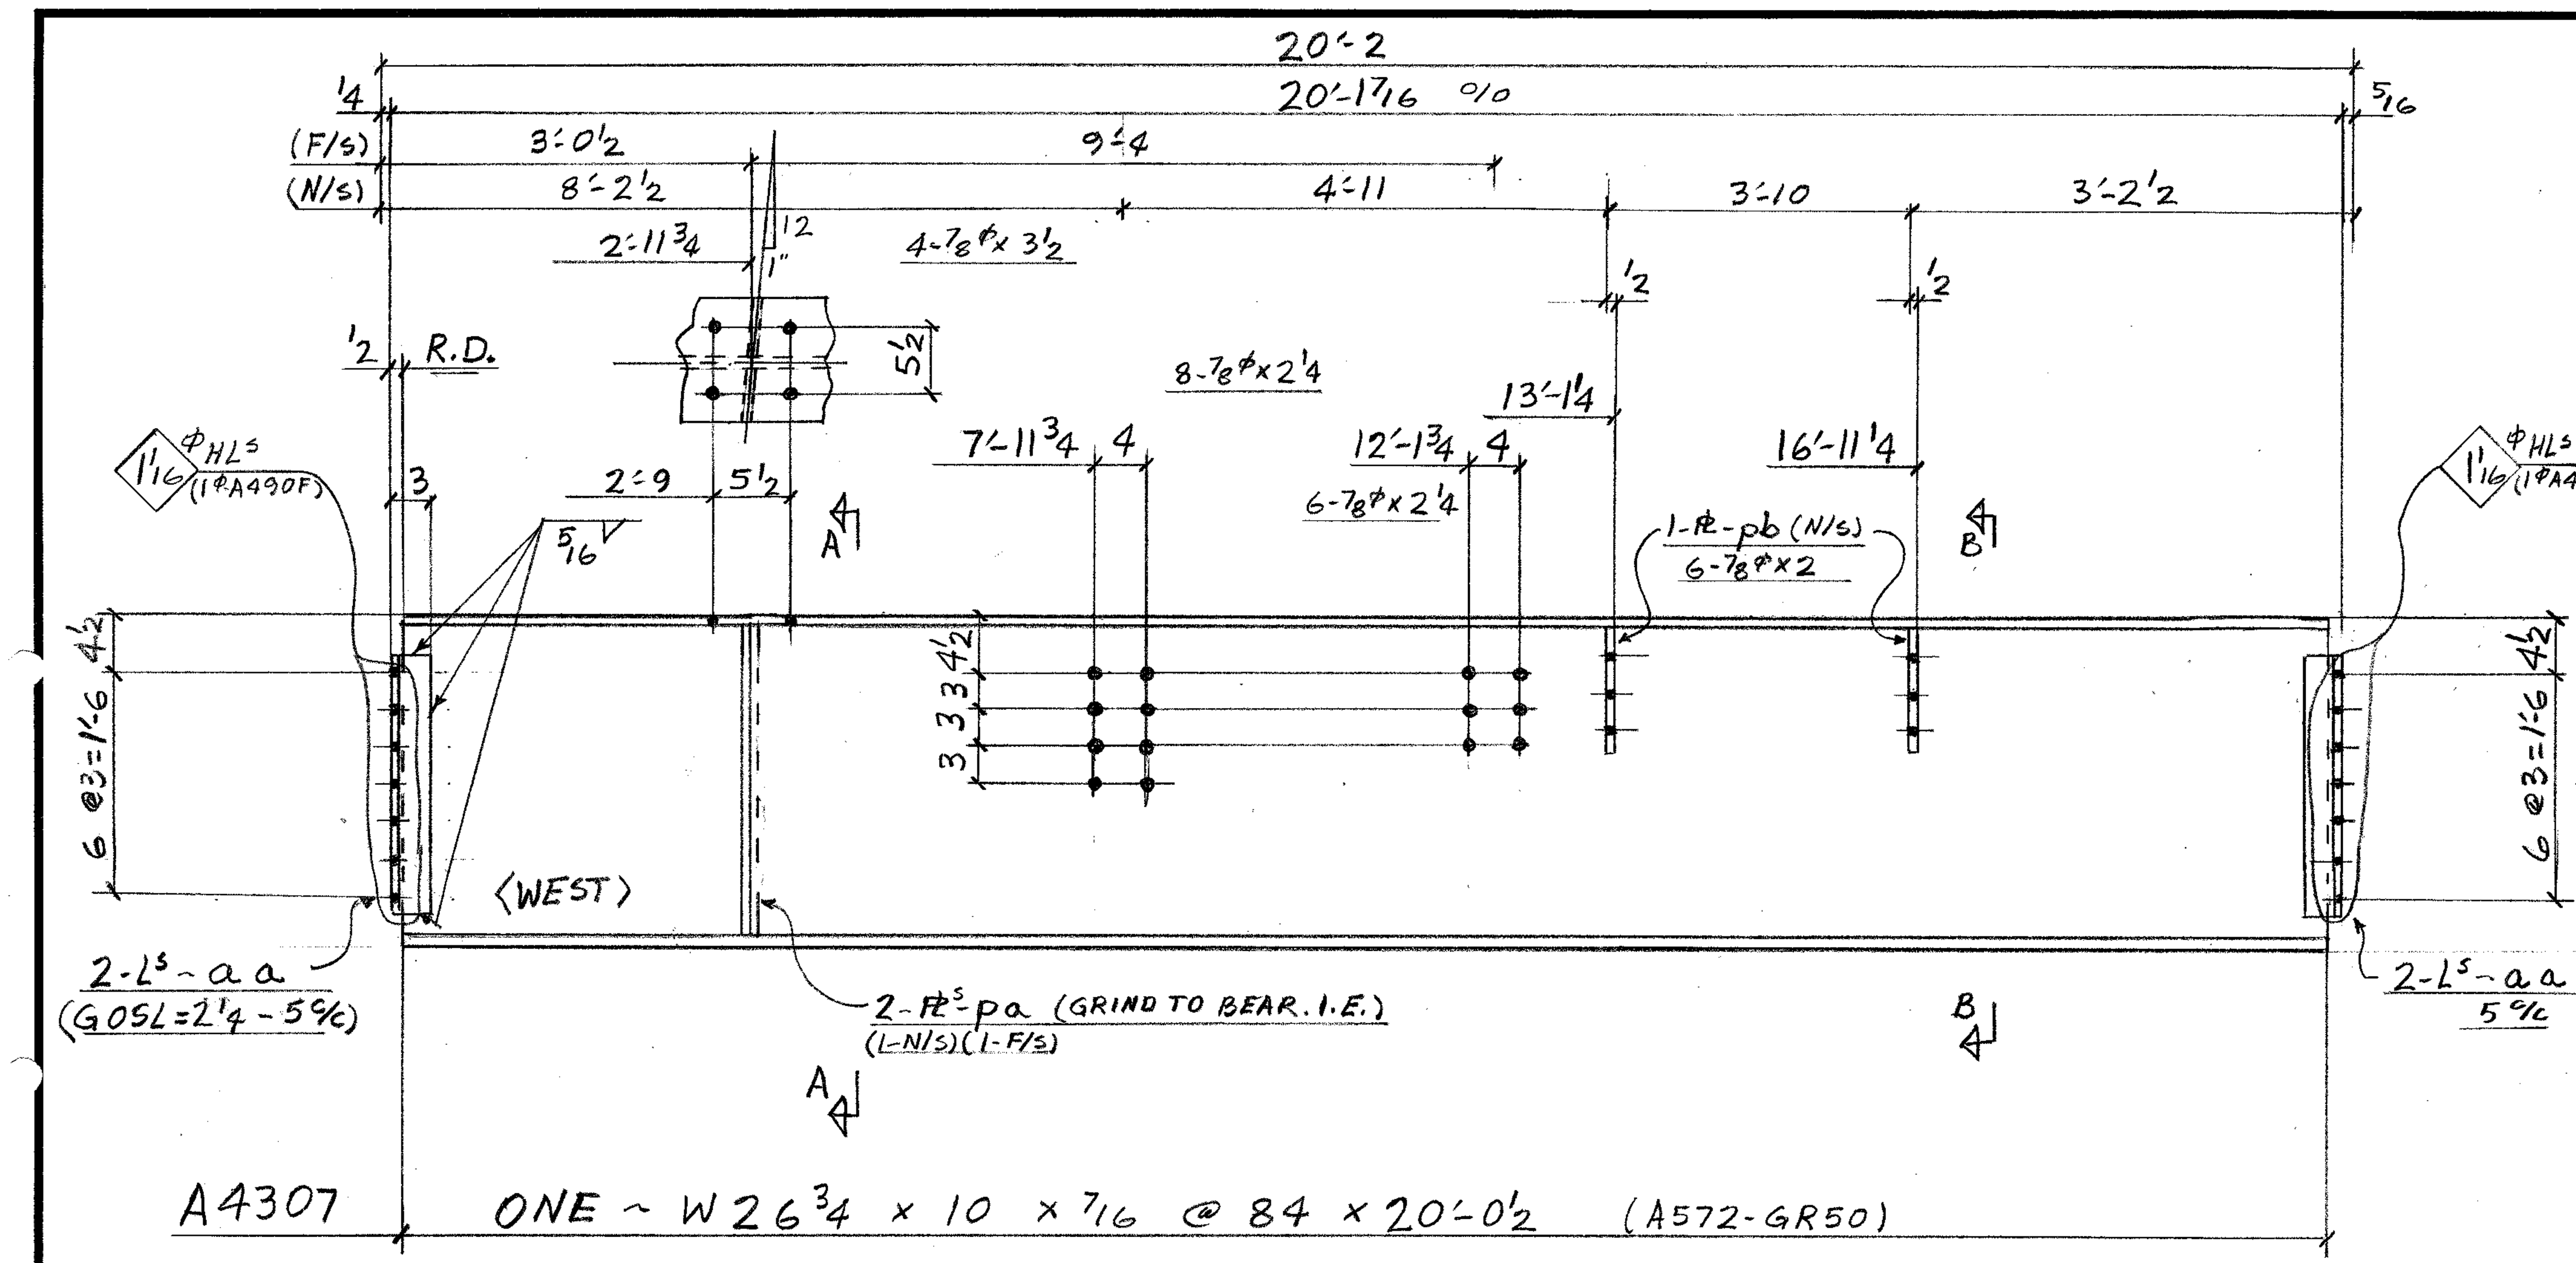


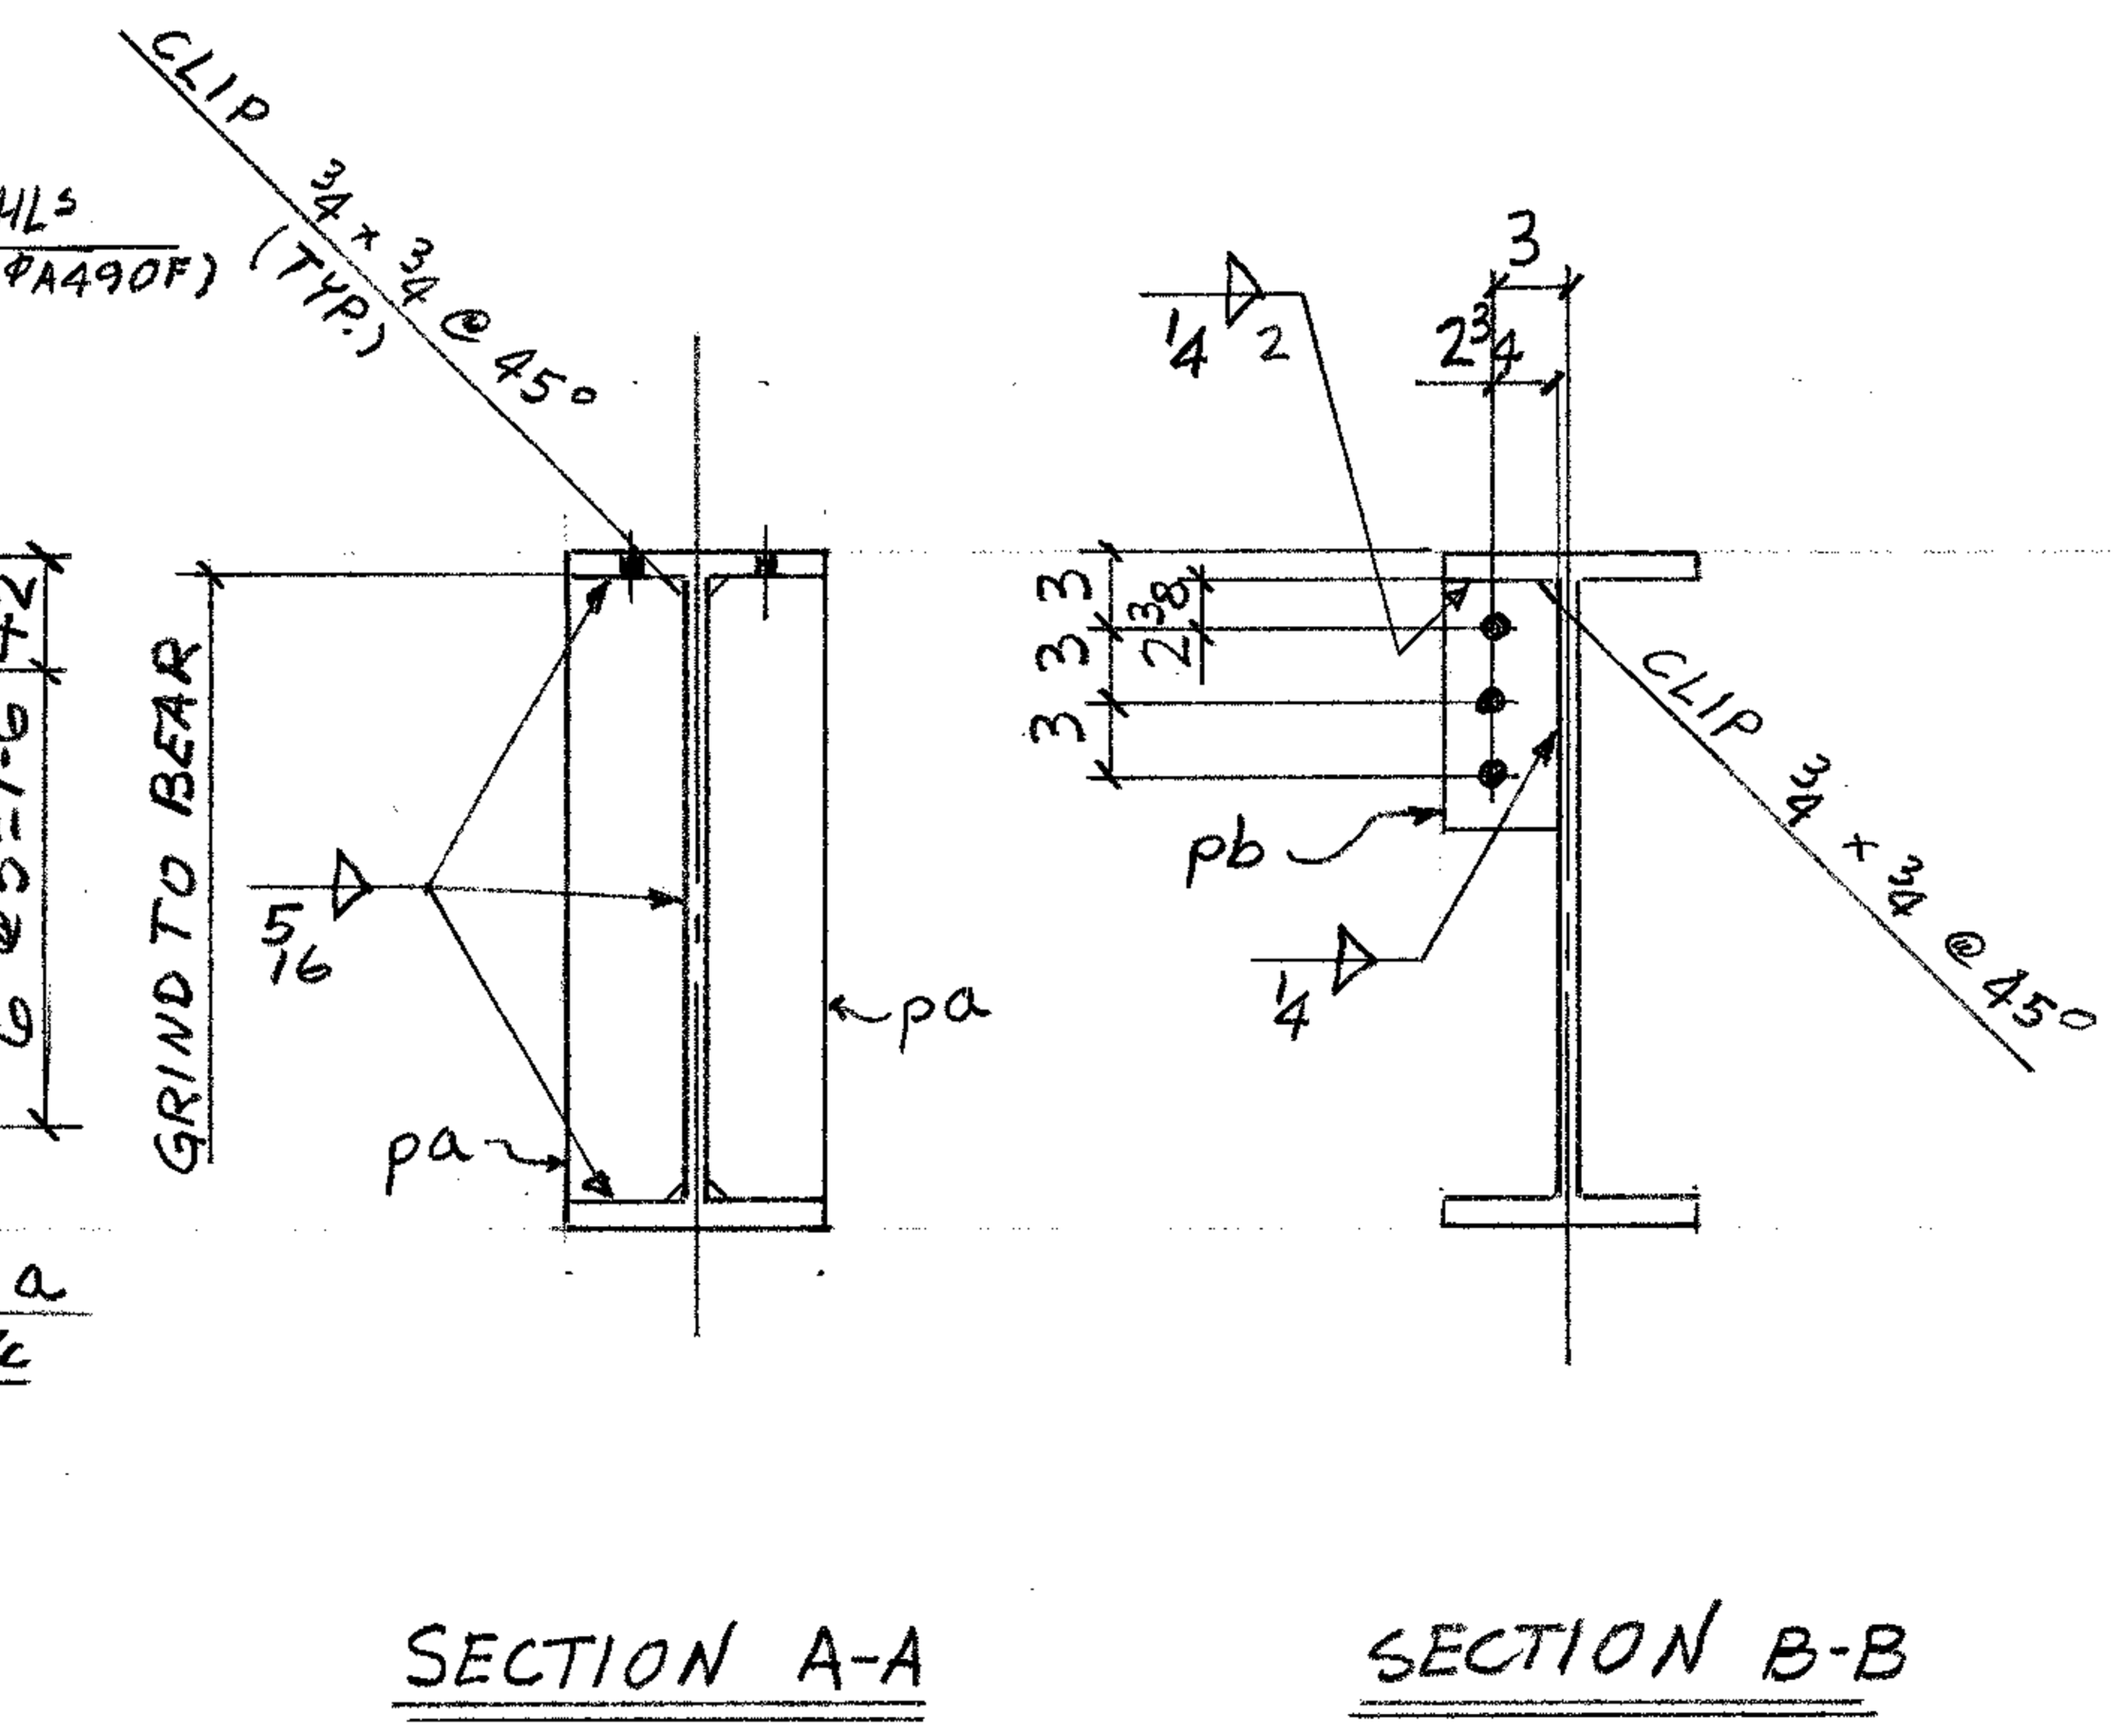

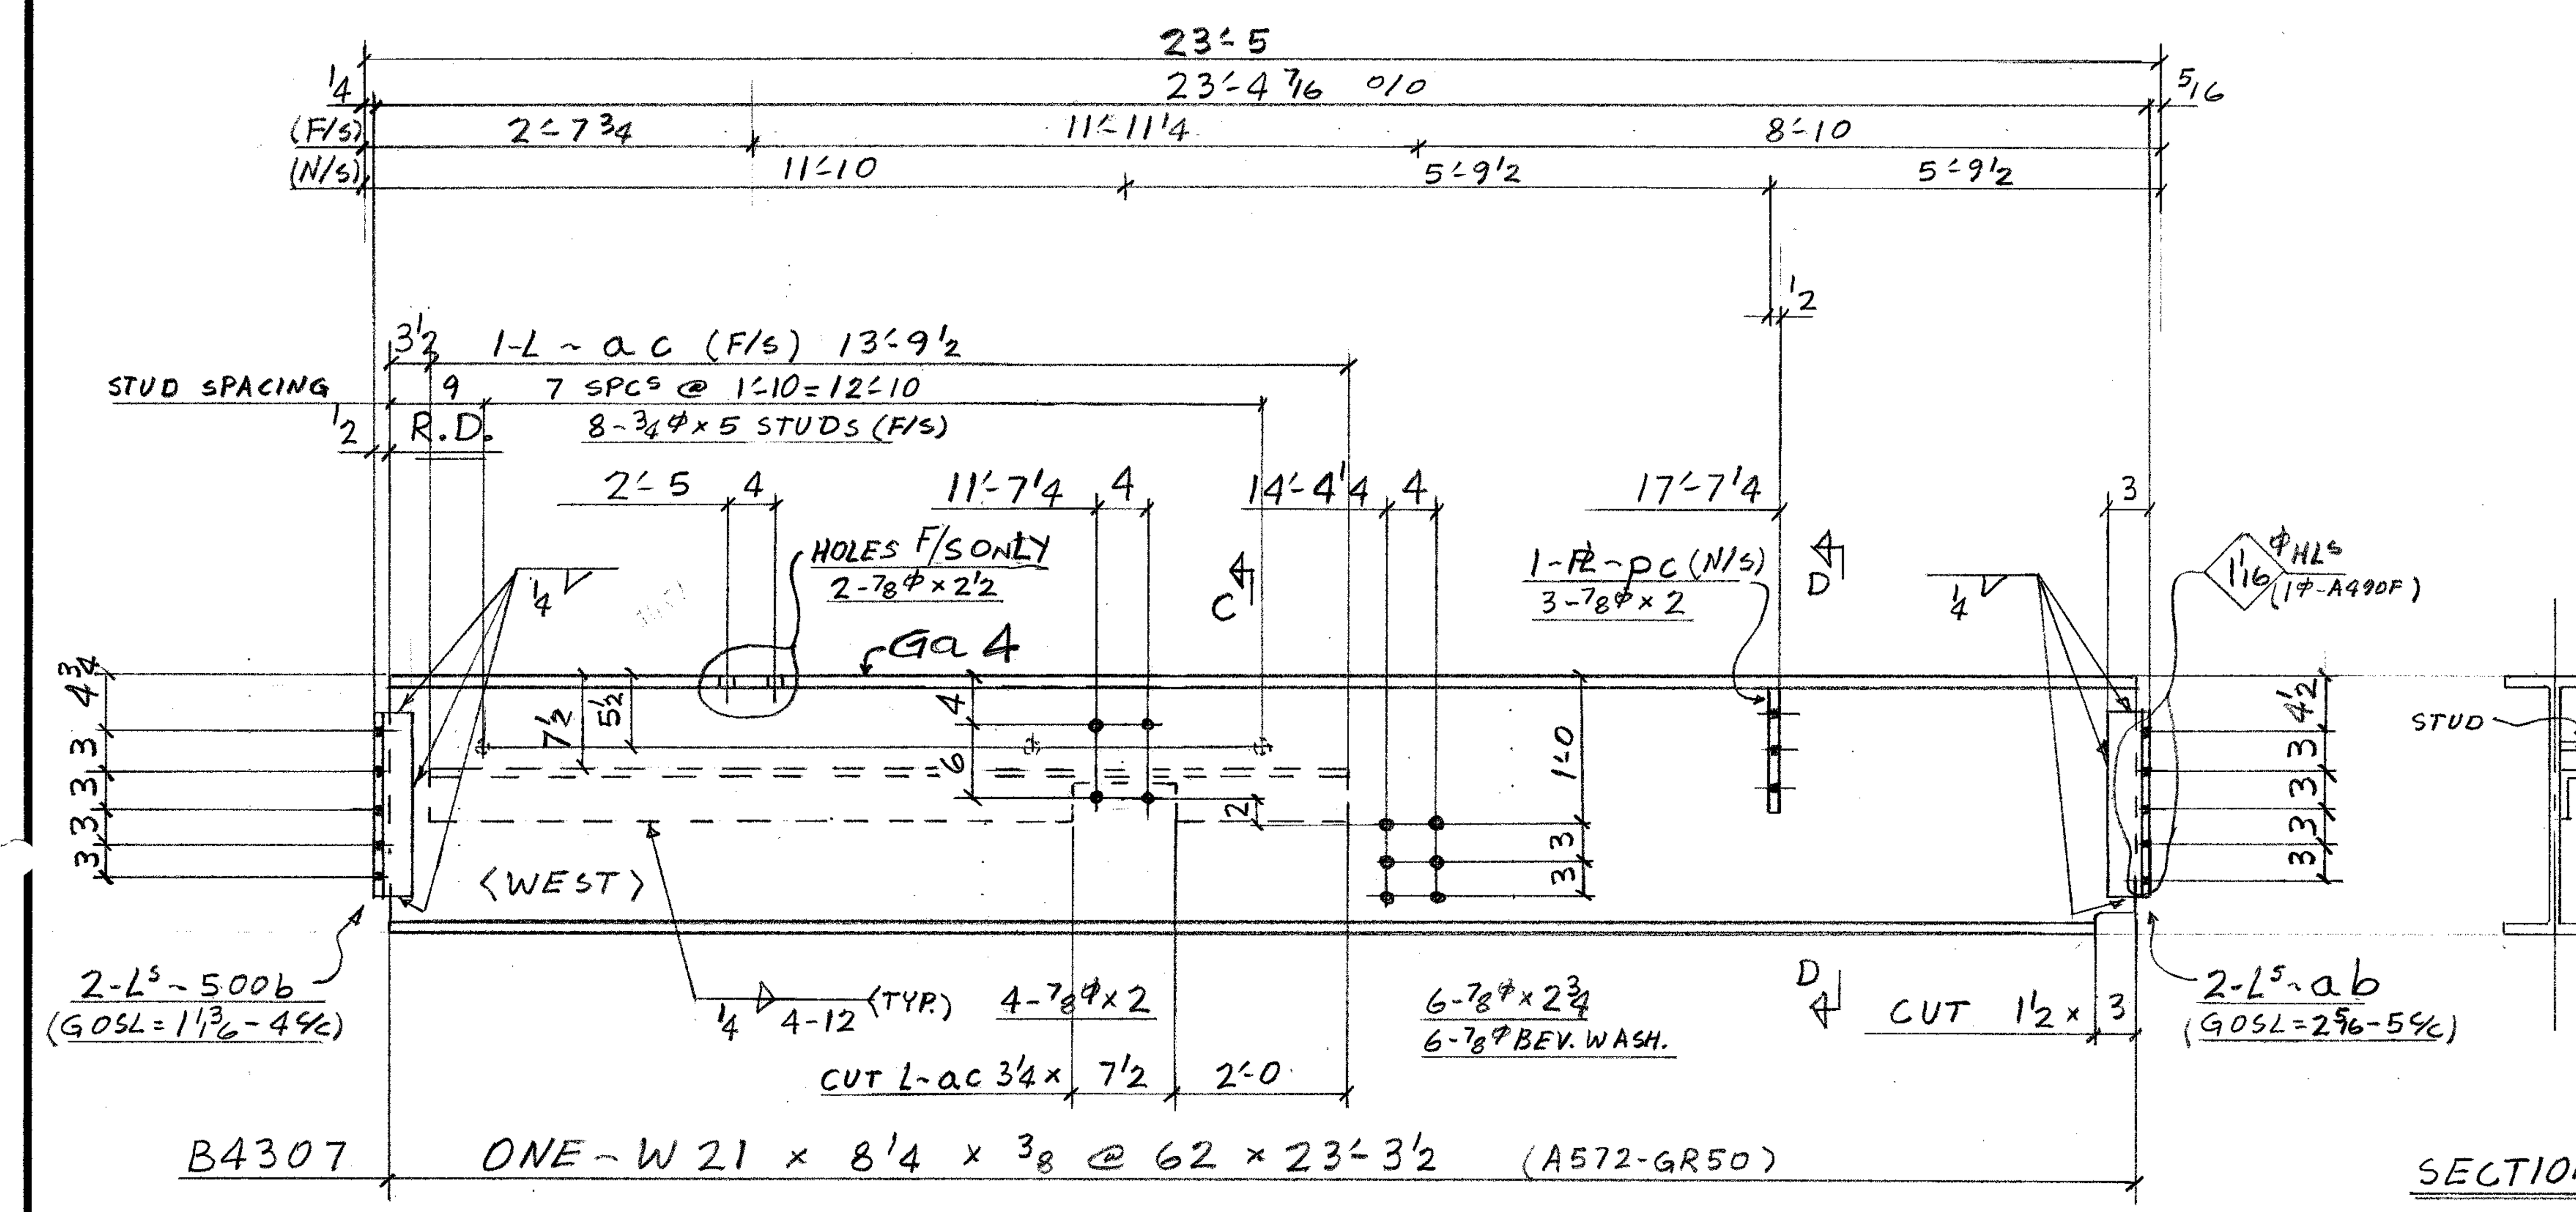

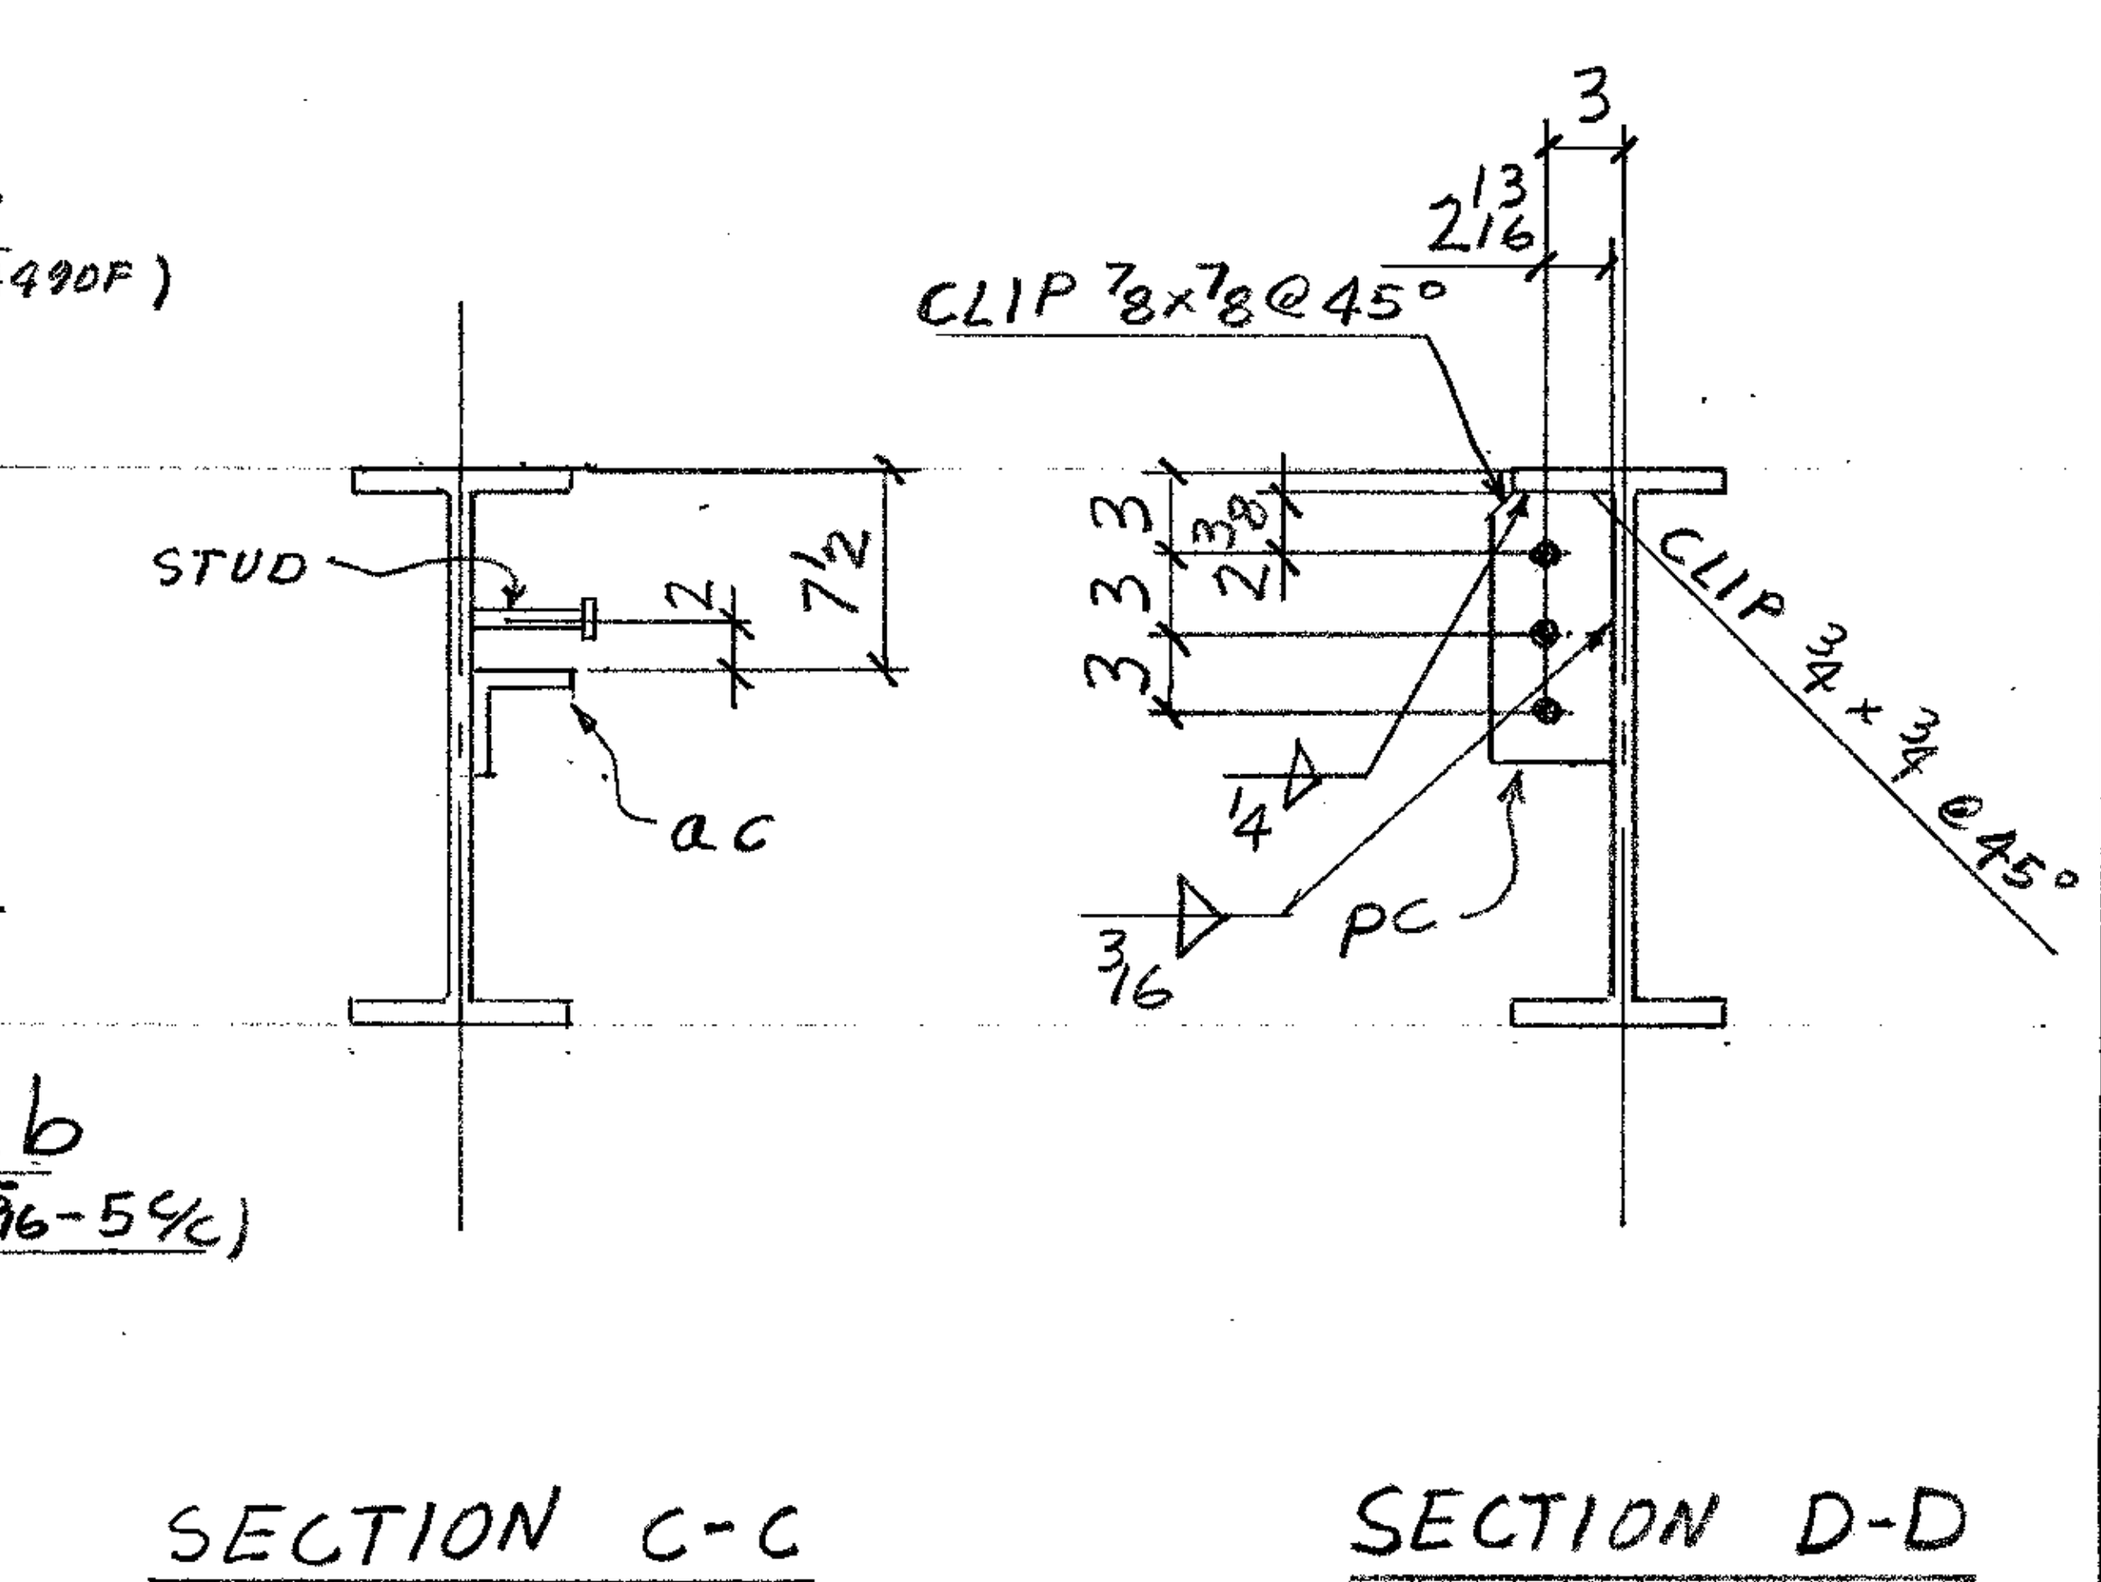

FIELD BOLTS

13 - 7/8φ A325 × 2
14 - × 2 1/4
4 - × 3 1/2
2 - × 2 1/2
6 - 2 3/4
6 - 7/8φ A325 BEV. WASH.

MAT'L G40.21-44W U/N
E70 SERIES ELECTRODES
REF. DWG. E47, 901

BILL OF MATERIAL

25

LINE	COST CODE	COMMX SHIP DIVN.	PIECE MARKS MAIN MAT'L.	PIECE MARKS DETAIL MAT'L.	NO. OF PIECES	PL	WIDTH Inch	WIDTH 16th	X PLATE ONLY	THK. In.	THK. 16th	GRADE CODE	DSOR	FINISHED LENGTH Feet	In.	16th	PAGE	LINE	REMARKS
01					F001														
02																			
03				AA	4		L4	×	3 × 3/8			44W		1	9	0			
04																			
05				PA	2	PI	4	12	×	0	12			2	1	8			G.T.B.I.E.
06				PB	2	⊥	4	12	×	0	6	⊥		0	9	14			
07																			
08					1		1F	5/16						21	0	0			
09					1		1F	1/4						4	0	0			
10																			
11		4714	A4307		1		W	27	× 84			A572GR50		20	0	8	223	7	
12																			
13					F001														
14																			
15				500B	2		L3	×3	× 5/16			44W		1	2	8			
16				AB	2		L4	×3	× 5/16					1	3	0			
17				AC	1		L4	×4	× 3/8			⊥		13	9	8	222	25	
18																			
19																			
20				PC	1	PI	4	14	X	0	6	44W		0	9	14			
21	X				8		SHEAR		STUD 3/4×5										REQ.21323
22					1		1F	1/4						18	0	0			
23					1		1F	3/16						2	0	0			
24																			
25		4716	B4307		1		W	21	× 62			A572GR50		23	3	8	223	6	
26				TOTAL	22					TOTAL				106					1-OF-1
01																			
02																			
26				TOTAL						TOTAL									Feb 10/86

REV.	DATE	BY		
1	DATE	BY	SPEC. AS NOTED	**FRANKEL STEEL LIMITED**
2	DATE	BY	HOLES 15/16φ U/N	220 ATTWELL DRIVE, UNIT 1, REXDALE, ONTARIO M9W 5B2
3	DATE	BY	FINISH NONE	

MADE 27	SF	DATE NOV. 12/85	SQUAD FR	PROJECT: 7 WORLD TRADE CENTER	CONTRACT 84-153	DWG.No. 4307
CHK'D. 28	D.Z.	DATE JAN 29/86		DETAIL: BEAMS (47TH FLR.)		