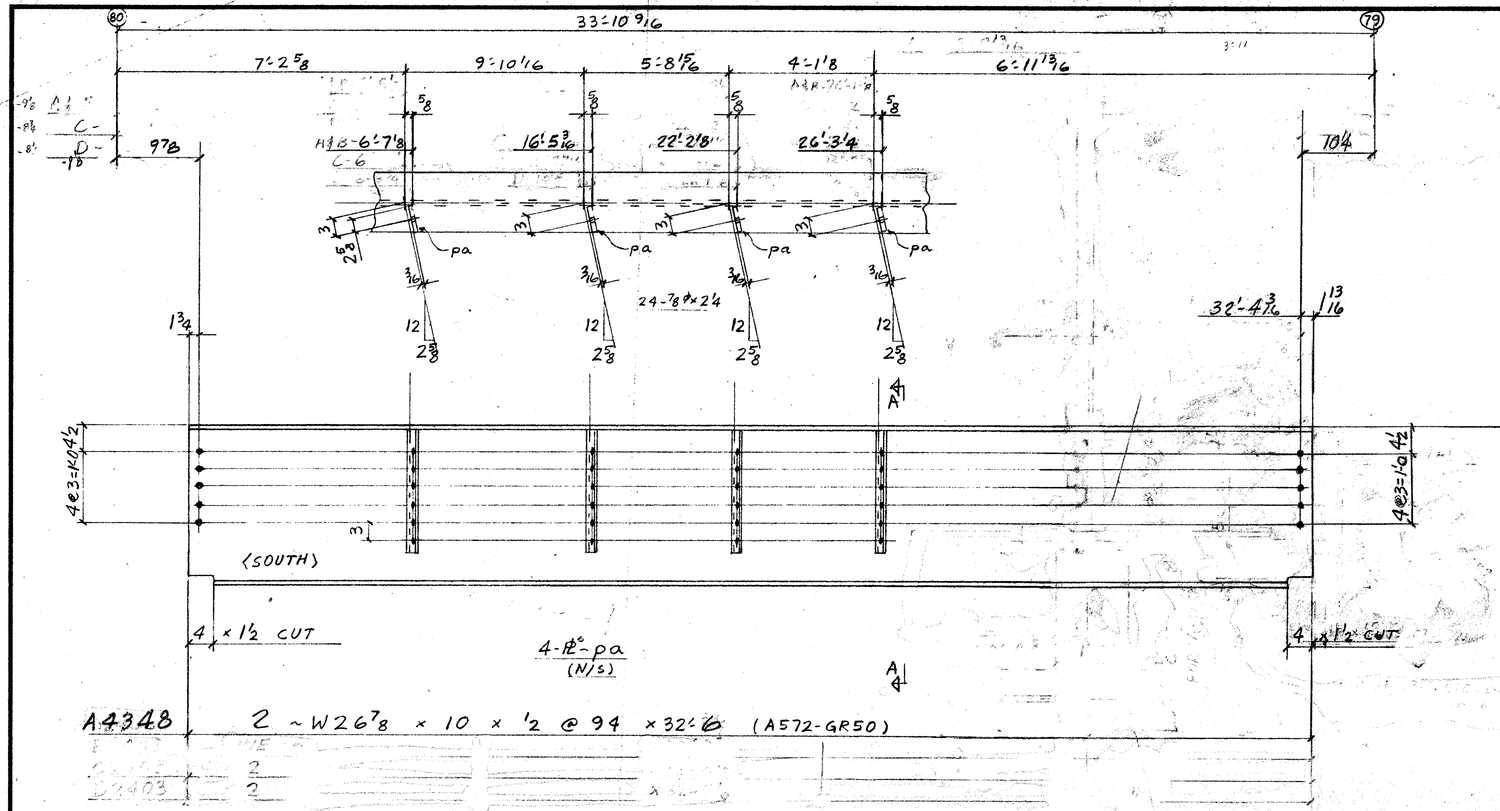


BILL OF MATERIAL

LINE	C O S D T E	COMMX SHIP DIVN.	PIECE MARKS MAIN MAT'L.	PIECE MARKS DETAIL MAT'L.	NO. OF PIECES	MATERIAL DESCRIPTION PL	WIDTH Inch	WIDTH 16th	X PLATE ONLY	THK. In.	THK. 16th	GRADE CODE	D S O R	FINISHED LENGTH Feet	FINISHED LENGTH In.	FINISHED LENGTH 16th	PAGE	LINE	REMARKS
01					F002														
02																			
03				PA	8	PT	4	12	X		0	6	44W		1	8	4		
04																			
05					1	IF	1	1/4						28	0	0			
06					1	IF	5	1/16						4	0	0			
07																			
08		4503	A4348		2	W	27	x 94					A572GR50	32	6	0	64	10	
09																			
10					F002														
11																			
12				PB	6	PI	4	12	x		0	6	44W		1	8	8		
13																			
14					1	IF	1	1/4						20	0	0			
15					1	IF	5	1/16						2	0	0			
G6																			
17		4502	B4348		2	W	24	x 62					A572GR50	26	2	1	64	9	
18		4102	C2103		2														
19		4303	D2403		2									33					
20																			
21																			
22																			
23																			
24																			
25																			
26				TOTAL	26							TOTAL		114			1-OF-1		
01					F006														
02																			
03				PB	18	PI	9	12	x		0	6	44W		1	8	8		
04																			
05					1	IF	1	1/4						60	0	0			
06					1	IF	5	1/16						6	0	0			
07																			
08		3902	G2403		2	W	24	x 62					A572GR50	26	0	4	145	24	
09		4102	H2403		2									26	1	0			
10		4302	K2403		2									26	1	8			
11																			
12																			
26				TOTAL	75							TOTAL		330			2-OF-2		

REV.				SPEC. AS NOTED	FRANKEL STEEL LIMITED
1	DATE	BY		HOLES 15/16 ø	220 ATTWELL DRIVE, UNIT 1, REXDALE, ONTARIO M9W 5B2
2	DATE	BY		FINISH NONE	
3	DATE	BY			

MADE	DATE	SQUAD	PROJECT: 7 WORLD TRADE CENTER	CONTRACT	DWG. No.
27	4/30/85				
CHK'D 28	D.Z. DATE Oct 30/85	FR	DETAIL: BEAMS 44TH & 18TH FLRS	84-153	4348

MASTER