


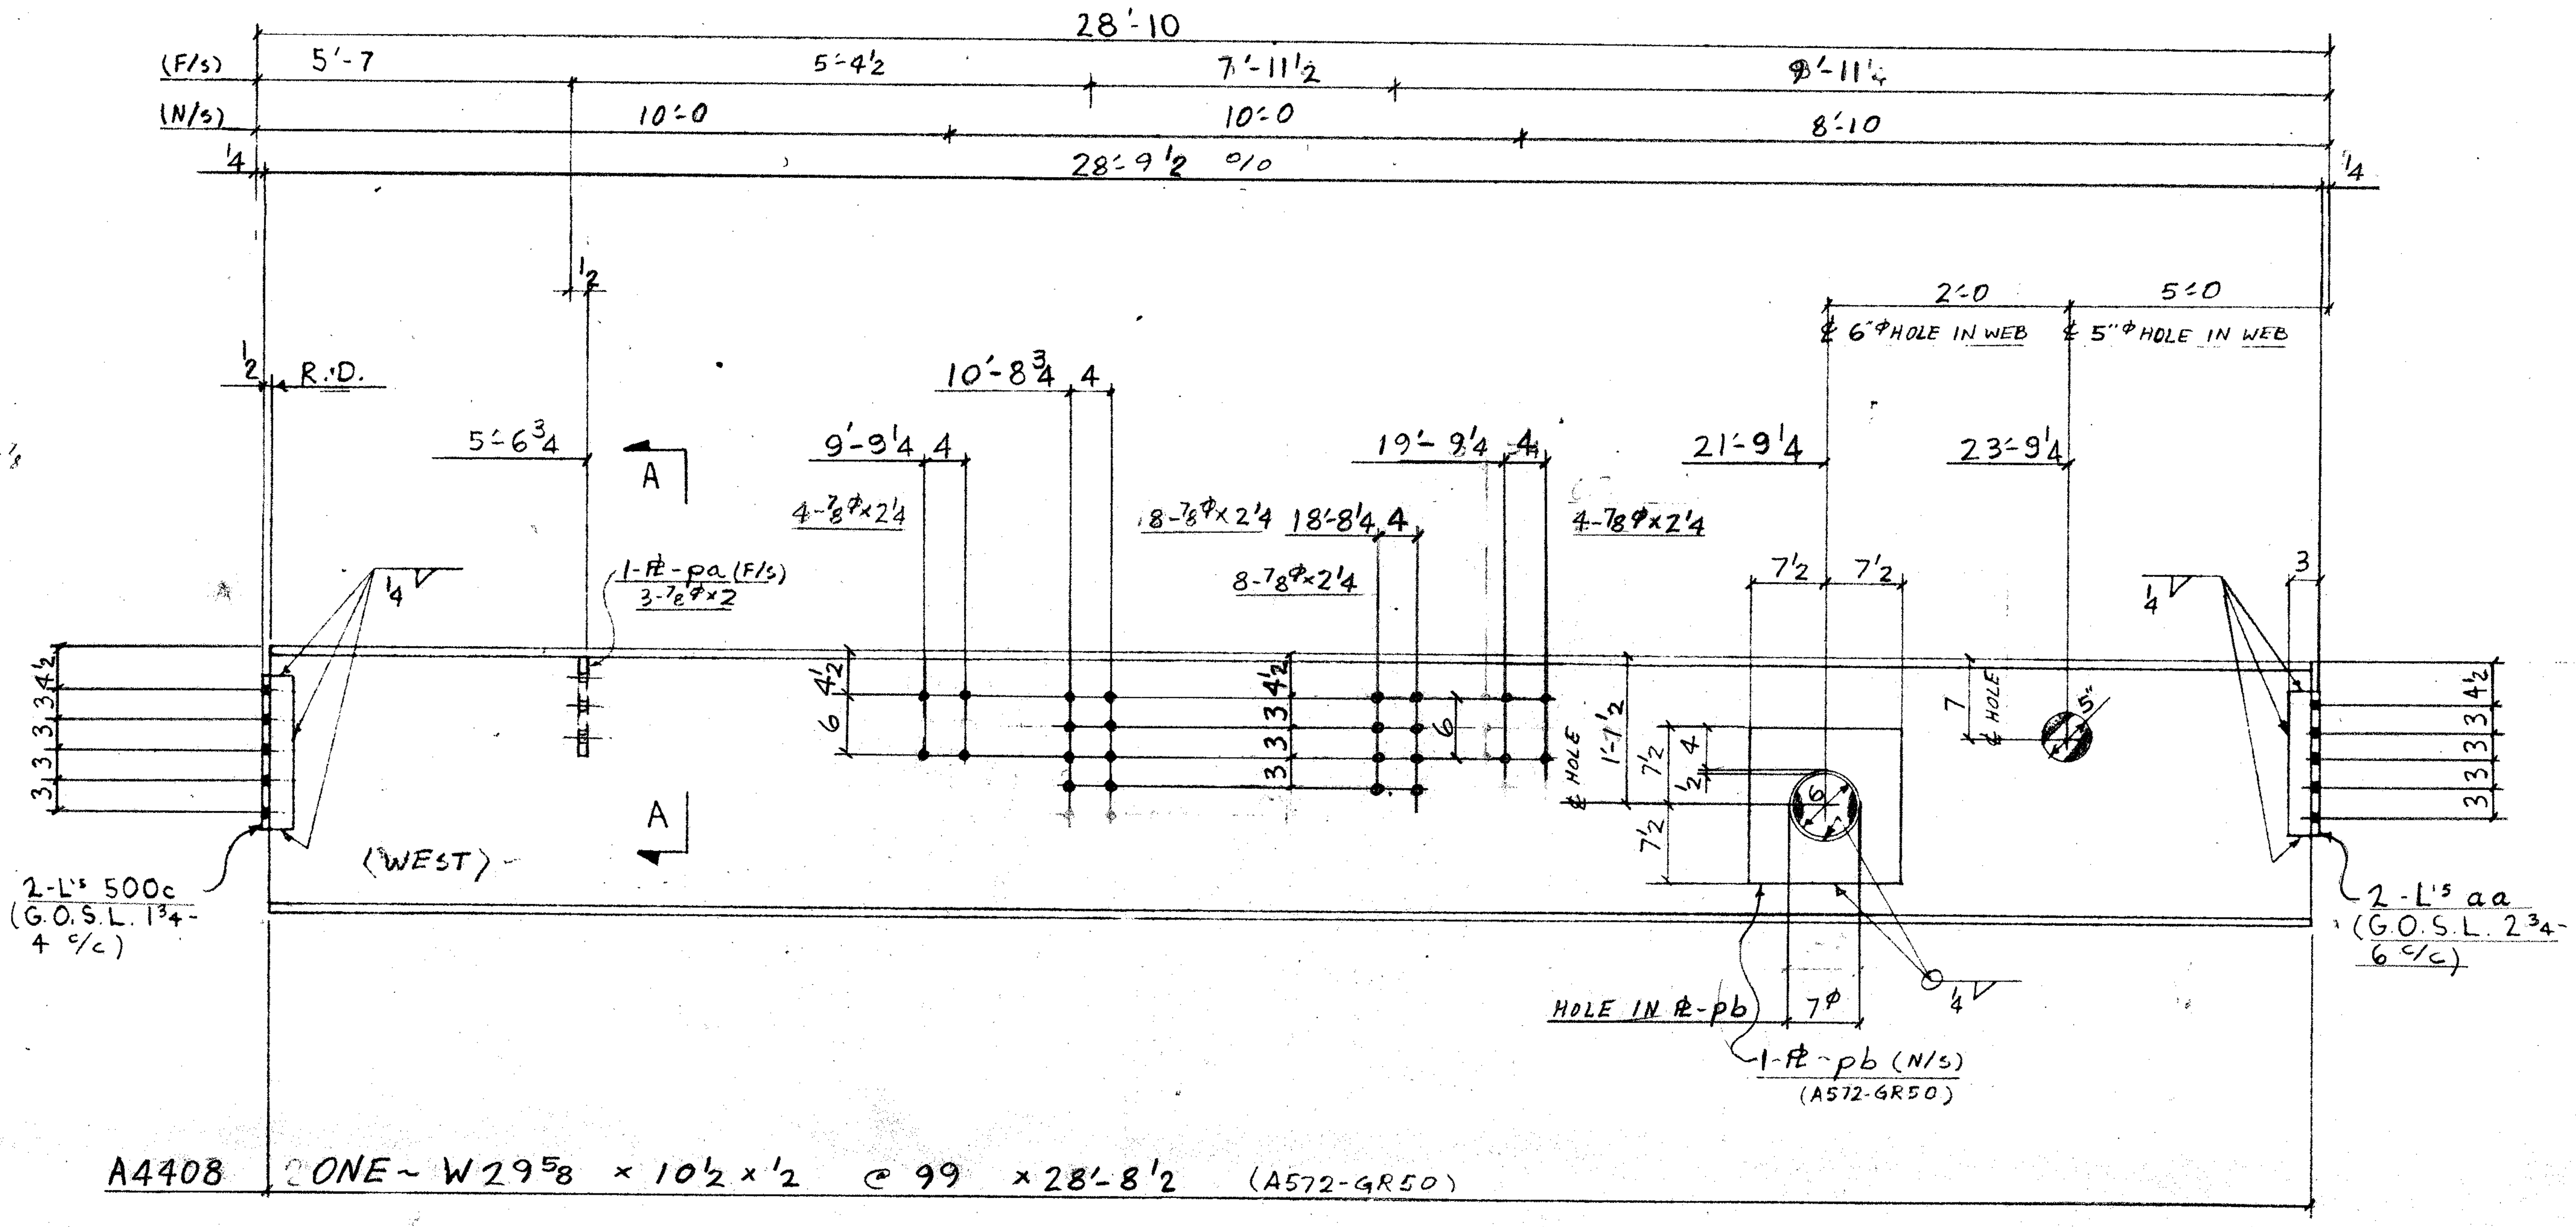


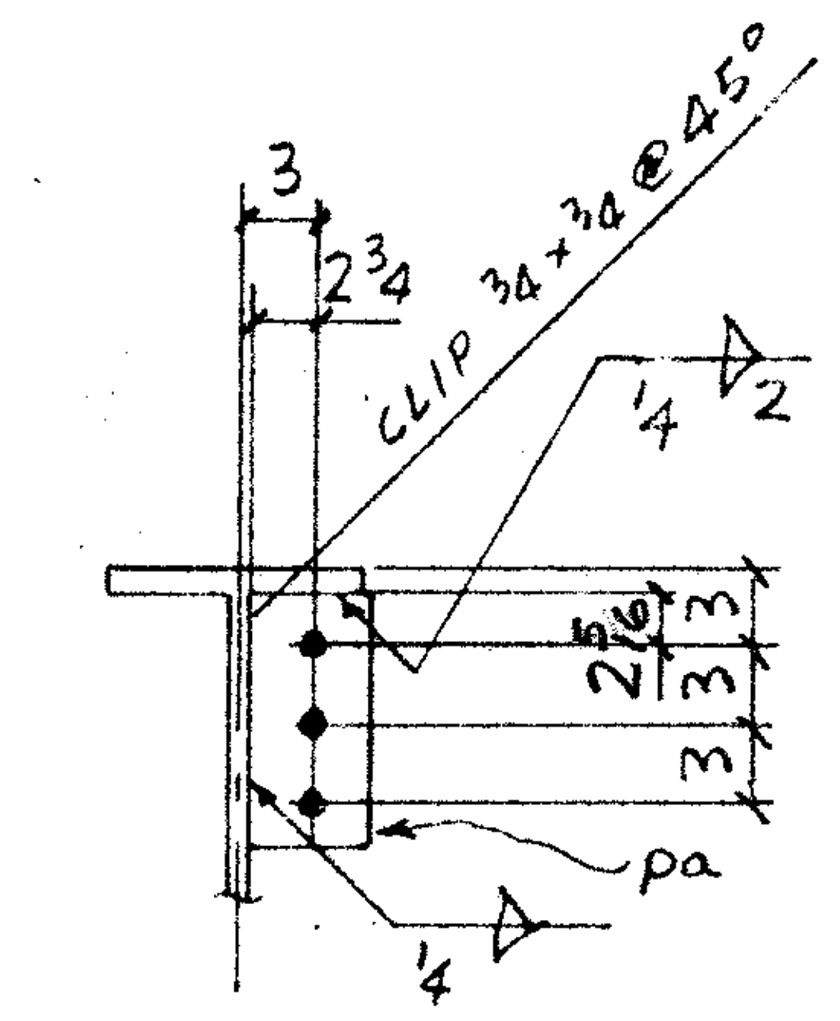

SECTION A-A

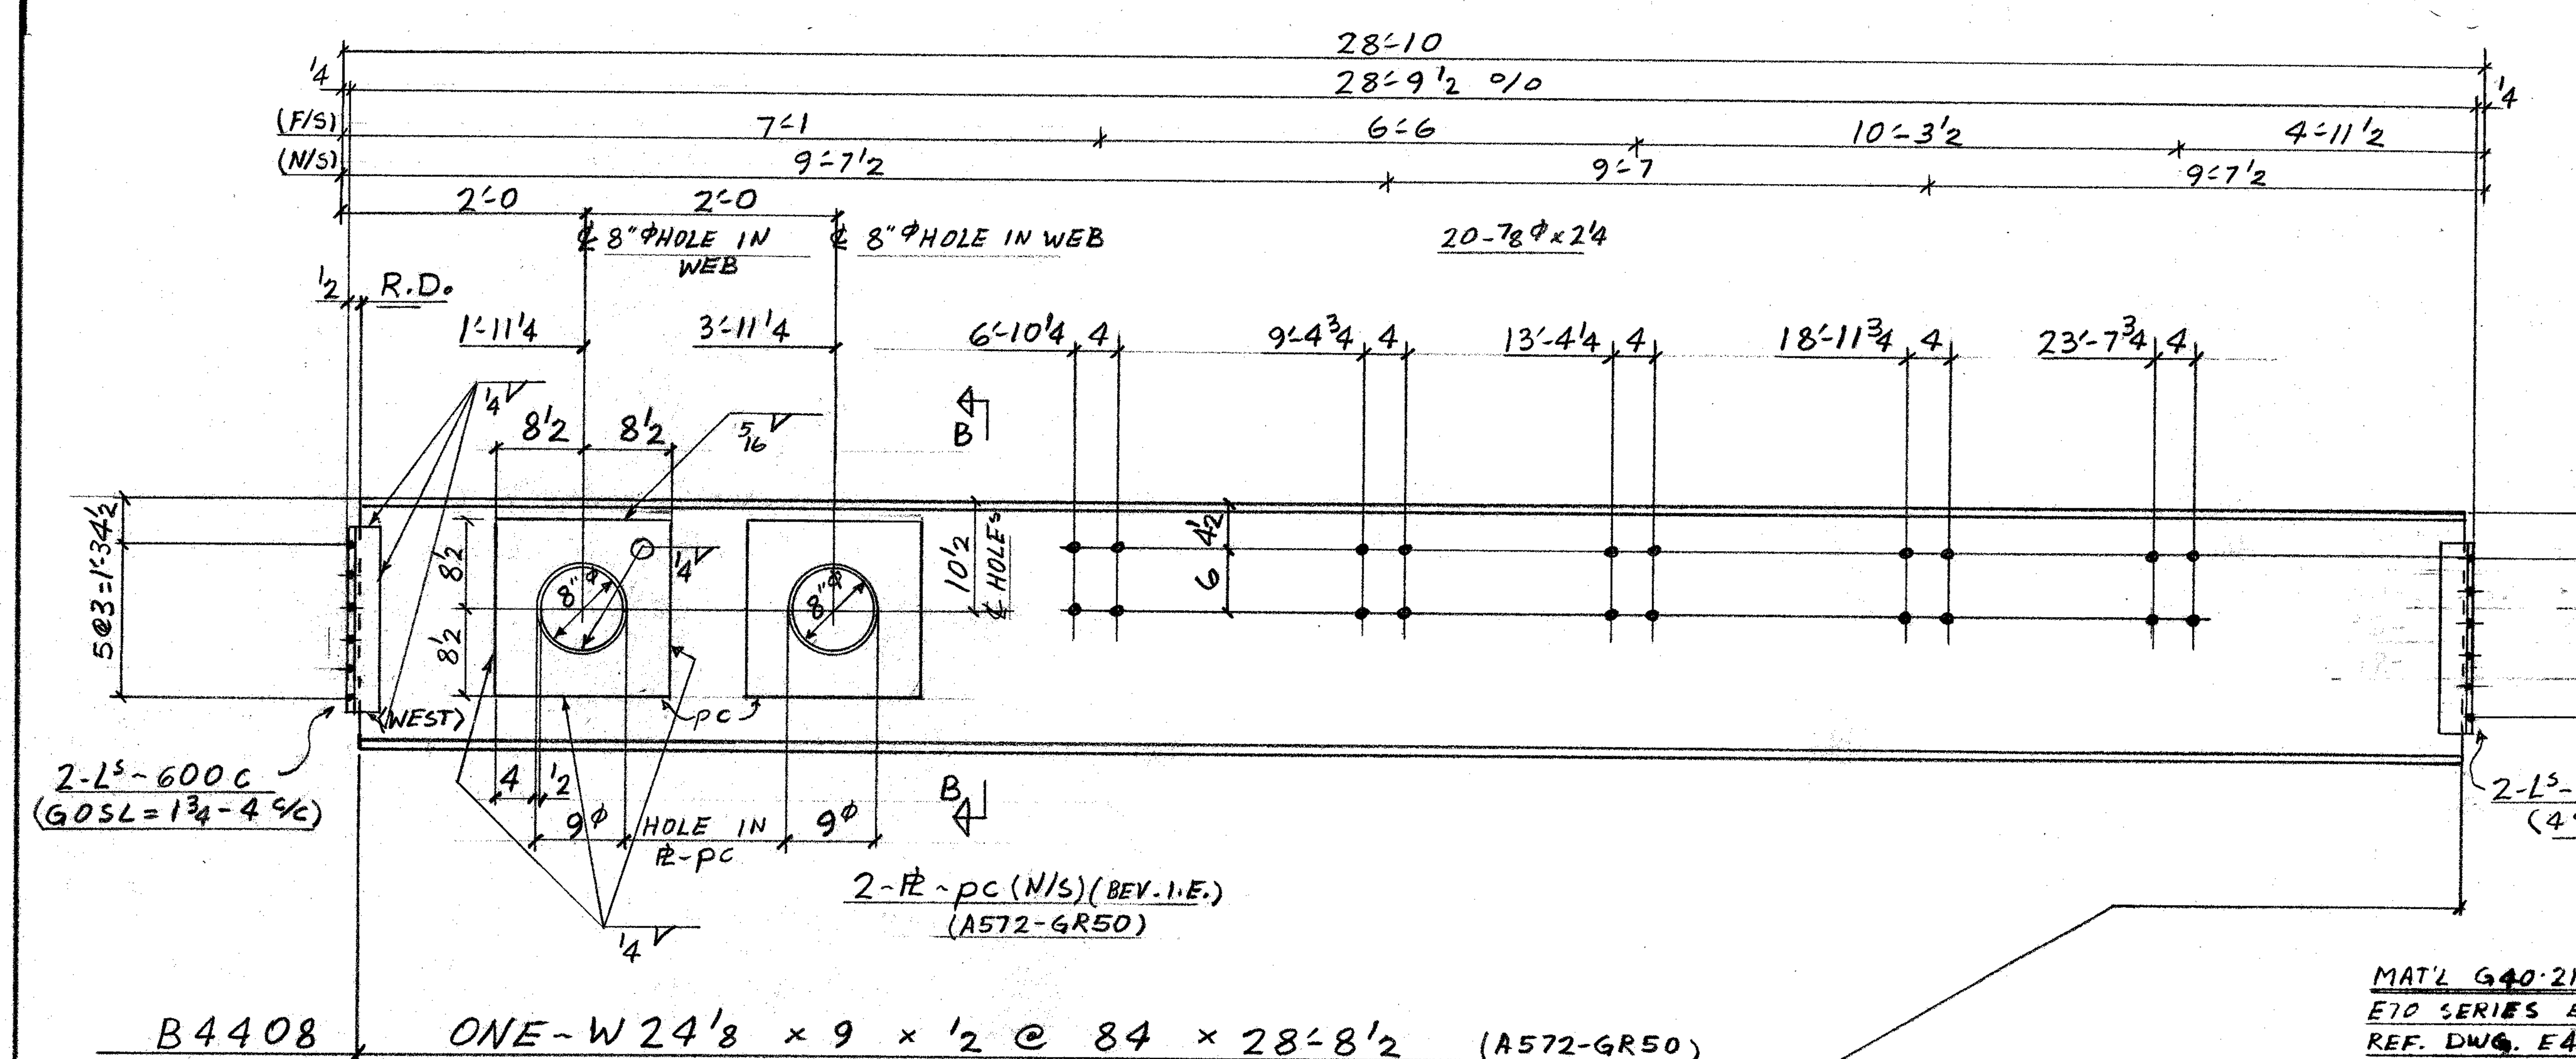

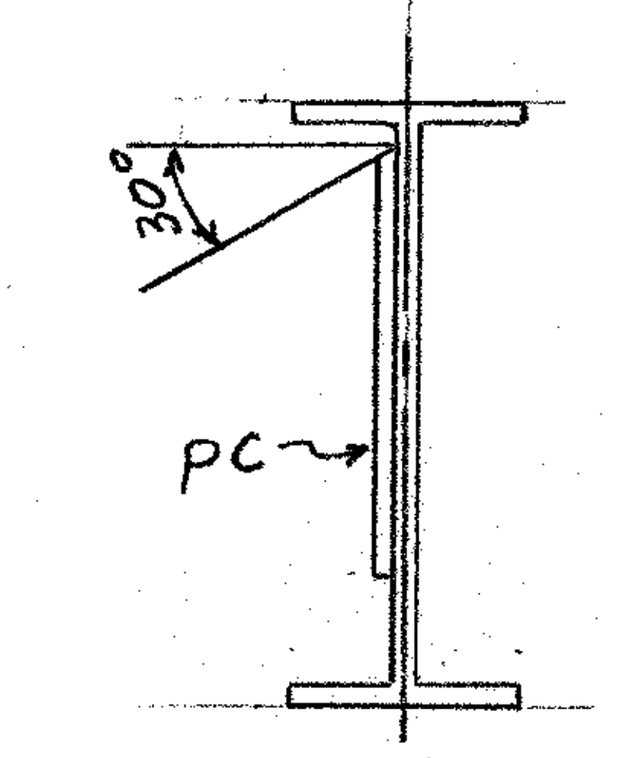

SECT. B-B

MAT'L G40·21-44W U/N
E70 SERIES ELECTRODES
REF. DWG. E46
901, 9181,

FIELD BOLTS
3 ~ ⅞φ A325 × 2
44 ~ " × 2¼

BILL OF MATERIAL

Line	CC OD	Commx Ship Divn	Piece Marks Main Mat'l	Piece Marks Detail Mat'l	No. of Pieces	PL	Material Description Width	Thk	Grade Code	Finished Length Feet	In	16ths		Remarks
01					F001									
02														
03				500C	2		L 3 × 3 × 5/16		44W	1	2	8		
04				AA	2		L 4 × 3 × 5/16		"	1	2	8		
05				PA	1	PI	4 12 ×	0 6	"	0	9	12		
06														
07				PB	1	PI	15 0 ×	0 8	A572GR50	1	3	0	20012	
08														
09					1		1F 1/4			15	0	0		
10														
11														
12		4708	A4408		1		W 30 × 99		A572GR50	28	8	8	17718	
13														
14														
15														
16					F001									
17														
18				600C	4		L 3 × 3 × 5/16		44W	1	5	8		
19				PC	2	PI	17 10 ×	0 8	A572GR50	1	5	0	20011	BEV. 1. E
20														
21														
22					1		1F 5/16			3	0	0		
23					1		1F 1/4			20	0	0		
24														
25		4713	B4408		1		W 24 × 84		A572GR50	28	8	8	17719	
26				TOTAL	19				TOTAL	99				1-OF-1

Line														
01														
02														
26				TOTAL					TOTAL					Dec 11/85

REV			SPEC. AS NOTED	**FRANKEL STEEL LIMITED**		
1 DATE		BY	HOLES 15/16 φ	220 ATTWELL DRIVE, UNIT 1, REXDALE, ONTARIO		
2 DATE		BY	FINISH NONE			
3 DATE		BY				
MADE 27 ISF	DATE NOV. 3/85	SQUAD F.R.	PROJECT: 7 WORLD TRADE CENTER, N.Y.		CONTRACT 84-153	DWG. No. 4408
CHK'D. 28 D.Z.	DATE DEC 5/85		DETAIL: BEAMS (46TH FLR.)			